


Väg Julita-Sjöholm.
Ombyggnad av trumma vid Svartån.
Skala 1:100.


P. 12.

Art. N^o 4


Längdsektion

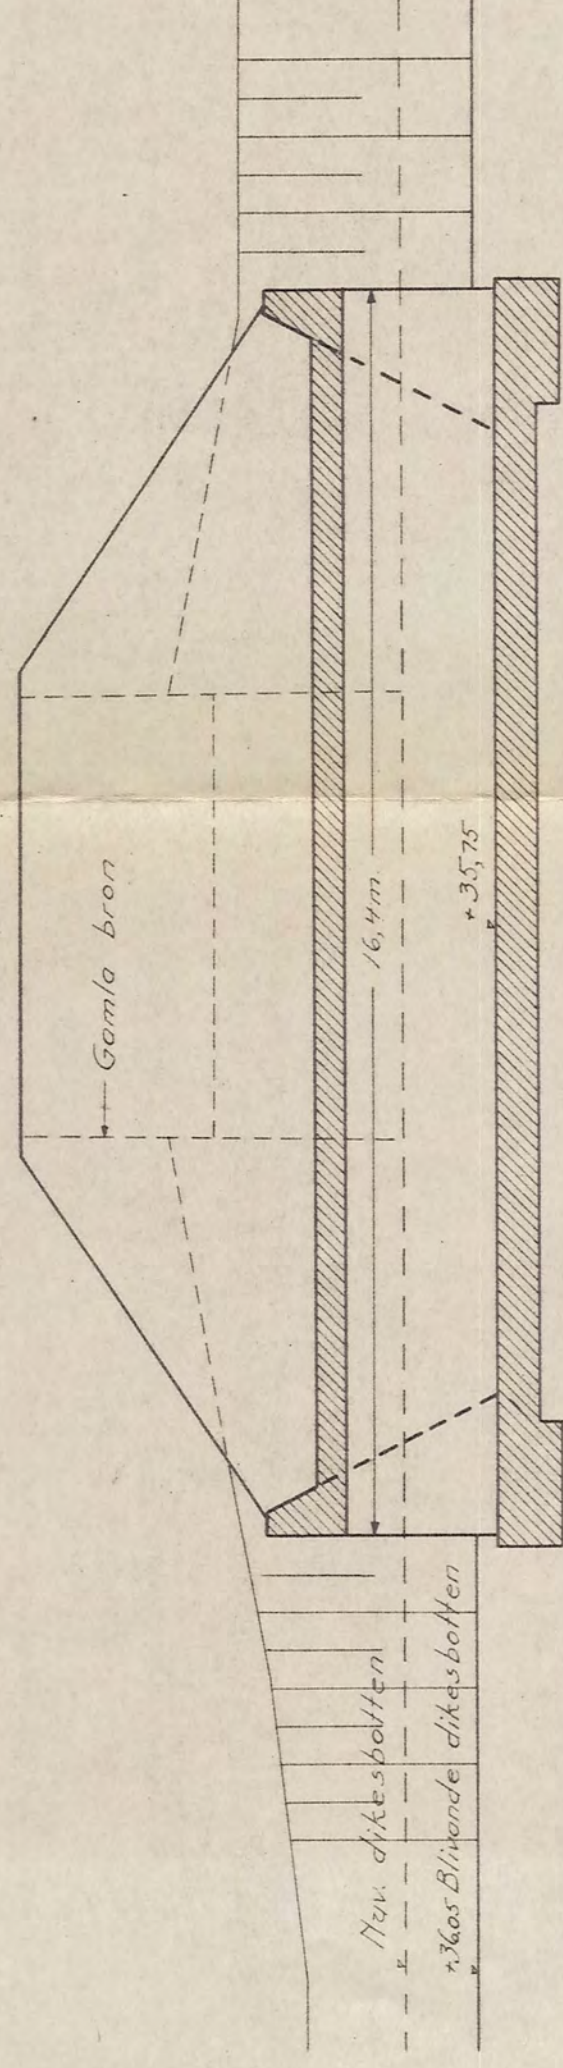

Elevation

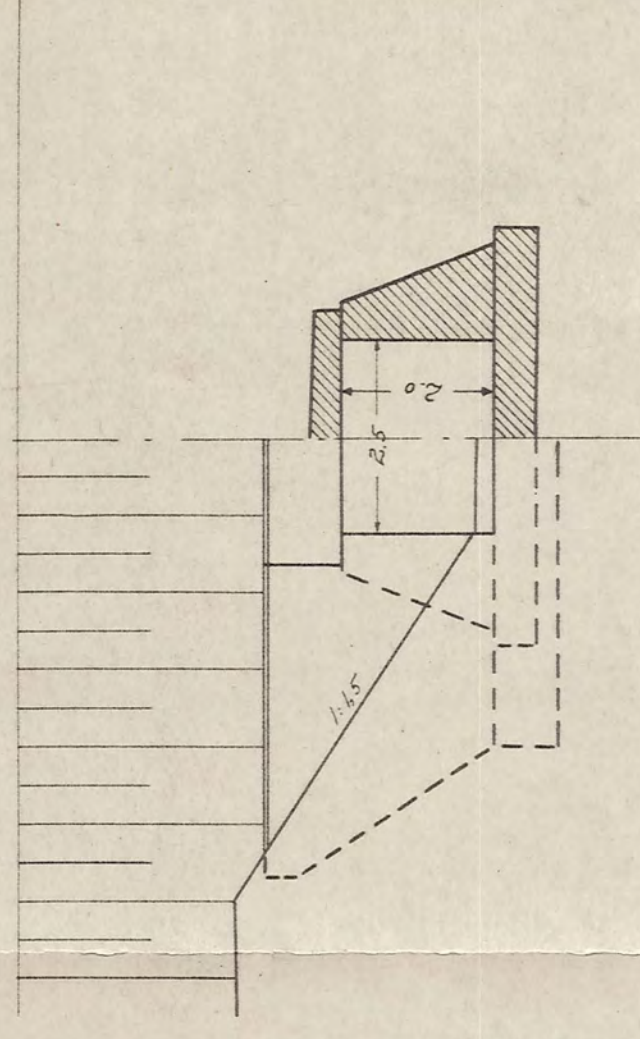

Plan

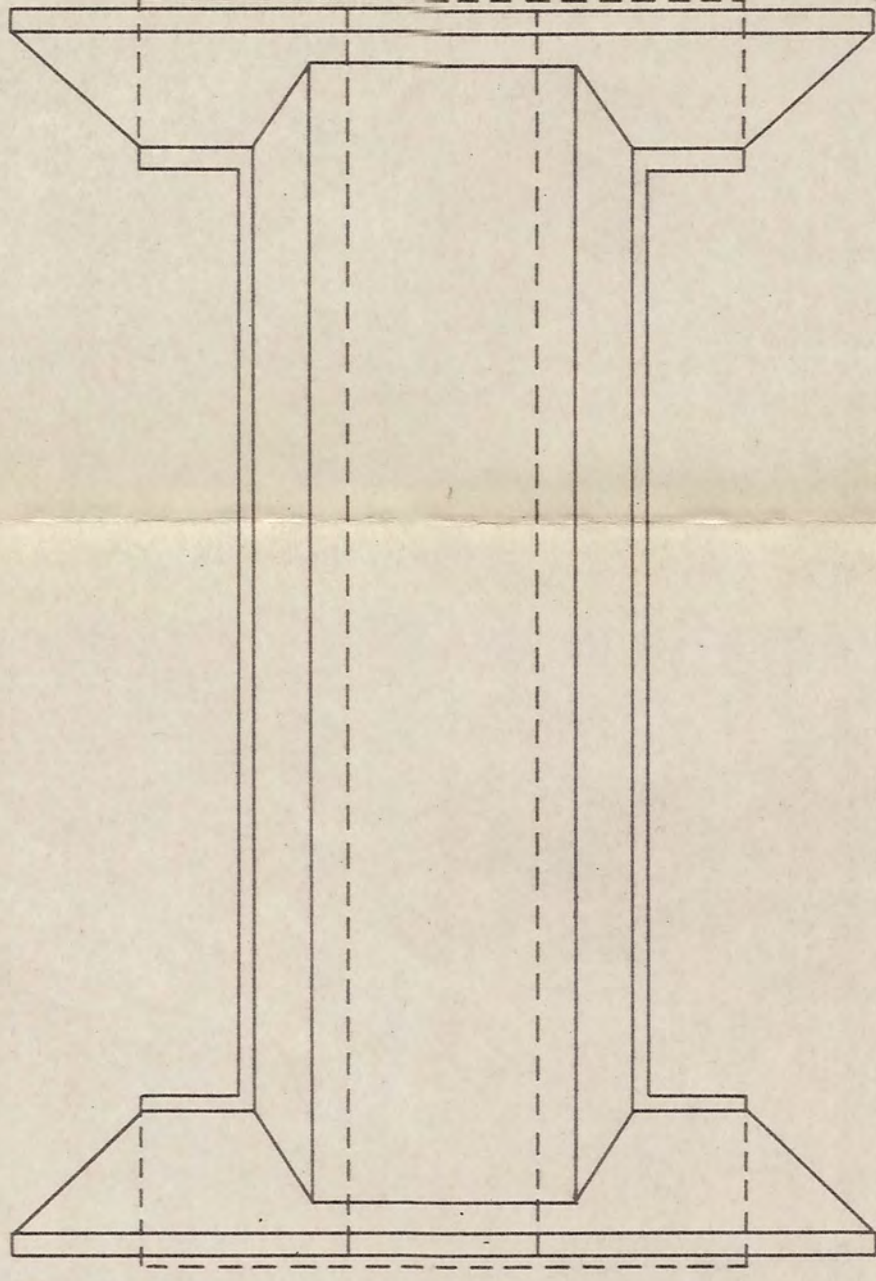

Däcket armeras enligt Kungl. väg- och vatten-
byggnadsstyrelsens normalsektioner för
vägar av år 1939. Ritning nr. I. A. 14.

Nyköping den 23 april 1942.

Carl Rydberg