Bilaga.

Blad 3

Profil ak sektioner af sidodiko: B-F-G-Sl.

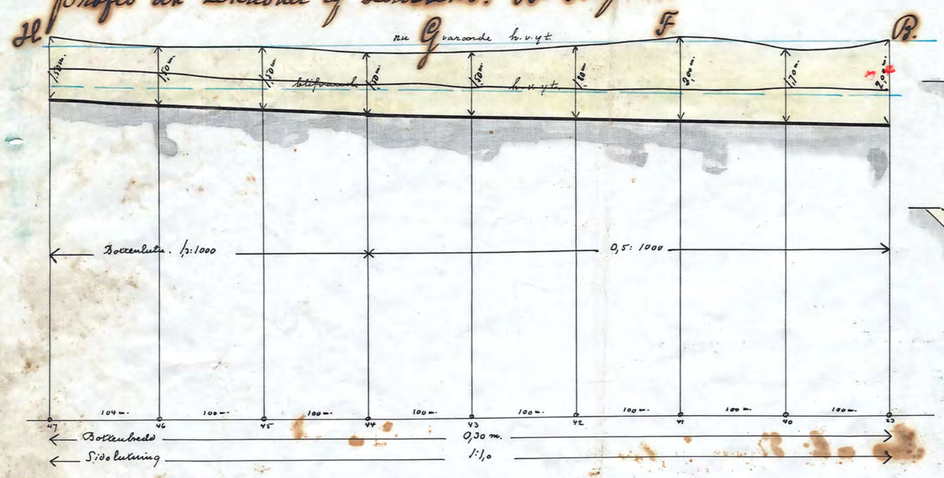

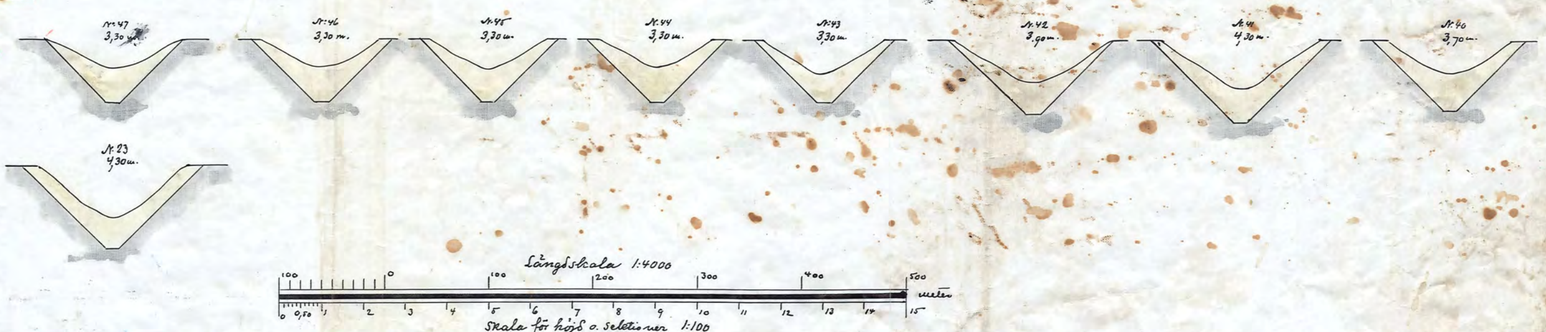

Ritning till bro uti Vaxängsvägen

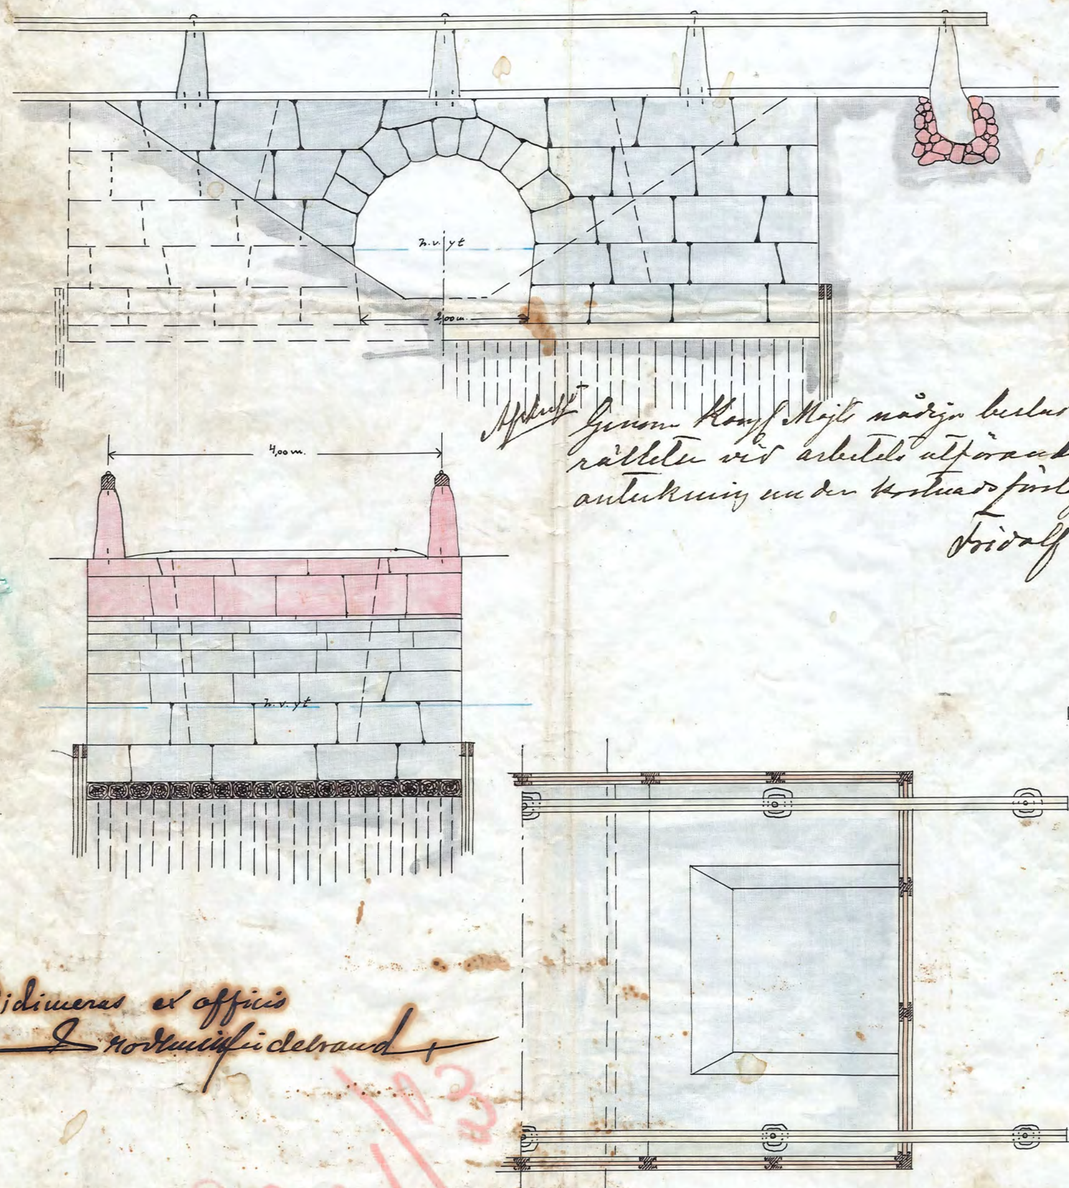

Ritning till bro uti Wärholmsvägen

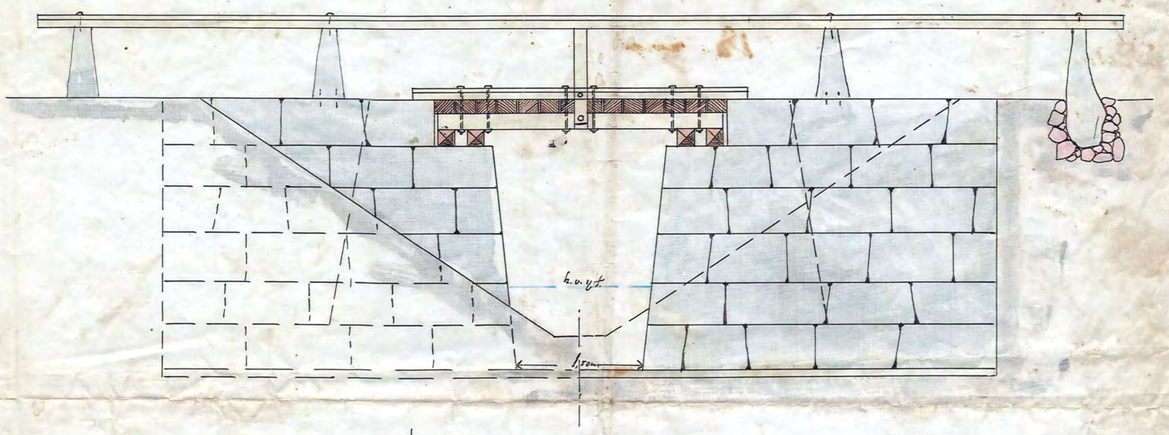

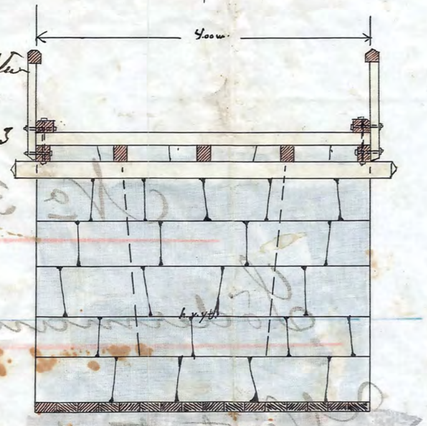

Afskrift.

Genom Kongl. Maj:ts nådiga beslut af den 13 juni 1903 fastställdes här ofvanrälteln vid arbetets utförande med vissa ändringar enligt anteckning under kostnadsförslagets slutsumma den 21 September 1903.

Fridolf Wijnblad

Afskrift

Vidimeras ex officio

Fridolf Wijnblad

Vidimeras ex officio

Fridolf Wijnblad

Afskrift.

Förslag till bordläggning och vetling af vattenskadade marken till hemmanen Vretatorp, Lästad, Lundby, Wärholmen, Sandåsa, Skottorp, Valläng med Boarna Nr 1, Bosved Nr 2, Bosved Nr 3, Bosved Nr 4 eller Häringstorp uti Strengnäs och Floresunds kontrakt af Södermanlands län, upprättadt vid syn, enligt skrifvelsen, af 1901 af

Bror Emil Hildebrand.

Statens Vattenbyggnadsingenjör

KGL. VAG- OCH VATTENBYGGNADSSTYRELSENS ARKIVBIBLIOTEK
MIN. Nr 003
D 3*0035 3
Nr 34 Torsland 3 prita