


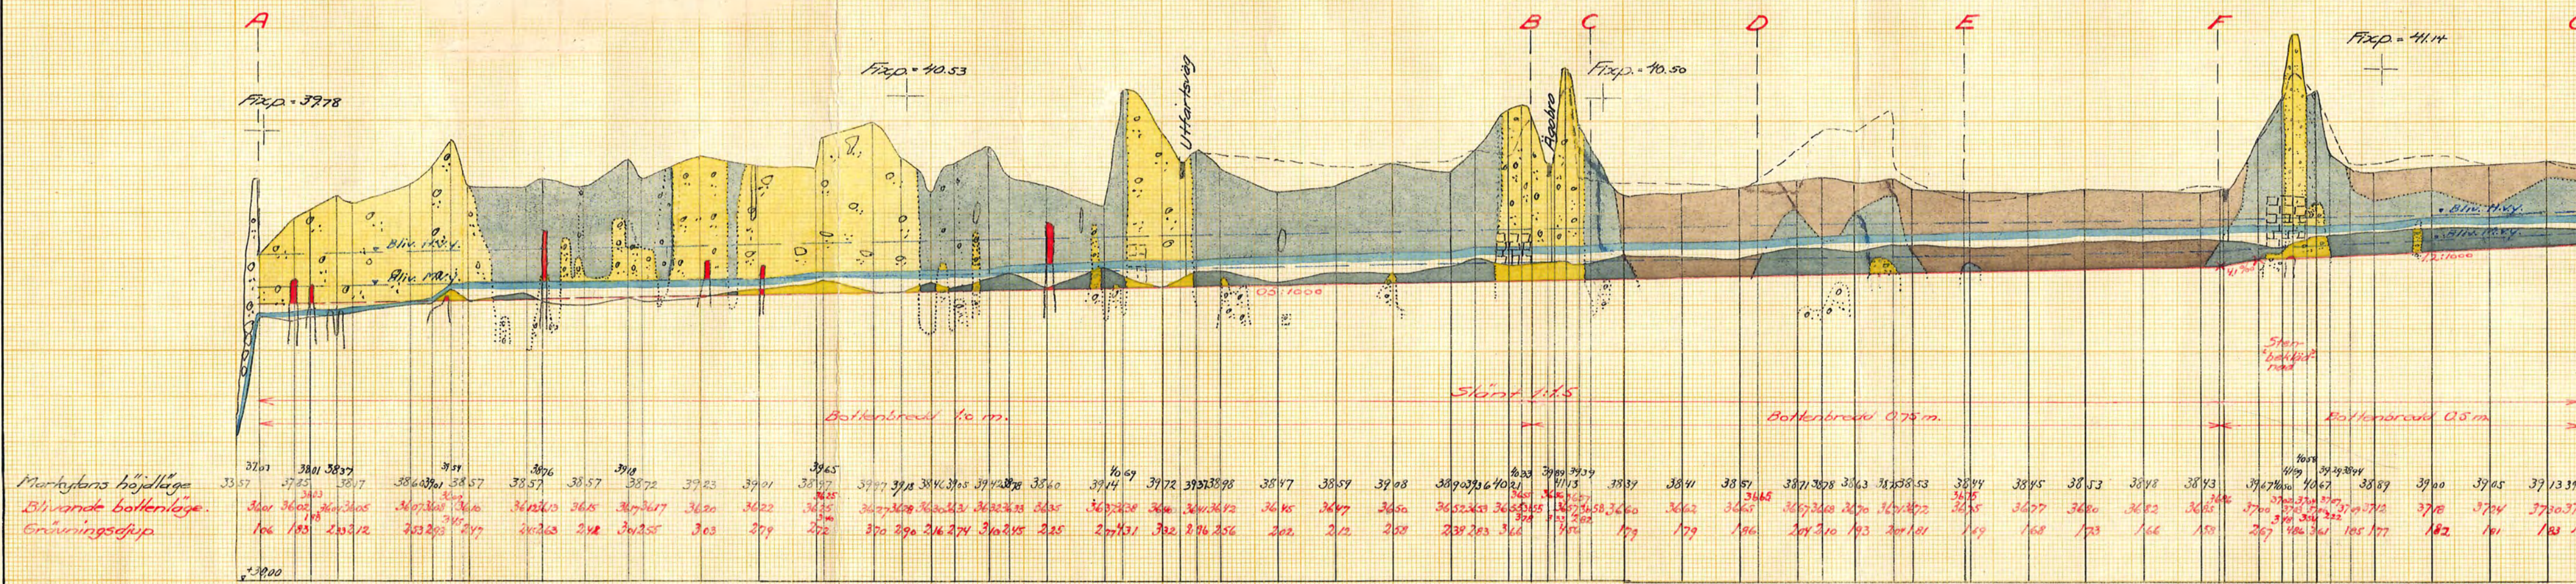

Banningekärrens
terrällägringsföretag av år 1943
i Floda socken, Södermanlands län.
upprättat år 1943 av
Marten Ljungström
Statens lantbruksingenjör.

Skala
För längd 1:1000
För höjd-sektioner & bröddningar 1:100

Bro för utförsväg vid 8+15.

Polning & sträckor 30+30, 30+30, 30+30, 30+30.

Ägobro vid 11+38.

Ägobro vid 28+35.

Genom Kungl. Lantbruksstyrelsens
beslut denna dag fastställt till efter
rättelse vid arbetets utförande.

Stockholm den 19 dec 1944
På Kungl. Lantbruksstyrelsens vägnar
Svein P. Sjöström

RIIN.Nr 003

8-0350

3

Ar 364 förmland 8 piter