
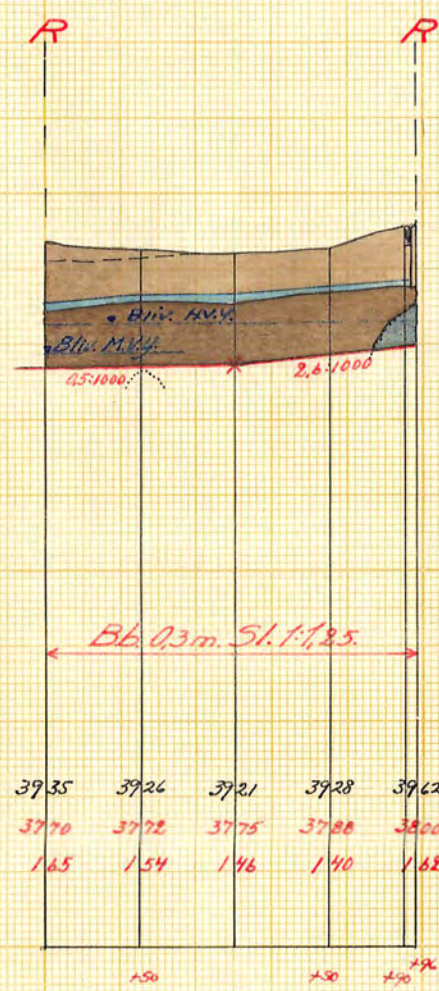


Banningehärrens
torrlägningsföretag av år 1943
i Floda socken, Södermanlands län,
upprättat år 1943 av
Anton Tingström

BODERBYGGENS
23 DEC. 1944
VATTENDOMSTOL

Statens lantbruksingenjör.

Skala:
För längd 1:4000
För höjd och sektionsritningar 1:100
m 100 50 0 50 100
m 1 2 3 4 5 6
m 1 2 3 4 5 6

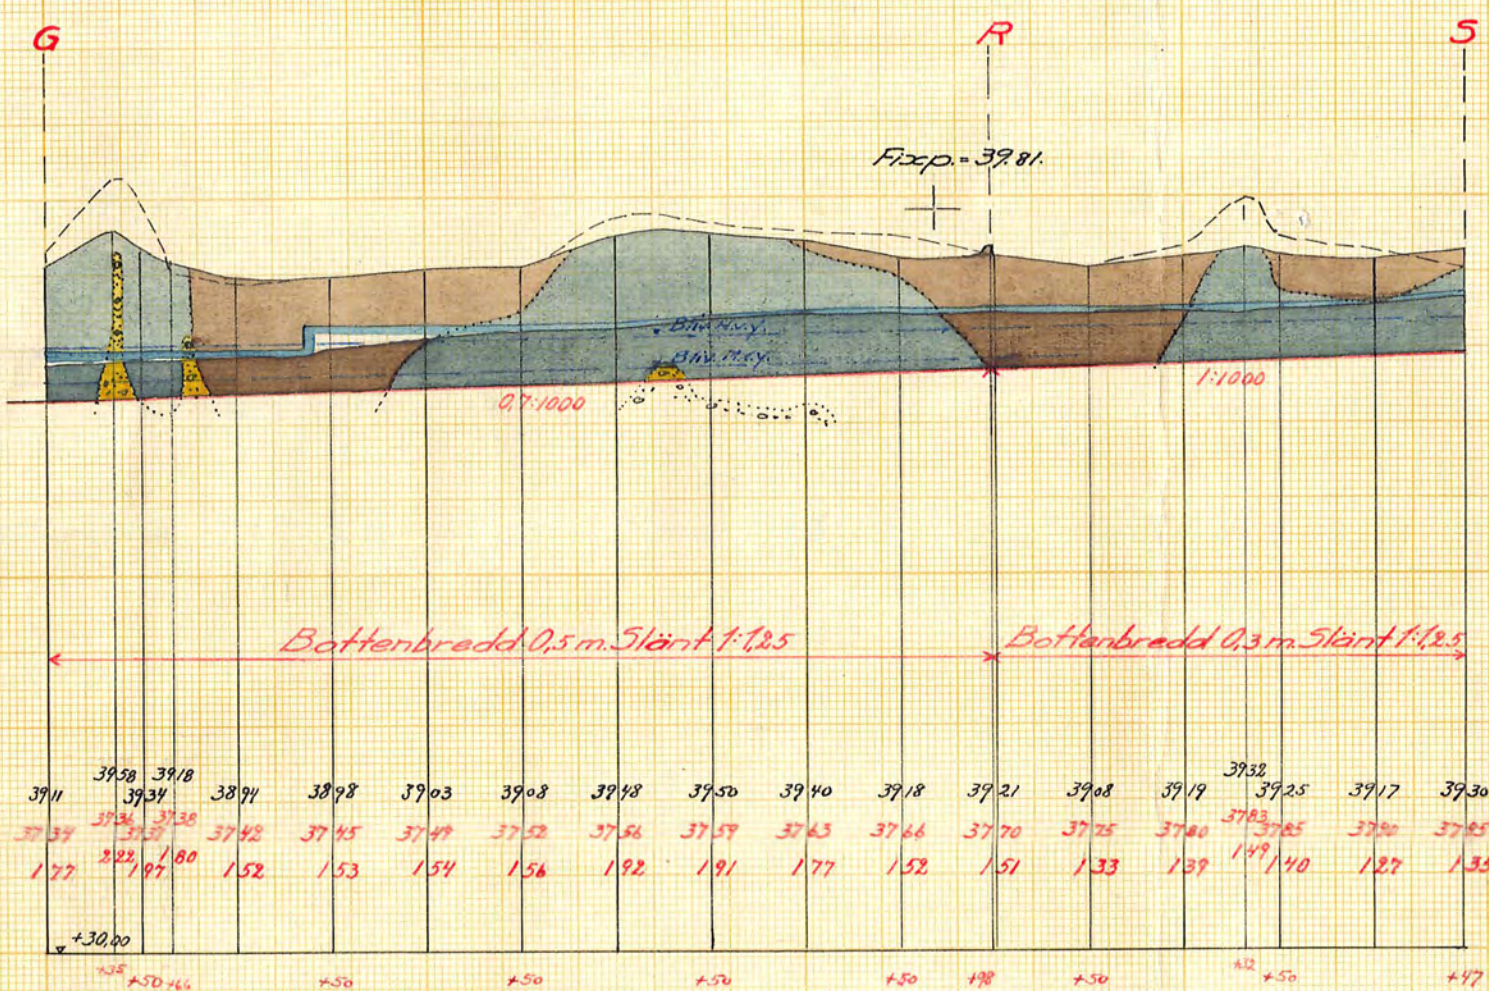

Marhytens höjdläge.
Blinande bottenläge.
Grävningsdjup.



Genom Kungl. Lantbruksstyrelsens
besikt denna dag fastställd till efter
rättelse vid arbetets utförande.

Stockholm den 19 dec 1944
För Kungl. Lantbruksstyrelsens vägnar
Albert Prutle

XIIINr008

D 8*0350 8