

Ser. E XIII *h*

~~7061~~

24780

DIARIE Nr

K. LANTBRUKSSTYRELSEN

17 DEC. 1943

D _____ 2*0357

Kungl. Lantbruksstyrelsens
Kulturtekniska byrås arkiv

Torrläggningstörretaget
Norrsta-Botholm
i Aspö socken av Södermanlands län.

Nederbördsområde nr. 61 Mälaren-Norrström.

Handlingar
rörande torrlägningsföretaget
Norrosta - Båtholm
i Aspö socken av Trölemaålands län
upprättade vid laga syneförrättning
år 1942 av
Martin Vingstöm
Statens lantbruksingenjör

Härtilse två ritningar.

2.

Protokoll, fört vid sammanträde
under laga ryreförvärtning med avse-
ende på företag för torvläggning av vatten-
sjuka marker, tillhörande Skorstä-
n och Botholm i Aspo socken av Vör-
dermanlands län.

Den 20 oktober 1942.

Sedan undertecknad, statens lantbruksingenjör, blivit
på denna gjort ansökan /Bil. A./ av Koningens Be-
fallningshavande i länet förordnad /Bil. B./ att handlägga
denna ryreförvärtning, hade genom i Aspo församling an-
slagen och i ortstidning införskaffade kungörelse /Bil. C. 1-3/
sammanträdets ärendet utsatts att hållas förestående dag
kl. 9 f.m. hos lantbrukaren Bernhard Ulidesjö, Skorstä-
n, varjämte underrättelser om sammanträdet blivit till
säkerligen utsända enligt bifogade förteckning /Bil. D./

Att sålunda utsatt tid och plats för sammanträdet
inställde sig undertecknad, statens lantbruksingenjör, och de för
förvärtningen tillkallade biträdande godemännen

Albin E. V. Engström, Lagnö, och

Karl Andersson, Huseby.

Vid sammanträdet anmälde sig följande sök-

ägare närvarande

Bernhard Ulidesjö, ägare av 5/16 mtl. Skorstä 2'

Fröken Lilly Blomqvist, " " Sammanläggningen Botholm 16

J. E. Blomqvist, såsom ombud enligt fullmakt /Bil. E./ för

fru Amanda Blomqvist, ägare av 3/8 mtl. Botholm 1'

Vigstyrelseordföranden A. H. Jansson, såsom ombud för
Vördermanlands norra vigdistrikt.

§1.

Ansökan om förvärtningen samt Koningens Be-
fallningshavandes i anledning därav utfärdade förordnande
upplästes.

§2.

Jär anmälles inte mot förvaltningsmannen eller de biträdande godemännen, vilka senare förklarade sig hava anlagt förskiwen godemanset.

§3.

Med anledning av det utfärdade förordnandet hade undersökning och avgränsning av de vätevägarna markerna blivit genom förvaltningsmannens försorg verkställt, varjämte förslag till markernas tornläggning upprättats. De pålunda upprätlade plan- och profilritningarna föreställes i koncept vid sammanträdet.

§4.

Förhånden till företaget yrkade, att erforderligt avlopp måtte upptagas för tornläggning av den lönna tillhörsiga, i företaget ingående marken till fullständigt djup eller till så stort djup, som kunde erinras med hänseende till den befintliga trumman för allmänna vägen.

§5.

Förvaltningsmannen redogjorde för det upprätlade tornlägningsförslaget samt för de här för beräknade kostnaderna, och jordvärderingen m.m.

§6.

Interventerna yrkade ersättning för skada och intrång genom avloppets upptagande och uppläggning av jordsträngarna längs det samma.

§7.

Om företaget berörde allmänna vägen Strängnäs-Sköp, hade förvaltningsmannen för vägingenjören i Födermanlands län föreställt det upprätlade tornlägningsförslaget ärenoms överlämnat en skrivelse därom. Enligt i skriften angivet yttrande hade vägingenjören intet att utvika vägningspunkt erinra om företaget. (S. 7.). Vägdistrikts ombud upplyfte, att den allmänna vägen nybyggdes åren 1933-1936.

§8.

Interventerna förklarade sig vilken komma i åtnjutande

4
av statsbidrag och lån från statens ordningsfonder till
företagets underhåll. Statsunderstödet hade och tidigare
utgjort för tilläggning av den i företaget ingående marken.

§9.

Till styrelse för företaget utsågs lantbrukaren Bern-
hard Wilerjö, Korvsta på Milarsjö, med uppdrag
dessutom att motta och förvara till företaget hörande
handlingar och ritningar, vilka skulle finnas i Korvsta
tillgängliga för enor, som i närheten gränsen eller tga
avskrift av desamma.

§10.

Synermännens utlåtande upplästes, varvid särskild
besvärshänvisning lämnades under meddelande, att talan
mot förvaltningen finge inom sextio dagar tillräcka
anspråk vid Österlundska vattendomsstol, Stockholm.

§11.

Synermännen avlämnade sina påbud. Förval-
tningssamman hade därvid tillgodosäkrat sig orolde
efter dagberäkning för $2\frac{1}{6}$ dagar för i orollesräkningen
nämnde angivna dagar och förvaltningsavgifter.

§12.

Dagens protokoll upplästes, varefter syneförvaltnin-
gen förklarades avslutad.

Korvsta på Milarsjö den 20 oktober 1942.

A. Hjertens vagnar:

Karlén Ljungström

Statens lantbruksingenjör.

Manne Ljungström

Karl Ljungström

Biträdande godemän.

24
84 D. R. 1940.

24. 11.

Till Konungens Befallningshavande i Södermanlands län,
Nyköping.

Ankom den
26. NOV. 1940
till
Landskansliet
i Nyköping

Vördsamt anhålles om förordnande för vederbörande statens lantbruksingenjör att enligt gällande vattenlag hålla syneförrättning för torrläggning av vattensjuka marker, tillhörande Norrsta och Botholm i Aspö socken av Södermanlands län.

Företaget, som omfattar en areal av omkring 6 har, synes komma att beröra följande fastigheter och ägare.

5/16 mtl. Norrsta, ägare Bernhard Videsjö.

3/8 " Botholm, " fru Amanda Blomqvist.

Meddelanden angående förrättningen kunna ställas till undertecknad Bernhard Videsjö, adr. Norrsta pr Mälaraspö, tel. Mälaraspö 7.

Norrsta pr Mälaraspö den 23/11 1940.

Bernhard Videsjö

LÄNSSTYRELSEN

SÖDERMANLANDS LÄN

Bil. B.N:o 24/85 D.R.1940.FÖRORDNANDE.

Med anledning av en från Bernhard Widesjö, Norrsta, Mälarpö, hit inkommen ansökning om förordnande för vederbörande statens lantbruksingenjör att enligt gällande vattenlag hålla syneförrättning för torrläggning av vattensjuka marker, tillhörande Norrsta och Botholm i Aspö socken, förordnas statens lantbruksingenjör i Södermanlands län att i laga ordning verkställa de tjänsteåtgärder, som i ansökningen påkallas; skolande detta förordnande jämte ansökningen i ärendet tillställas nämnde lantbruksingenjör, som har att om mottagandet hit inkomma med bevis.

Nyköping i landskansliet den 26 november 1940.

A. Wijkman
(A. Wijkman)

Emil Gustafsson
(Emil Gustafsson)

Utan avgift.

Bil. C.

K U N G Ö R E L S E.

Sammanträde under laga syneförrättning med avseende å företag för torrläggning av vattensjuka marker, tillhörande Norrsta och Botholm i Aspö socken av Södermanlands län, kommer av synemännen att hållas hos lantbrukaren Bernhard Widesjö, Norrsta, tisdagen den 20 oktober 1942, klockan 9 f.m., då vederbörande sakägare hava att tillstädeskomma för utförande av sin talan.

Företaget berör även allmänna vägen Strängnäs-Aspö.

Nyköping den 26 september 1942.

Å tjänstens vägnar:

Martin Lingsjö

Statens lantbruksingenjör.

Förestående kungörelse har varit anslagen på sättsom stadgas i lag med vissa bestämmelser om kungörelse i kyrka intygas av

..... *S. Norrman*
(S. Norrman)

kyrkoherde



Uppgift om innehåll i kungörelsen.

Sammanträde under laga syneförrättning för torrläggning av mark, tillhörande Norrsta och Botholm den 20 oktober 1942.

Bil 6.2K U N G Ö R E L S E.

Sammanträde under laga syneförrättning med avseende å företag för torrläggning av vattensjuka marker, tillhörande Norrsta och Bot-holm i Aspö socken av Södermanlands län, kommer av synemännen att hållas hos lantbrukaren Bernhard Widesjö, Norrsta, tisdagen den 20 oktober 1942, klockan 9 f.m., då vederbörande sakägare hava att till-städeskomma för utförande av sin talan.

Företaget berör även allmänna vägen Strängnäs-Aspö.

Nyköping den 26 september 1942.

Å tjänstens vägnar:

Martin Långström

Statens lantbruksingenjör.

Införd i Strengnäs Tidning den 28/9 1942, intygas av:

A.-B. Strengnäs Tidning

.....
gm. Paulin Axelsson

Bil. D.

F Ö R T E C K N I N G

över underrättelser om sammanträde den 20 oktober 1942 för laga syneförrättning med avseende å företag för torrläggning av vattensjuka marker, tillhörande Norrsta och Botholm i Aspö socken av Södermanlands län, till nedanstående sakägare och skiftesgodemän avsända den 1 oktober 1942.

Namn.	Adress.	
Amanda Blomqvist	Botholm,	Mälaraspö.
I. E. Blomqvist	"	"
Lilly Blomqvist	"	"
Bernhard Widesjö	Norrsta,	"
Styrelsen för Södermanlands norra vägdistrikt	Vägkontoret,	Eskilstuna.
Skiftesgodemannen Karl Andersson ...	Husby,	Mälaraspö.
" Albin Engström ...	Lagnö,	"

Nyköping den 1 oktober 1942.

Martin Ljungström

Statens lantbruksingenjör.

F U L L M A K T

för arrendatorn I. E. Blomqvist, Botholm, att vid sammanträden under laga syneförrättning för torrläggning av vattensjuka marker, tillhörande Norrsta och Botholm i Aspö socken av Södermanlands län, föra min talan och bevaka min rätt, och innefattas häri även rätt för honom att å mina vägnar göra ansökning om statsbidrag och avdikningslån till arbetets utförande.

Botholm pr Mälaraspö den 19/10 1942.

Amanda Blomqvist

Egenhändiga namnteckningen bevittna:

..... *Gust. Pettersson*

..... *Lila Larsson*

adr. *Mälaraspö*

adr. *Mälaraspö*

Bil. F.

725¹²
72

Till Vägingenjören i Södermanlands län,

N y k ö p i n g.

Jämlikt bestämmelserna i 10 kap. 52 § vattenlagen får jag härmed för yttrande överlämna förslag till utförande av torrlägningsföretaget Norrsta - Botholm i Aspö socken av Södermanlands län.

Företaget berör en trumma för allmänna vägen Strängnäs - Aspö, belägen c:a 600 meter sydväst om Norrsta vägskäl.

Någon ändring eller ombyggnad av nämnda trumma avses icke.

Nyköping den 13 oktober 1942.

Martin Engström

Mot förestående företag finnes ur vägsynpunkt intet att erinra.

Nyköping den 13 oktober 1942.

Carl Hultberg
Vägingenjör.

Ägobeskrivning, hävdeförteckning och värderings-

Ägofigurens n:r	Fastighetens namn och ägare Ägoslag och jordmån	Genom företaget förbättrad mark							
		Tomt och åker		Äng och odlingsmark		Annan mark		S u m m a	
		hektar	ar	hektar	ar	hektar	ar	hektar	ar
1.	2.	3.	4.	5.	6.	7.	8.	9.	10.
	<u>3/8 mtl. Botholm 1'</u>								
	Fru Amanda Blomqvist								
1	Skottsgrav								
1	Summa								
	<u>Sammanläggningen Botholm 1'</u>								
	Fru Lilly Blomqvist								
2	Åker, lermylla på lera		08						
3	" " " "		18						
4	Skottsgrav								
5	Åker, lermylla på lera		17						
6	Ufförväg under byggnad								
7	Åker, lermylla på lera		18						
2-7	Summa		55						55
	<u>5/16 mtl. Norrsta 2'</u>								
	Bernhard Widesjö								
8	Åker, lermylla på lera		05						
9	Skottsgrav								
10	Åker, lermylla på lera		64						
11	Allmän väg								
12	Åker, lermylla på lera		05						
13	" " " "		13						
14	" " " "		20						
15	" " " "		38						
8-15	Summa		145						145
	<u>Sammandrag</u>								
	<u>3/8 mtl. Botholm 1'</u>								
	Transport								

längd för torrlägningsföretaget *Norrsh - Bolholm*

i Aspö

socken av *Södermanlands* län.

Impediment		S u m m a areal		Värde per hektar i fullt torr- lagt skick	Nuvarande värde		Förbättrings- värde per hektar	Genom företaget ernädd torrlägg- ningsgrad	A g o f i g u r e n s						S u m m a förbättringsvärde		Repartitionstal
					10 av värdet i fullt torr- lagt skick	per hektar			blivande värde		nuvarande värde		förbättrings- värde		kronor	öre	
hektar	ar	hektar	ar	kronor	10 av värdet i fullt torr- lagt skick	kronor	kronor		kronor	öre	kronor	öre	kronor	öre	kronor	öre	%
11.	12.	13.	14.	15.	16.	17.	18.	19.	20.	21.	22.	23.	24.	25.	26.	27.	28.
	01																
	01		01														
					1100	90	990	110	1,0	88 -	79 20	8 80					
					1100	65	715	165	0,8	158 40	128 70	29 70					
	04																
					1100	65	715	165	0,8	149 60	121 55	28 05					
	09																
					1100	40	440	660	1,0	132 -	58 80	79 20					
	13		68							528 -	382 25	145 75					
					1100	35	385	715	1,0	55 -	19 25	35 75					
	03																
					1100	65	715	385	1,0	704 -	457 60	246 40					
	08																
					1100	40	440	605	0,95	52 25	22 -	30 25					
					1100	35	385	605	0,9	128 70	50 05	78 65					
					1100	60	660	440	1,0	220 -	132 -	88 -					
					1100	65	715	385	1,0	418 -	271 70	146 30					
	11		156							1577 95	952 60	625 35					

1.	2.	3.	4.	5.	6.	7.	8.	9.	10.
	Transport								
1	Fru Amanda Blomqvist								
	Sammantäggningen Botholm 16								
2-7	Fru Lilje Blomqvist		55						55
	5/16 mll. Norrsk 21								
8-15	Bernhard Widesjö		1 45						1 45
1-15	Summa		2 00						2 00

11.	12.	13.	14.	15.	16.	17.	18.	19.	20.	21.	22.	23.	24.	25.	26.	27.	28.
	01		01														
	13		68						528 -	382 25	145 75						
	11		1 56						1577 95	952 60	625 35						
	25		2 25						2105 95	1334 25	771 10						
Norra pr Mälaraspö den 20 oktober 1942. St fänsens vägnar: Martin Ljungström Stabens landbruksingenjör Nils Ljungström, Karlhagens Biljardande godsmän.																	

K o s t n a d s f ö r s l a g

för utförande av torrlägningsföretaget Norrsta - Botholm i Aspö socken av Södermanlands län, upprättat vid laga syneförrättning år 1942.

(Timpenning 1:25 kr.)

Läge	Längd i meter	Arbete, jordart m. m.	Antal m. ³	à Kr.	Kostnad		Summa	
					Kronor	öre	Kronor	öre
1	2	3	4	5	6	7	8	9
		<u>Avloppet A-B-C.</u>						
A B								
2 -3+30	130	Schaktning av lera med något rötter	160	1:30	208	--		
B								
3+30 -	36	" " "	80	1:25	100	--	308	--
3+66								
C		Pinnad torvsättning i höger slänt å						
		sträckan 3+27-3+31 enligt ritning,						
		inberäknat erforderlig schaktning 1m	4	10:-			40	--
		För arbetets tillsyn och oförutsedda						
		utgifter tillägges c:a 10 procent av						
		förestående belopp					42	--
Summa	166	Summa kronor					390	--

Norrsta pr Mälaraspö den 20 oktober 1942.

Arvid Engström

Statens lantbruksingenjör.

K o s t n a d s f ö r d e l n i n g s l ä n g d

för torrlägningsföretaget Norrsta - Botholm i Aspö socken av Södermanlands län, upprättad vid laga syneförrättning år 1942.

Fastighetens namn, registernummer och ägare	S = Jord-sö-kan-bätt-de tillvärde fö-re-ta-get	Jord-för-bätt-rings-värde	Repar-ti-tions-tal	Kostnad för		Summa kostnad	Kostnad för la-ga sy-neförrätt-ningen
				torr-lägg-ningen	ersätt-ningar		
				K r o n o r o c h ö r e			
1.	2.	3.	4.	5.	6.	7.	8.
Sammanläggningen Botholm 1 ⁶							
Fr. Lilly Blomqvist	-	145:75	18,9016	73:72	15:03	88:75	35:47
5/16 mtl. Norrsta 2 ¹							
Bernhard Widesjö	S	625:35	81,0984	316:28	64:50	380:78	152:19
Summa		771:10	100,0000	390:--	79:53	469:53	187:66

Norrsta pr Mälaraspö den 20 oktober 1942.

Å tjänstens vägnar:

Martin Ljungström

Statens lantbruksingenjör.

Martin Ljungström Karlhede Sjö

Biträdande godemän.

ÖVERSIKTSKARTA

Skala 1:100 000



U T L Å T A N D E,

avgivet vid laga syneförrättning med avseende å företag för torrläggning av vattensjuka marker, tillhörande Norrsta och Botholm i Aspö socken av Södermanlands län.

Torrlägningsföretagets läge, areal och jordmån.

Torrlägningsområdet är beläget inom Mälaren-Norrströms nederbördsområde n:r 61 omkring 2,0 km sydväst om Aspö kyrka och finnes till sitt läge närmare angivet å motstående översiktskarta, där det markerats medelst gul färgbeteckning.

Företaget omfattar en areal av 2,0 har åker.

Jordmänen är av mycket god beskaffenhet och består av lermylla på lera.

Företagets omfattning.

Enligt vid syneförrättningen framställt yrkande har för torrläggning av de i företaget ingående markerna föreslagits upptagande av det å hithörande plan- och profilritningarna angivna avloppet A-B-C.

Vattenmängd och dimensioner.

Nederbördsområdet för avloppet från markerna är å översiktskartan inneslutet av en heldragen blå linje och omfattar en areal av 0,75 km². Avrinningen vid flöden har beräknats efter 100 sekundliter pr km² till 0,075 m³/sek.

Avloppet har föreslagits till utförande med en bottenbredd av 0,3 meter och med en sidolutning av 1:1,25. Minsta bottenlut-

ningen är 0,5:1000. Härigenom beräknas de vid flöden framrinnande vattenmängderna komma att avbördas vid ett största vattendjup av 0,42 meter. Vid medelvattenföring, då framrinnande vattenmängderna beräknats utgöra 1/10 av flodvattenmängden kommer vattendjupet icke att överstiga 0,15 meter.

Avloppets djup under markytan samt dimensioner och fallförhållanden utvisas närmare av de upprättade profil- och sektionsritningarna, varjämte å profilritningen utmärkts det beräknade blivande vattenståndet vid flöden.


Brobyggnader.

Allmänna vägen Strängnäs - Aspö beröres av företaget vid punkten C. Den därstädes befintliga trumman är icke nedlagd på tillräckligt djup, för att en fullständig torrläggning av de ovanför densamma belägna markerna skulle kunna erhållas. Det bristande djupet å trumman är dock så pass obetydligt, att någon ombyggnad av densamma icke nu föreslagits, utan skall avloppet upptagas till det djup, som trumman medgiver. Som den allmänna vägen i den del, som beröres av företaget, tillkommit efter den 1 januari 1880, skall jämlikt 7 kap. 8 § vattenlagen eventuellt erforderliga ändrings- eller förstärkningsarbeten å trumman bekostas av Södermanlands norra vägdistrikt.

Brobyggnader i övrigt ingå icke i företaget.

Trummor, som eventuellt komma att utföras i avloppet, skola givas en storlek i vattenöppningen av minst 0,6 meters inre diame-

Graderingskala.

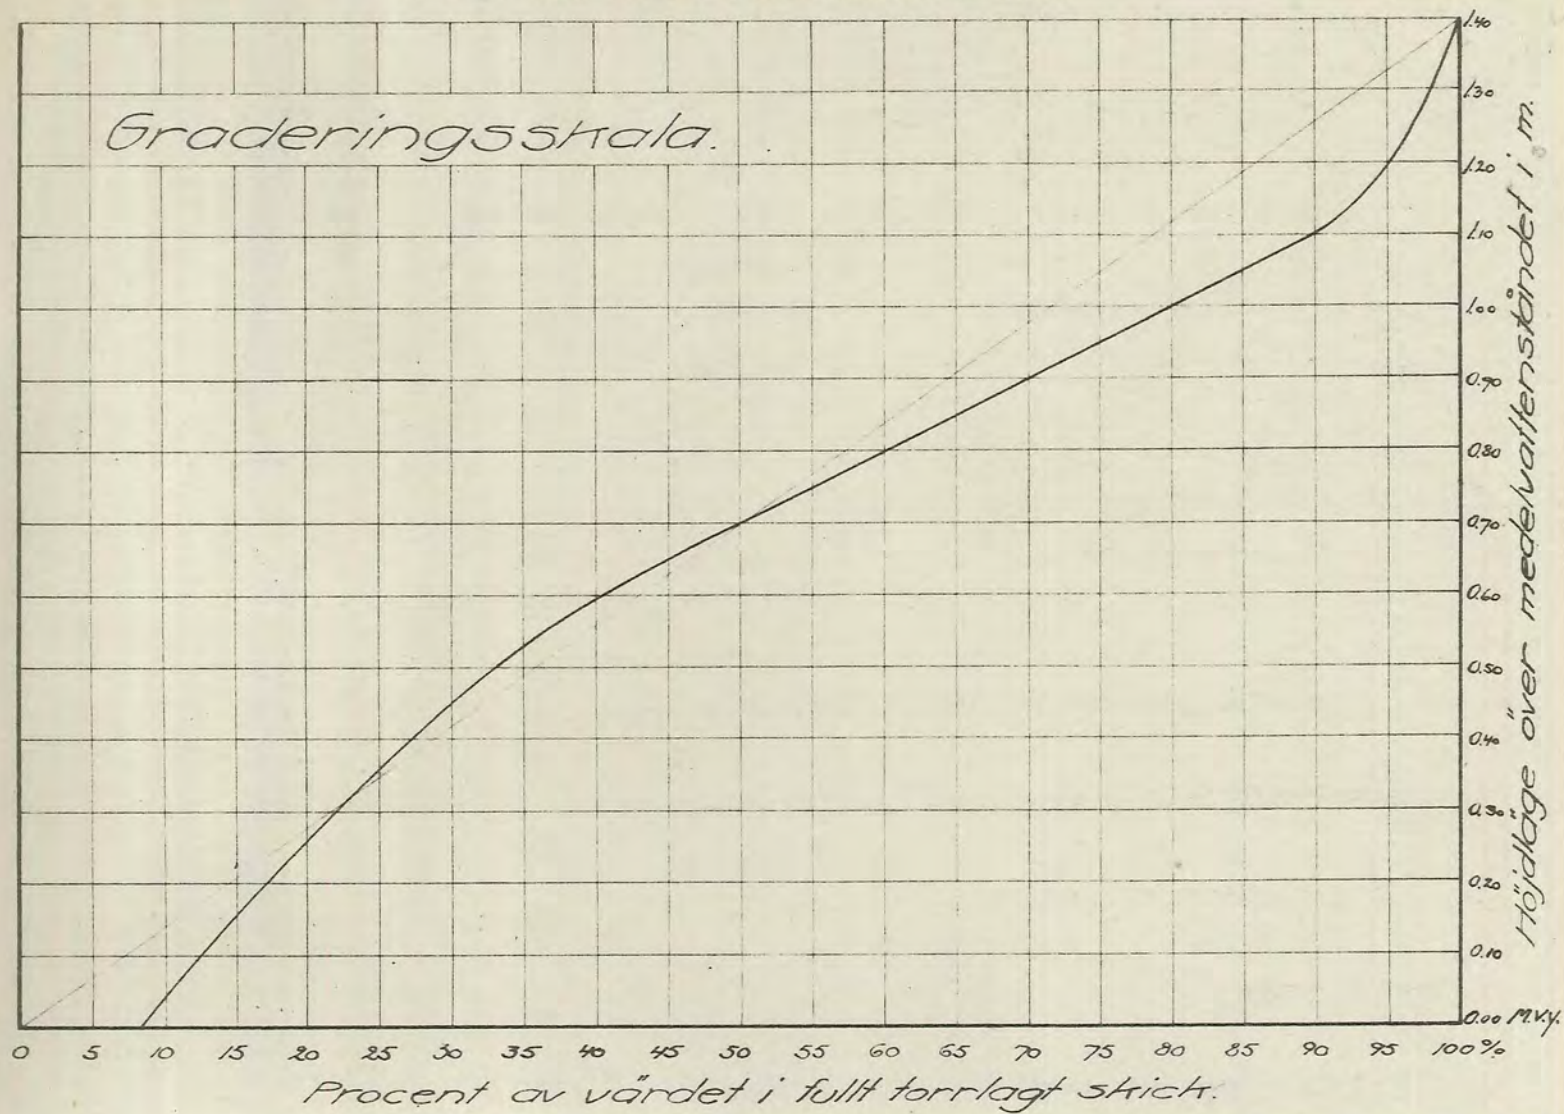

ter eller sida.

Uppmätning, ytavvägning och jordvärdering.

De i företaget ingående markerna hava blivit kartlagda och ytavvägda samt å plankartan avgränsade från högre belägen mark medelst en begränsningskurva, belägen på 1,4 meters höjd över nu rådande medelvattenstånd i avloppet, varvid även tillägg gjorts för erforderligt fall till detsamma för de marker, som ligga på längre avstånd därifrån.

Markerna hava sedermera av synemännen värderats såväl i deras nuvarande vattenskadade tillstånd som i det skick, vari de beräknats komma efter torrläggningen. För varje ägofigur hava sålunda nuvarande och blivande värdet samt skillnaden eller jordförbättringsvärdet beräknats och införts i hithörande värderingslängd.

Vid bestämmandet av blivande värdet har hänsyn uteslutande tagits till markernas naturliga beskaffenhet, ernådd torrläggningsgrad samt gängse normala prisförhållanden och betingelser i övrigt. Markernas nuvarande värde har uppskattats med hänsyn till deras höjdläge i förhållande till nu rådande medelvattenstånd i avloppet och uträknats med tillhjälp av här bifogade graderingsskala.

För samtliga i företaget ingående marker har nuvarande värdet beräknats till 1.334:85 kronor, medan värdet av samma marker efter torrläggningen uppskattats till 2.105:95 kronor. Den genom torrläggningen beräknade jordförbättringen uppgår sålunda till 771:10 kronor.

Kostnad.

Enligt här bifogat kostnadsförslag beräknas kostnaderna för avloppets upptagande till 390:- kronor, inberäknat 10 procents tillägg för arbetets tillsyn och oförutsedda utgifter.

Ersättningar.

På grund av under syneförrättningen framställda yrkanden skall ersättning utgå till vederbörande jordägare för den mark, som kommer att tagas i anspråk för avloppets upptagande och uppläggning av jordsträngarna längs detsamma.

För mark, som går förlorad genom avloppets breddning, skall ersättning utgå efter markens värde i nu befintligt skick efter de å-priser pr har, som för respektive ägofigurer blivit av synemännen värderade, och som finnas införda i kolumn 17 av värderingslängden.

Den mark, som tages i anspråk för uppläggning av jordsträngarna, däri inberäknat 1,0 meters frikant mellan avloppet och vallens fot, skall ersättas med sitt värde i torrlagt skick och efter de å-priser pr har, som framgå av kolumnerna 15 och 19 av värderingslängden.

I särskilt upprättad jordersättningslängd finnas de sålunda för varje fastighet uträknade ersättningsbeloppen angivna, och uppgå ersättningarna till sammanlagt 79:53 kronor, varav 16:61 kronor för avloppets breddning och 62:92 kronor för jordupplag.

Dessa ersättningar skola utgå en gång för alla och tillgoderäknas vederbörande jordägare vid den slutliga fördelningen av kostnaderna för företaget. Ersättningen för uppläggnings av jordsträng-

arna må dock, där ej annat är överenskommet, utgå till vederbörande arrendator i den mån, han undanskaffat desamma.

Därest regelbundna rensningar av avloppet verkställas enligt här nedan i detta utlåtande lämnade föreskrifter, blir mängden slam o.d., som därvid kommer att uppläggas, relativt obetydlig, liksom även härigenom orsakad skada och intrång. Jordägarna skola utan ersättning tillsläppa för ifrågavarande ändamål erforderligt utrymme längs avloppet.

Vid dessa rensningsarbeten liksom även vid avloppets första upptagande skall likväl iakttagas, att skada å växande gröda så vitt möjligt undvikas.

Kostnadernas fördelning.

De i företaget ingående markerna hava sådant höjdläge i förhållande till varandra, att de enligt vattenlagens bestämmelser äro att anse såsom en torrläggningssamfällighet. Någon anledning till uppdelning i avdelningar med ty åtföljande jämkning i kostnadsfördelningen enligt bestämmelserna i 7 kap. 24-26 §§ vattenlagen förefinnes icke. Samtliga med företaget förenade kostnader skola därför fördelas i direkt förhållande till värdet av den å varje fastighet uppskattade båtnaden genom torrläggningen. Efter summan av de å varje fastighet enligt förut angivna grunder beräkande förbättringsvärdena hava andelstal i procent blivit uträknade härför och införda i hithörande kostnadsfördelningslängd.

Arbetets utförande.

Enär hinder enligt i vattenlagen stadgade grunder icke synas förefinnas mot ifrågavarande torrlägningsföretag, lämna synemännens sitt medgivande till företagets utförande i enlighet med i detta utlåtande lämnade bestämmelser.

Arbetet skall vara i sin helhet fullbordat senast den 31 december 1947.

Vid arbetets utförande skall iakttagas, att de ur avloppet upptagna jordmassorna skola uppläggas på minst 1,0 meters avstånd från avloppets kanter, att jordvallarnas lutning mot avloppet icke får göras brantare än 1:1,25 samt att öppningar skola lämnas för alla tillstötande diken och svackor, dock på minst var 50:de meter, för att ytvattnet må kunna fritt avrinna.

Å sträckan 2+84 - B, där avloppet delvis går fram utefter en under byggnad varande väg, må jordmassorna icke uppläggas på vägen.

Fixpunkter.

Till ledning vid arbetets utförande och vid kontroller hava fixpunkter i form av ringar inhuggits i berg med lägen och höjder såsom närmare utvisas å hithörande plan- och profilritningar.

Besiktning och avsyning.

För den händelse någon av intressenterna så påyrkar, skall besiktning av pågående arbete och avsyning av detsamma efter dess slutförande på företagets bekostnad verkställas av i länet tjänst-

görande statens lantbruksingenjör.

Underhåll.

För vidmakthållande av det genom företaget ernådda torrläggningsresultatet skall avloppet för framtiden underhållas genom regelbundna rensningar. Avloppet skall sålunda grässkåras minst en gång om året på hösten och dessutom grundligare rensas minst vart fjärde år. Uppkomna islamningar och växtbildningar skola därvid avlägsnas och avloppet återställas till för detsamma nu föreskrivna dimensioner.

Kostnaderna för dessa underhållsarbeten skola fördelas enligt samma grunder, som gälla för avloppets första upptagande.

Vederbörande sakägare skola därjämte genom anordnande av nödiga stängsel e.d. svara för, att det upptagna avloppet icke skadas genom igentrampande av betande kreatur.

Avgift till vattendomstol.

Avgift till vattendomstolarnas organisation och verksamhet skall icke erläggas av företaget, enär nämnda avgift, beräknad enligt i 11 kap. 95 § vattenlagen stadgade grunder, skulle komma att understiga 15:- kronor.

Besvärshänvisning.

Är någon missnöjd med åtgärd eller beslut under denna syneförrettning, eller vill någon eljest föra talan mot detta utlåtande, äger han, att inom sextio dagar från nedanstående dag till Öster-

28.
bygdens vattendomstol, adress Stockholm, ingiva sina besvär. I besvären, vilka skola ingivas i tre exemplar, skola fullständigt upptagas klagandens alla påståenden och skälen därtill, och skola vid besvären fogas alla de handlingar, klaganden vill åberopa till stöd för ändringssökandet.

Företagets namn m.m.

Företaget har betraktats såsom dikning enligt 7 kap. av gällande vattenlag och skall benämnas torrlägningsföretaget Norrsta - Botholm i Aspö socken av Södermanlands län.

Norrsta pr Mälarpö den 20 oktober 1942.

Å tjänstens vägnar:

Sten Ljungström

Statens lantbruksingenjör.

Sten Ljungström

Karl Håkansson

Biträdande godemän.

ARVODESRÄKNING

för laga syneförrättning angående *huvudläggningsföreläggelse Norrsta-Bolnäs*

i *Aspö* socken och *Södermanlands* län,
upprättad enligt nedanstående §§ i lantbruksingenjörstaxan av den 27 juni 1930.

År och månad	Dag	A r b e t e	An- tal	å kr.				
					Kr.	öre	Kr.	öre
1	2	3	4	5	6		7	
		Kallelser och kungörelser, § 5	9	0,50	4	50	4	50
		Ägomätning: i skala 1: 4000, §§ 6—10						
		a) för mätningens områdes gränser enl. tariff I						
		1) i åker, raklinje		1,50				
		krokinje	1,3	3,00	3	90		
		i annan mark, raklinje		3,00				
		krokinje		6,00				
		2) för strandsträckor utefter sjö o. vattendrag med bredd över 15 m.						
		i åker, raklinje		3,00				
		krokinje		5,00				
		i annan mark, raklinje		5,00				
		krokinje		11,00				
		3) för strandsträckor utefter mindre vattendrag, bredd 10—15 meter						
		i åker, raklinje		1,00				
		krokinje		2,00				
		i annan mark, raklinje		2,00				
		krokinje		5,00				
		b) för mätningens områdes olika ägoslag, ägofigurer och areal enligt tariff II						
		åker, medelareal 20	10	0,17	1	70		
		har	2,00	1,06	2	12		
		äng och odlingsmark, medelareal						
		har						
		annan mark och impediment, medelareal 5	5	0,05		25		
		har	0,25	0,78		20		
		Tillägg för mätning i skala 1:						
		c) för vattenavlopp enl. tariff III med en medelbredd av ~~10~~ ^{> 15} ~~15~~ m. _{< 10}						
		i åker o. d., raklinje	0,2	3,-		60	8	77
		krokinje						
		i annan mark, raklinje						
		krokinje						
		d) för textning, skala o. d., 1:sta ~~regalarket~~ ~~bladet~~	1	4,-	4	-	4	-
		övriga ~~regalark~~ ~~blad~~						
		Överföres					17	27

1	2	3	4	5	6	7
		Överfört				17 27
		Avvägning:				
1941	3/10	a) avvägning, längdmätning o. d., § 46 mom. 4	1 1/3	12,00	16 -	
1942	1/11	b) ytavvägning, § 11, mom. 1, tariff IV				
	2/9	i öppen mark, medelantal 18 punkter pr har	2,00	0,50	1 -	
		avvägda punkter	37	0,03	1 11	
		i annan mark, medelantal				
		avvägda punkter				
		c) begränsningskurva, § 11, mom. 2:				
		i öppen mark	1,2	2,00	2 40	
		i annan mark		5,00		20 51
		Arealuträkning, § 13, tariff V, medelareal 15 ar, ...	15	0,05	75	
		 har	2,25	0,10	23	98
		Ägobeskrivning, § 14, ägofigurer	15	0,04	60	60
		Markvärdering:				
		a) uppskattning och värdering, § 46, mom. 5		12,00	- -	
		b) gradtabell eller kurva, § 16, mom. 1:				
		för första kilometern av avlopps längd			4 -	
		för övriga kilometer		1,50		
		c) uträkning därmed av värde pr ytenhet, § 16, mom. 2, värdetal ..	20	0,06	1 20	
		d) uträkning av förbättring eller försämring, § 17, ägofigurer ..	10	0,12	1 20	6 40
		Längdprofil, § 19 längdskala 1: 4000				
		a) uppritning enl. tariff VI, 1) endast markyta				
		2) befintligt avlopp eller vall mins- ke område	0,5	3,50	1 75	1 75
		Tvärsektioner §§ 21 och 22 i skala 1: 100,				
		vid uppritning av endast befintlig eller ny sektion	6	0,12	72	
						
		vid uppritning av såväl befintlig som ny sektion	4	0,25	1 -	
						
						1 72
		Antal profil- och sektionsritningar	1	3,00	3 -	3 -
		Hydrografisk utredning, §§ 23 och 48, grundbelopp			2 -	
		för vattenområdets areal	0,75	0,02	02	
		 dagar		12,00		2 02
		Dimensionsberäkning, § 24:				
		a) för öppet avlopp, utan särskild beräkning mins- ke område	1	3,50	3 50	
		tillägg för särskild beräkning av dimensionerna " " ..	1	1,00	1 -	
		" " våta sektionsarean vid h. v. y. 0,50 kr. pr m. ² ..				
		nämligen				
		 m. ² sektion på				
		 " " "				
		 " " "				
		 " " "				
		b) täckt ledning, 1) inre diameter intill 20 cm.		6,00		
		2) " " över 20 "		10,00		4 50
		Inritning å kartan av avlopp och vallar, § 26 grundbelopp			1 -	
		tillägg för varje cm. verkligt mått å kartan	4	0,03	12	1 12
		Överföres				59 87

1	2	3	4	5	6	7
		Överfört				59 87
		Arbetsbeskrivning, § 27, 1:a sidan			3	
		tillägg för övriga sidor st.		2,00		- -
		Kostnadsberäkning, § 28, a) nyanläggning km.		2,50		
		därjämte 25 öre pr m ² av våta sektionsarean vid h. v. y.				
		nämligen m ² sektion på "				
		b) vid förändring av befintligt avlopp <i>minskat arvode</i> "	1.0	4,00	4 -	
		därjämte 50 öre pr m ² av våta sektionsarean vid h. v. y.				
		nämligen m ² sektion på "				
		c) av kostnadsförslaget slutsumma 0,1 0/0 (broar och vallar inberäknade)			34	4 34
		Förslag till invallning, § 29				
		a) Konstruktion och dimensionering av vallar			6 -	
		b) Inläggning av vallkrön km.		0,50		
		c) Upprättning av tvärsektioner st.		0,25		
		d) Kostnadsberäkning km.		3,00		
		§ 46 Förslag till pumpstation dagar		12,00		- -
		Förslag till bro- och trumbyggnad, §§ 33-35 och 38				
		Dimensionsberäkning		8,00		
		Ritarbete				
		för särskilt konstruerat landfäste st.		4,00		
		Kostnadsberäkning				
		för särskilt konstruerade landfästen st.		4,00		
		Grandförstärkning m ²		0,10		
		Antal särskilda ritningar st.		3,00		- -
		Införande av höjdsiffror å plankartan, § 39	37	0,01	37	37
		Översiktskarta, § 41			4 05	4 05
		Ersättningslängd, § 42, grundbelopp			1 50	
		antal ersättningar st.	9	0,25	2 25	3 75
		Kostnadsfördelning, § 43, grundbelopp			2 -	
		antal fastigheter st.	2	0,30	60	
		tillägg för fastigheter i olika avdelningar "		0,20		2 60
		Utlåtande och betänkande, § 45 sid.	8	3,00	24 -	24 -
1942	20/10	Sammanträden o. upprättande av protokoll, § 46, mom. 1, dagar	1/2	12,00	6 -	6 -
		Särskild utredning, § 46, mom. 2 "		12,00		
1942	17/3	Utredning å länets lantmäterikontor rörande fastighetsgränser, jordregisternummer o. d., § 46, mom. 15 dagar	1/3	12,00	4 -	4 -
		Förslag enl. § 46 mom. 15, brunn "		12,00		
		utlopp för täckt ledning "		12,00		
		slamficka "		12,00		
		Lösen för:				
		Kopia av plankartan, § 51				108 98
		1) 1:sta ~~regalarark~~ bladet				7 -
		övriga regalarark bladet st.				
		2) efter kartans skala och ägofigurernas medelareal, tariff VII, skala 1: 4000, medelareal 15 ar ägofigurer st.	15	0,07	1 05	
		har 2,25 0,14			32	
		Överföres			1 37	7 -

1	2	3	4	5	6	7
		Överfört			1 37	7 -
		höjning för handkopia å ritpapper, 25 0/0				
		3) insättning av höjdlägestal st.	37	0,02	74	
		„ „ kanaler och diken, grundbelopp			1 75	
		tillägg för varje cm. verkligt mått å kartan, cm.	4	0,05	20	4 06
		Kopia av profil-, sektions-, bro- och trumritningar, § 54,				
		1) enligt tariff VIII, endast markyta km.				
		befintligt vattendrag ell. vall	0,262	3,00	79	
		nytt avlopp eller vall	0,036	5,00	18	
		ändring av befintligt avlopp	0,130	6,00	78	
		2) tvärsektioner, originalritningens belopp			1 72	
		3) broar och trummor, „ „				
		4) för varje med rubrik, skalor o. d. försett blad st.		3,00	- -	
					3 47	
		nedsättning för kopia å kalkérväv 25 0/0			87	2 60
		Kopia av annan ritning, § 46, pumpstation dagar		12,00		
		brunn, rörutlopp och slamficka		12,00		
		Avskrift av synehandlingarna, § 55 sid.	31	0,55		17 05
		Översiktskarta i d:o, § 41				4 05
		Summa kronor				34 76
		Övriga förrättningskostnader.				
		Lösen av förordnandet jämte kommissionärsarvode				
		Annonskostnader ang. sammanträden			16 12	
		Inbindning av förrättningshandlingar o. uppklistring av ritningar			3 -	19 12
		Arvode till biträdande förrättningsmannen				
		Ersättning till gode männen enligt egna räkningar				12 80
		Kostnader för hantlangning, materialer o. d.				12 -
		Summa kronor				43 92
		Sammandrag.				
		Förrättningsmannens arvode				108 98
		Lösen för kopior och avskrifter				34 76
		Övriga förrättningskostnader				43 92
		Summa kronor				187 66

Den, som icke åtnöjes med denna räkning, äger att inom tre månader från nedanstående dag klander därå anställa genom stämning till Stens och Selebo häradsrätt.

Norrsta pr Mälaraspö den 20 oktober 1942

Martin Ljungström
Statens lantbruksingenjör.

Att sakägare erhållit en med denna lika lydande räkning betyga:

Martin Ljungström

Karl August Sjö

Kronor kvitteras:

den 19

Att besvär icke inom den i 11 kap. 85 § vattenlagen
föreskrivna tid anförts över en enligt uppgift av Statens
lantbruksingenjör Martin Lingström med biträde av gode män
handlagd, den 20 oktober 1942 avslutad syneförrättning, av-
seende torrlägningsföretaget Norrsta- Botholm i Aspö socken,
Södermanlands län; betygar Stockholm i Österbygdens vattendom-
stols kansli den 13 januari 1943.

Ex officio:

Åke Lundgren



Stämpel: En krona 75 öre.

Statens lantbruksingenjör M. Lingström.