


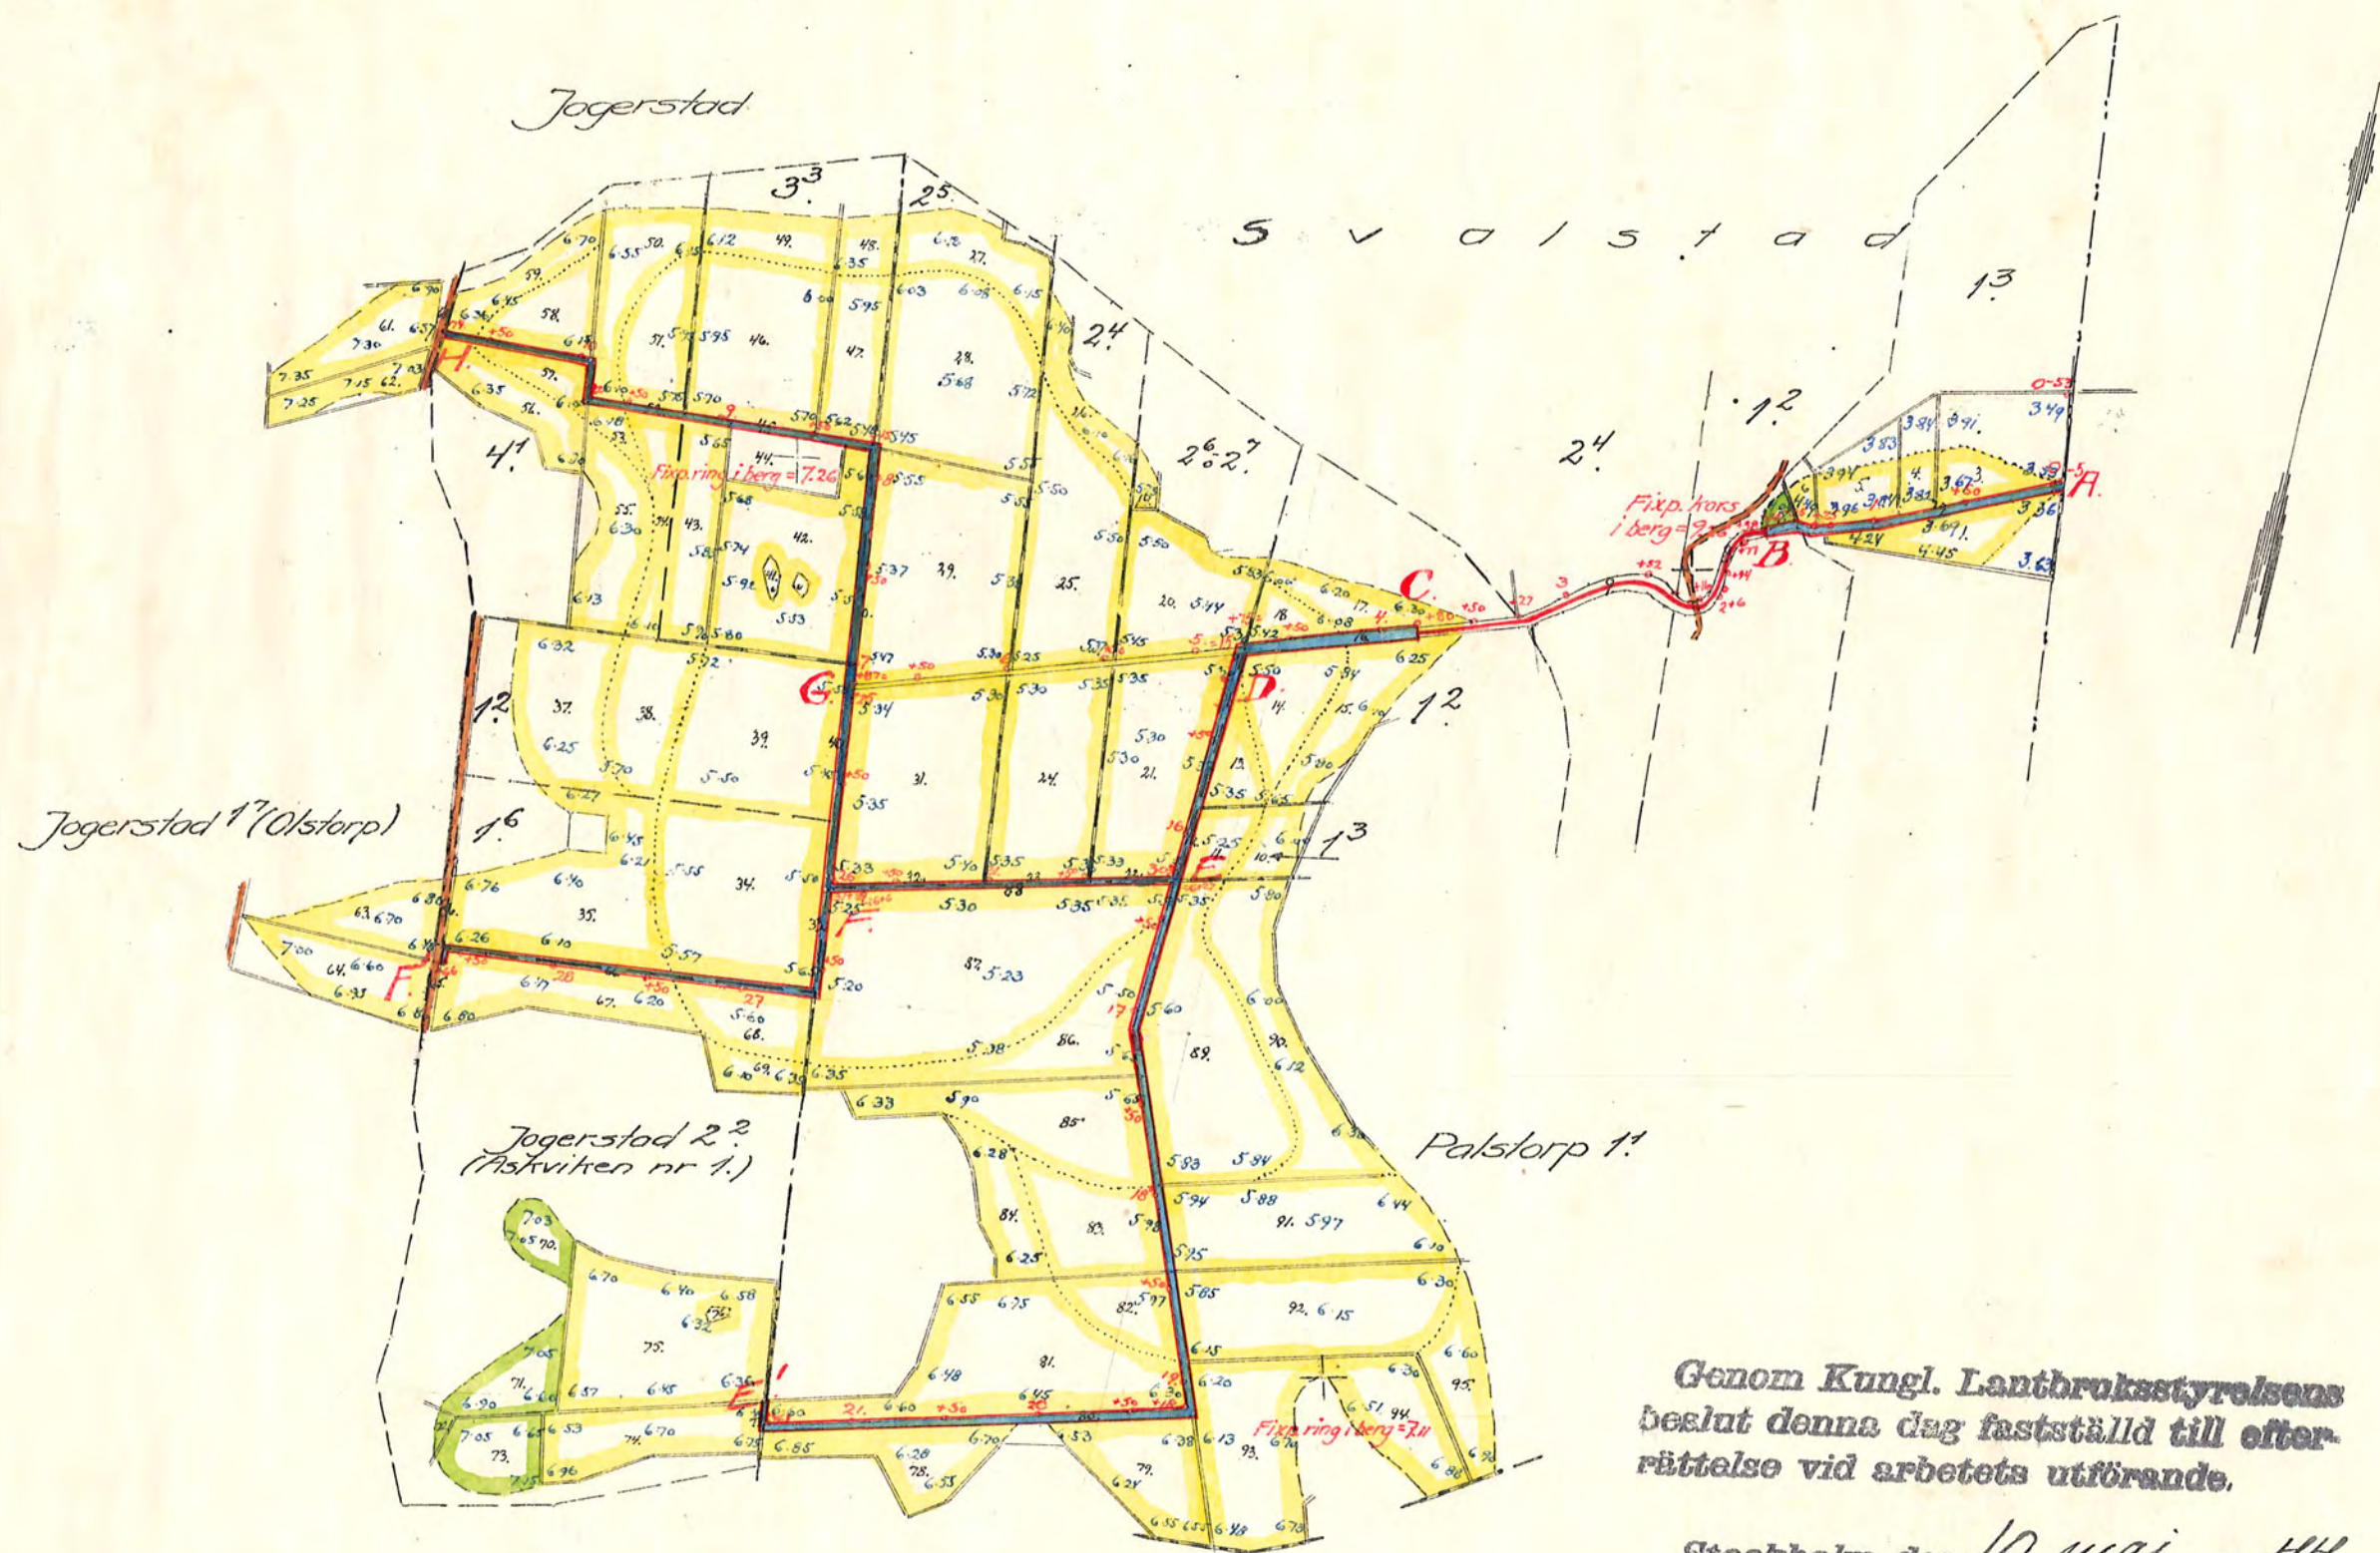

Genom Kungl. Lantbruksstyrelsens
beslut denna dag fastställd till efter-
rättelse vid arbetets utförande.

Stockholm den 10 maj 1944
På Kungl. Lantbruksstyrelsens vägnar
Albert Smith

Förslag
i 3 blad till utförande av torrlägningsföretaget
Palstorp-Svalstad-Jogerstad
i Tuna socken av Södermanlands län,
upprättat vid laga synförrättning år 1942 av
Martin Vingström
Statens lantbruksingenjör

Skala 1:4000
meter 100 50 100 200 300
R.Nr 001

D

3-0338

1

An 337 Länslant 3rit