



Kopier

Blad 2.

Profil och sektioner för aflöpsgräp genom Mismyrav.

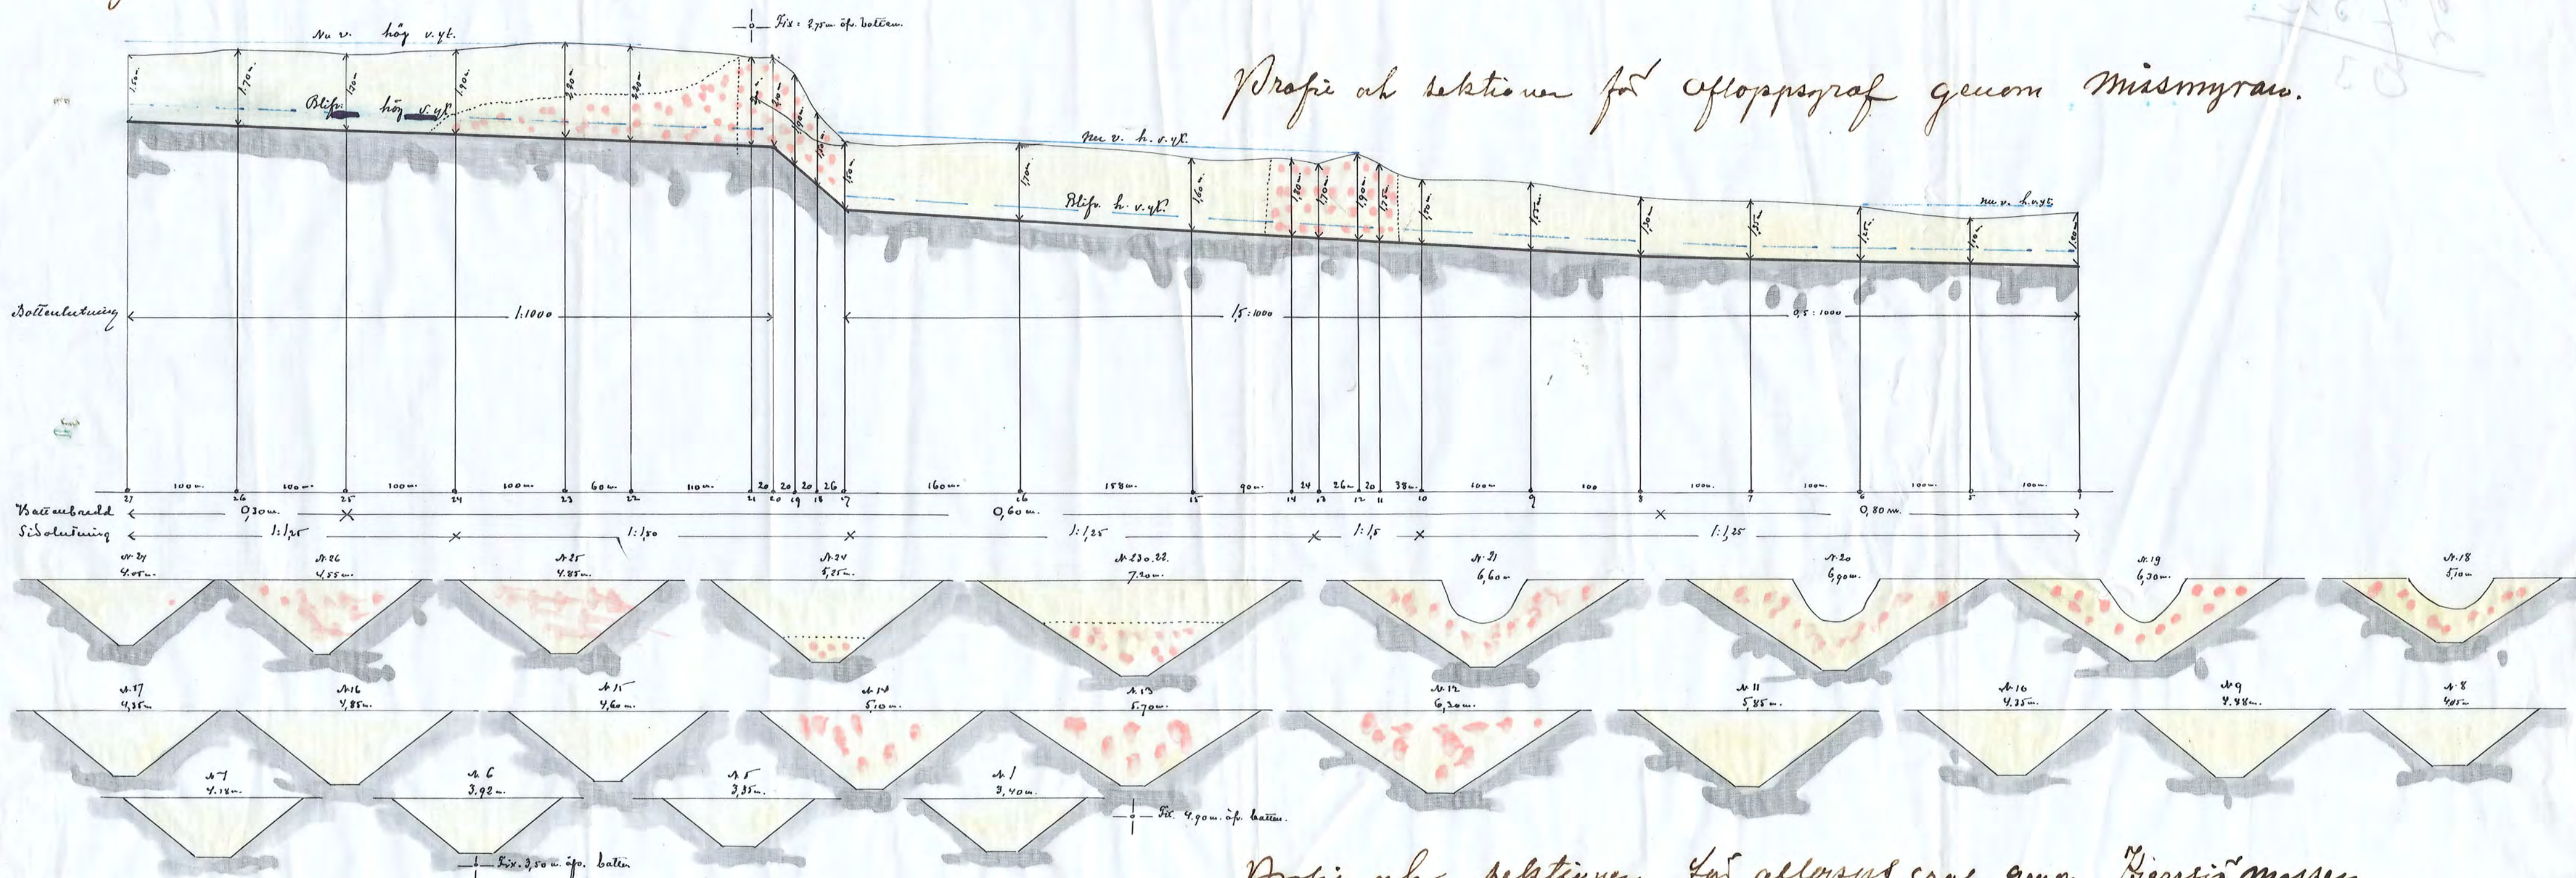

Profil och sektioner för aflöpsgräp genom Jernsjö mossen.

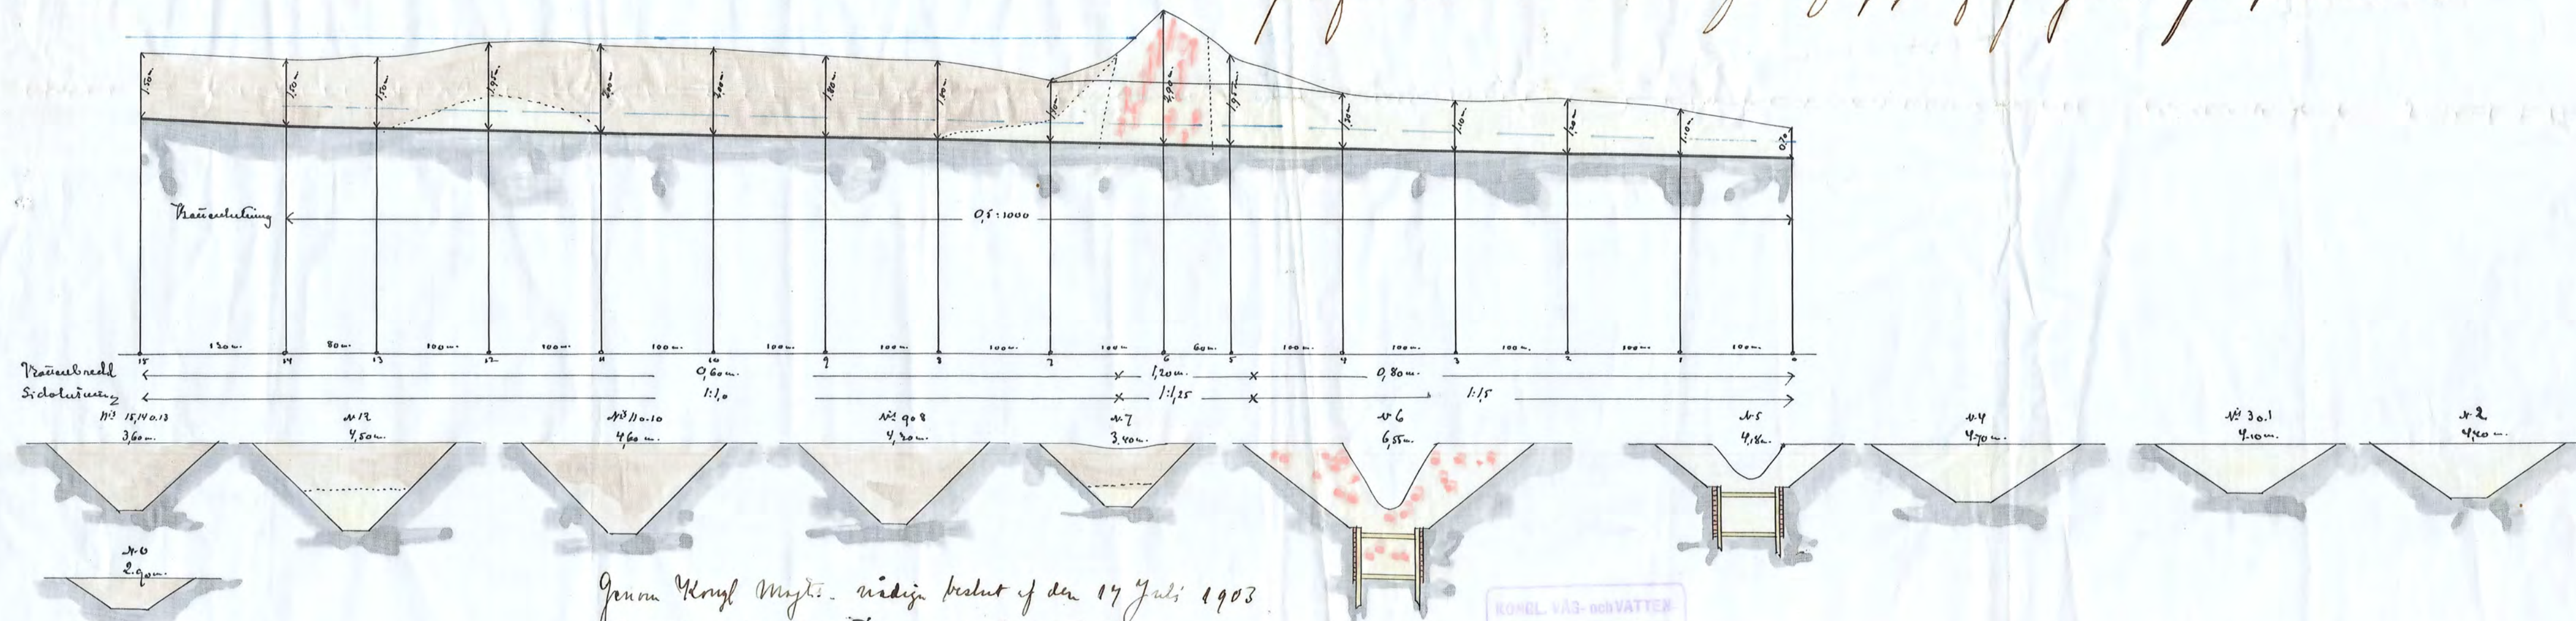

Genom Kongl. Maj:ts. värdiga beslut af den 14 Juli 1903.
förelägs till efterrättelse vid arbetets utförande.
Stockholm den 30 September 1903.

Vidimeras ex officio
Sverker Hildebrand

Fredrik Wijnbladen


O. Hedahl

Vidimeras

Sverker Hildebrand

afskrift
Förslag till tilläggning af och utlägg af vattenavgiften till Udelinge
Gård uti Stigtonsta socken, föräklats härled af Svermanlandslän
uppräpnad af 1902 g

Per Eric Hildebrand.
statens landbrukningsinspektör

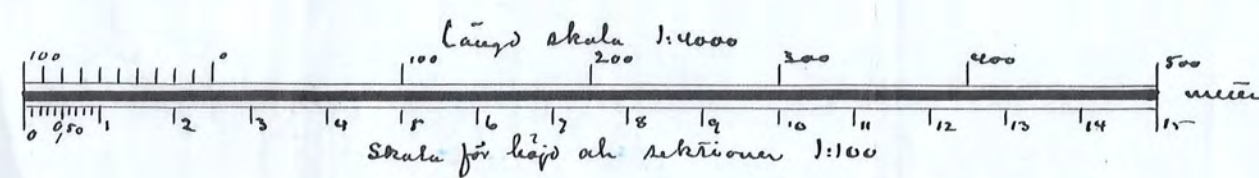

KONGL. VÄS- och VÄTTER
BYGGENSSTYRELSEN
BTHINGSARKIV

KUN.Nr-002

3-0036 2
Ar 33 förmland 3 pite