

Förslag till pumpstation
vid Åstorps invallningsföretag.


Södermanlands län,

upprättat år 1943 av

Martin Hingstén
Statens lantbruksingenjör.

Sektion A-B-C.

Skala 1:100
meter 0 1 2 3 4 5 6 7 meter

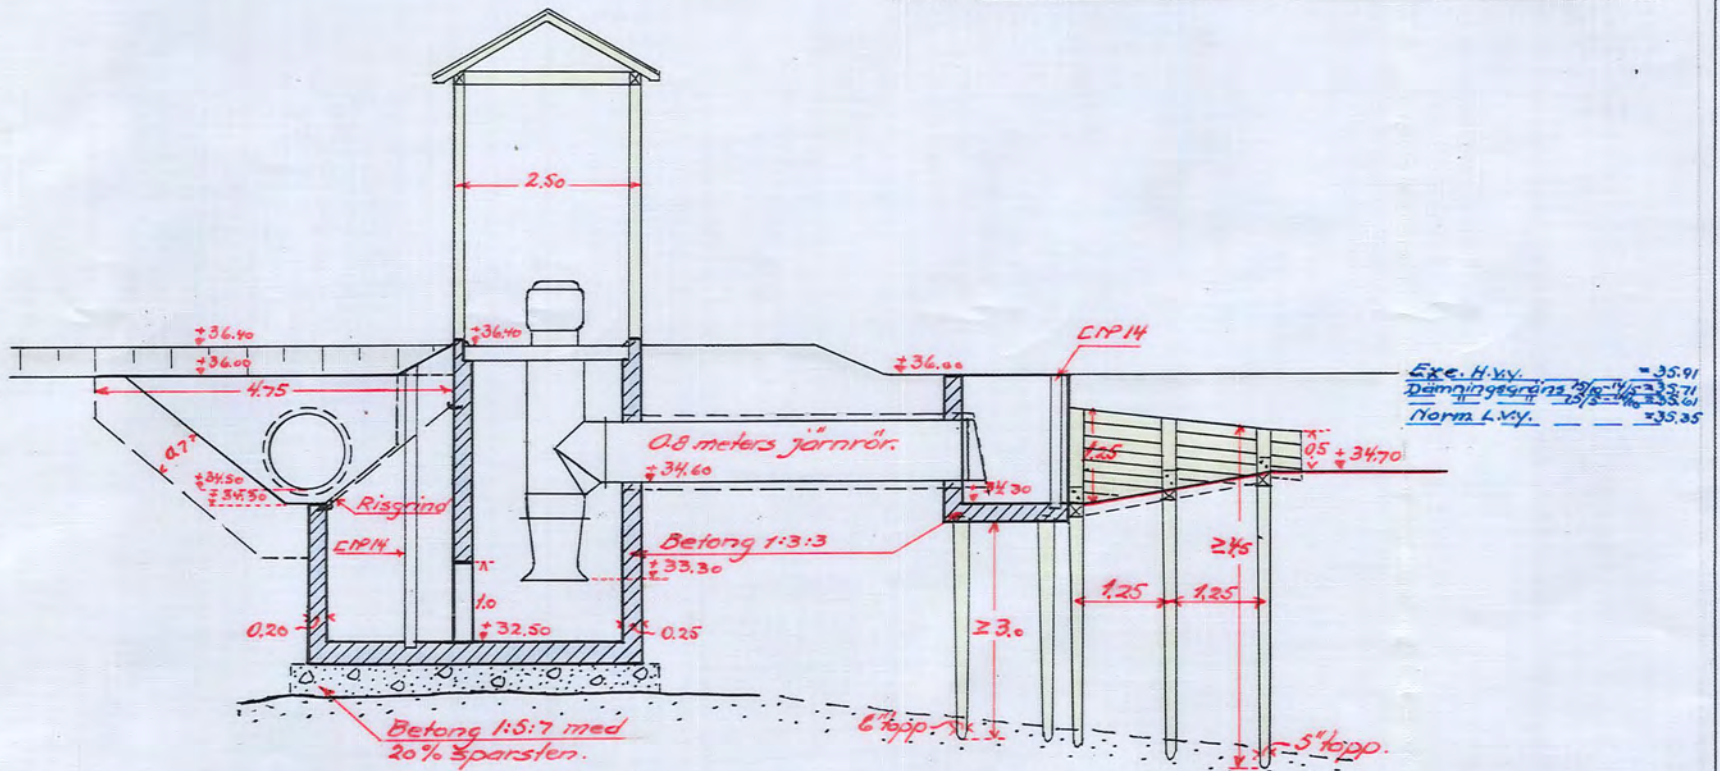

0.05 meters fri öppning mellan
Stängerna i risgrinden.

