

Kungl. Lantbruksstyrelsens
Kulturatekniska byrås arkiv



D _____ 2*0362

DIARIE Nr. 12352
K. LANTBRUKSSTYRELSEN
7 JUN. 1945



Inskr. i vattenb.
d. / 1945



Handlingar
rörande torrläggningsföretaget
Ölmstorp
i Mellom socken av Södermanlands län;
upprättade vid laga syneförrättning
åren 1942-1943 av
Martin Ringström
Statens lantbruksingenjör.

Här tillägs ritningar

3

Protokoll fört vid sammanträdet
under laga nyreförvärdning med avseende
å företag för anläggning av vattenlednings-
nät, tillhörande Almstorp i Mellösa
socken av Lödermanlands län.

Den 24 november 1942.

Sedan undertecknad, statens lantbruksingenjör, blivit
på denna gjord anvisning / Bil. A. / av Kungens Be-
fallningshövding i länet förordnad / Bil. B. / att i denna
denna nyreförvärdning, hade sammanträdet i ärendet ut-
satts att hållas förstånds dag klockan 2 em. hos lantbruks-
karen Erik Lagerkvist Almstorp.

För att som godmän biträda vid förvärdningen hade
på kallelse av förvärdningsmannen tillståndsmyndighet skiftes-
godmännen

Erik Jonsson, Åija, Flen, och

Oscar Björkman, Flenmo, Mellösa

Vid sammanträdet hade på särskild kallelse infunnit sig
sakkunniga

Erik Lagerkvist, ägare av $\frac{1}{4}$ mill. Almstorp ¹² och
avst. $\frac{1}{2}$ 15

Ernst Strömberg, " $\frac{1}{6}$ mill. $\frac{1}{2}$ 14

§ 1.

Anvisningen om förvärdningen samt Kungens Befall-
ningshövdings i anledning därav utfärdade förordnande
upplästes.

§ 2.

För anmäldes icke mot förvärdningsmannen eller de
biträdande godmännen, vilka senare förklarade sig ha
arligt frestkriven godmansed.

§ 3.

Med anledning av det utfärdade förordnandet hade
undersökningar och avvisningar av de vattenledningsman-

kerna blivit genom förvätningsmannens förslag verkställt. Därunder uppräklade plan- och profilritningar föredrogs i koncept vid sammanträdet.

#4.

Förkanden till företaget yrkade, att erforderligt avlopp måtte upptäckas för torrläggning av den kommande tiehången i företaget ingående marken till fullständigt djup eller till så stort djup, som kunde vara med ekonomisk fördel förenat, och att i samband därmed den öfver avloppet vid punkten 2+17 befintliga bron för utfartsväg måtte i erforderlig mån ombyggnas.

#5.

Interessenterna förklarade, att de icke hade anspråk på ersättning för skada och intrång genom avloppets breddning och uppläggning av godsträngarna längs detsamma. Hrn Ernst Strömberg yrkade dock, att ombyggnaden av bron för utfartsvägen icke skulle ske under skidstiden, då arbetet skulle vara till särskild hinder för körselarna.

#6.

Förvätningsmannen befogade för sin gärlande vilkor för erhållande av statsbidrag och lån från statens ardlösningsfonder, och förklarade sig interessenterna önska komma i afvärtande av sådant statsunderstöd, för den händelse företaget komme till att främja. För så vitt de nämnde hade sig bekant, hade statsunderstöd icke tidigare utgått för torrläggning av den i företaget ingående marken.

#7.

Förvätningsmannen meddelade, att sedan erforderlig utredning verkställt, nytt sammanträde i ärendet komme att hållas i till och på plats, varom underrättelse skulle tillställas sakägarna.

#8.

Dagens protokoll upplästes, och sammanträdet avslutades.

Älmstorp pr Hälleforsnäs den 24 november 1942.

S. Tjarnstens

vagnar:

Martin Lingsheim.

Statens lantbruksingenjör.

Crim formon. Oscar Björklund
Bilsköpare godemän.

Den 10 februari 1943.

Förestående dag kl. 1³⁰ e.m. inställde sig an-
dertecknade nyemän i jämningsstället i Flan för att
fortsätta denna nyreformering.

På sammanträdet, som intressenterna blivit in-
skut underlåta, hade införskaffat sig skogarna
Erik Lagerkvist, ägare av $\frac{1}{4}$ mil. Olmstorp 1² och

	ant.	$\frac{1}{2}$	1 ⁵
Ernst Strömberg,	"	$\frac{1}{6}$ mil.	$\frac{1}{2}$ 1 ⁴

§ 9.
Den Erik Lagerkvist överlämnade en skrivelse från
ägaren av $\frac{1}{2}$ mil Olmstorp 1⁵, vilken ^{skrivelse} uppläses och bilades
protokollat / Bil. C.

§ 10.
Förordningsmannen redogjorde för det sedan förra
sammanträdet uppräntade förslaget till tonläggning av
de i företaget ingående markerna, varjämte redogörelse
lämnades för de härifrån beräknade kostnaderna samt
för jordvärderingen och kostnadernas fördelning m.m. Ur
värderingstavlans upplästes det för varje fastighet beräk-
nade förbättringsvärdet samt ur kostnadsfördelningstäv-
len den för varje fastighet beräknade andelen i kost-
naderna för företaget.

§ 11.
Hemmansägaren Erik Lagerkvist utrop till förtro-
endeman för företaget med uppdrag dessutom att
omrätta och förvara till företaget hörande handlingar
och uttåg, vilka skulle finnas hos honom till-
gängliga för ena, som inskade granska eller taga av-

5.
skrift an desamma.

#12.

Synermännen utlåtande upplästes, varvid jämte
besvärshänvisning lämnades under meddelande att talan
mot förvaltningen finge inom sex-tio dagar härför ans-
föras vid Litterhygdens nämndomstol. Stockholm.

#13.

Synermännen avlämnade sina räkningar. Förval-
tningens hede hävit tillgodoräkna sig arvode efter
dagberäkning för fem dagar för i arvsräkningen
nämnde afgivna dagar och förvaltningsavgiften.

#14.

Dagens protokoll upplästes, varefter syneförvalt-
ningen förklarades avslutad.

Flen. den 10 februari 1943.

Förståens signatur:

Karl Ljungström
Statens lantbruksingenjör

Erik Lönner.

Biträdande godman.

Oscar Björkman

3892 R. 1939.

Bil. A.

Till Konungens Befallningshavande i Södermanlands län,
N y k ö p i n g.

Ankom den
15. JUNI 1939
III
Landskansliet
i Nyköping

Vördsamt anhålles om förordnande för vederbörande statens lantbruksingeniör att enligt gällande vattenlag hålla syneförrättning för torrläggning av vattenskadade marker, tillhörande Ölmstorp i Mellösa socken av Södermanlands län.

Företaget, som omfattar en areal av c:a 5 har, synes komma att beröra följande fastigheter och ägare.

1/4 mtl. Ölmstorp, ägare E. Lagerkvist.

1/6 " " " Ernst Strömberg.

Meddelande angående förrättningen kan ställas till undertecknad, E. Lagerkvist, adress Ölmstorp pr. Hälleforsnäs, tel. Hälleforsnäs 12.

Ölmstorp pr. Hälleforsnäs den 13/6 1939.

Erik Lagerkvist



Bil. B.

N:o 9 D.R.1939.

F Ö R O R D N A N D E.

Med anledning av en från Erik Lagerkvist, Ölmstorp, Hälleforsnäs, hit inkommen ansökning om förordnande för vederbörande statens lantbruksingenjör att enligt gällande vattenlag hålla syneförrättning för torrläggning av vattenskadade marker, tillhörande Ölmstorp i Mellösa socken, förordnas statens lantbruksingenjör i Södermanlands län att i laga ordning verkställa de tjänsteåtgärder, som i ansökningen påkallas; skolande detta förordnande jämte ansökningen i ärendet tillställas nämnde lantbruksingenjör, som har att om mottagandet hit inkomma med bevis.

Nyköping i landskansliet den 15 juni 1939.

På Länsstyrelsens vägnar:

[Signature] *[Signature]*

Utan avgift.

Statens lantbruksingenjör i Södermanlands län.

11.1.1940.

Bil. 6.

Undertecknad, ägare av 1/12 mtl. Ölmstorp 1⁵, förklarar härmed, att jag intet har att erinra mot det företag, som avser torrläggning av vattenskadade marker tillhörande Ölmstorp i Mellösa socken, varom herr Erik Lagerkvist, Ölmstorp, gjort ansökning om syneförrättning.

Flenmo pr Hälleforsnäs den 6/2 1943.

V. Carlsson

Egenhändiga namnteckningen bevittna:

Erik Lagerkvist *Otto Andersson*
 adr. *Ölmstorp Hälleforsnäs* adr. *Östarp Mellösa* ..

Ägobeskrivning, hävdeförteckning och värderings-

Ägofigrens nr	Fastighetens namn och ägare Ägoslag och jordmån	Genom företaget förbättrad mark							
		Tomt och åker		Äng och odlingsmark		Annan mark		Summa	
		hektar	ar	hektar	ar	hektar	ar	hektar	ar
1.	2.	3.	4.	5.	6.	7.	8.	9.	10.
	<u>1/6 m. Ölsörp 1⁴</u> Ewert Strömberg								
1	Skolappskog								
2	Äng, dymmyla p. lera				03				
5	Äker, dymmyla p. lera		05						
6	Skolappskog								
7	Äng, dymmyla p. lera				06				
12 57	Summa		05		09				14
	<u>Samf. till 1/4 + 1/6 + 1/2 m. Ölsörp 1², 4, 15</u> Erik Lagerkvist, Ewert Strömberg och Nils Eriksson								
3	Skolappskog								
4	Är								
34	Summa								
	<u>1/4 m. Ölsörp 1²</u> Erik Lagerkvist								
8	Äng, dymmyla p. lera				09				
9	Skolappskog								
10	Äker, dymmyla p. lera		39						
11	Är, d. " d.		22						
12	Är, d. " svämpord		10						
13	Är, d. " d.		49						
14	Är, d. " lera		40						
15	Är, d. " d.		14						
16	Är, d. " d.		04						
17	Är, d. " d.		14						
18	Är, d. " d.		30						
	Transport	2,22			09				

1.	2.	3.	4.	5.	6.	7.	8.	9.	10.
	Transport	222		09					
19	Åker, Lermysla på len	06							
20	År, d. " d.	122							
21	År, d. " d.	25							
22	År, d. " d.	11							
23	År, d. " d.	07							
24	År, d. " d.	13							
8-24	Summa	406		09				415	
	<u>Nord. Ölsörp 1¹⁵</u>								
	Erik Lagerkvist								
25	Åker, Lermysla på len	06							
26	År, d. " d.	03							
27	Agaväg								
28	Äg, Lermysla på len				02				
29	Åker, Lermysla " d.	18							
30	Koloppsgård								
31	Åker, Lermysla på len	14							
32	År, d. " d.	75							
25-32	Summa	116		02				118	
	<u>Sammandrag</u>								
	1/6 nra. Ölsörp 1 ⁴								
1 ² 5-7	Eust Strömberg	05		09				14	
	Samf. till 1/4 + 1/6 + 1/2 nra. Ölsörp 1 ^{2, 4-15}								
	Erik Lagerkvist, Eust Ström-								
3, 4	berg och Nils Eriksson								
	1/4 nra. Ölsörp 1 ²								
8-24	Erik Lagerkvist	406		09				415	
	<u>Nord. Ölsörp 1¹⁵</u>								
25-32	Erik Lagerkvist	116		02				118	
1-32	Summa	527		20				547	

[illegible]

Kostnadsförslag

för utförande av bortaläggningsförelaget Ölsensorp i
Kallösa socken av Länsmannalands län, upprättat
vid laga synföreläggning åren 1942-1943.
(Timpemning 1.25 kr.)

Läge	Längd i meter	Arbete, jordart m. m.	Antal m. ³	à Kr.	Kostnad		Summa	
					Kronor	öre	Kronor	öre
1	2	3	4	5	6	7	8	9
		<u>Avloppet A-B.</u>						
^A 1+12-2+17	105	Skapning av sten och grus med något källor och skobben	160	3.50	560	-		
		Bergsprängning	20	18.-	360	-	920	-
		Ombyggnad av bro för utfartsvägg vid 2+17 enligt specificerat kost- nadsförslag					800	-
^A 2+17-4	183	Skapning av sten och grus med någon kustskärrsprängsten	70	3.50	245	-		
		Skapning av djord	100	0.90	90	-		
		Dr " lera	220	1.20	264	-	599	-
4-6	200	Dr " djord	160	0.90	144	-		
		Dr " lera med någon kustskärrsten	310	1.25	387.50			
		Dr " sten och grus	5	3.50	17.50		549	-
6-8	200	Dr " djord	40	0.90	36	-		
		Dr " lera med någon kustskärrsten	220	1.25	275	-	311	-
^B 8-9+18	118	Dr " lera	80	1.20	96	-		
		Dr " sten och grus med kustskärrsprängsten	35	4.-	140	-	236	-
		För arbets tvärsn och oförut- sedda utgifter tillägges ca 10						
	806	Transport					3445	-

1	2	3	4	5	6	7	8	9
	806	Transport					345-	
		procent av förskämda besläpp					335-	
Summa	806	Summa kronor					3750-	

Bro för utfartsväg vid 2+17

Rivning av gamla bron samt schaktning och grundgrävning	32	4-	128-					
Grundmurar, sten i betong 1:3, delvis gammal sten	3	20-	60-					
Front- och gavelmurar, sten i betong 1:3, delvis gammal sten	16	30-	480-					
Infästning av brobana med an- vändande av befintligt verk			50-					
Planering av vägbanan, gräv- papp, spår m.m.			82-					
Summa kronor			800-					

Fler den 10 februari 1943

Martin Ingström

Stadens lantbruksskolor

Kassenspendungsbüch

för beviljningsföreläggelse Ölmustorp i Kessösa sock-
ken av Lädermanlands län, upprättad vid laga
synsförhållning åren 1942-1943.

Fastighetens namn, registernummer och ägare.	Såskande till företaget.	Jordförädlingsvärde.	Repartitionstal.	Kostnad för		Summa kostnad
				terrälläggningen	syreförnötningen	
	Skö ö öre	%	Kronor och öre			
1.	2.	3.	4.	5.	6.	7.
1/6 m.ä. Öhuslarp 1 ⁴ Ernst Strömberg	-	49 15	1.2272	46 02	3 34	49 36
1/4 m.ä. Öhuslarp 1 ² Erik Lagerkvist	S	3265 90	81.5446	3057 92	222 09	3280 01
Avst. Öhuslarp 1 ¹⁵ Erik Lagerkvist	S	690 -	17.2282	646 06	46 92	692 98
Summa		4.005 65	100.0000	3750 -	272 35	4022 35

Flens den 10 februari 1943
 I Gäddslus nägnar:
 Martin Engström
 Sladus lantbruksskuggor.

En förmön.
 Riksdans gästman

Oscar Björkman



U T L Å T A N D E,

avgivet vid laga syneförrättning med avseende å företag för torrläggning av vattenskadade marker, tillhörande Ölmstorp i Mellösa socken av Södermanlands län.

Torrlägningsföretagets läge, areal och jordmån.

Torrlägningsområdet är beläget inom Nyköpingsåns nederbördsområde n:r 65 omkring 5 kilometer nordnordväst om Mellösa kyrka och finnes till sitt läge närmare angivet å motstående översiktskarta, där det markerats medelst gul färgbeteckning.

Företaget omfattar en areal av 5,47 har, varav 5,27 har åker och 0,20 har ängsmark. Jordmånen är av mycket god beskaffenhet och består huvudsakligen av dy- eller lermylla på lerbotten samt å en mindre, lägre belägen del av dymylla på svämjord.

Företagets omfattning.

Enligt vid syneförrättningen framställt yrkande har för torrläggning av de i företaget ingående markerna föreslagits upptagande av det å hithörande plan- och profilritningar angivna avloppet A-B.

Vattenmängd och dimensioner.

Nederbördsområdet för avloppet från markerna är å översiktskartan inneslutet av en heldragen blå linje och omfattar en areal av 28,5 km². Avrinningen vid flöden har beräknats efter 70 sekunder pr km² till 2,0 m³/sek. från området i dess helhet.

Avloppet har föreslagits till utförande med en sidolutning av

18.
1:1,25 och med en bottenbredd av 1,5 meter å sträckan A-6, 1,20 meter å sträckan 6-8+50 och 1,0 meter å sträckan 8+50-B. Minsta bottenlutningen är 0,5:1000. Härigenom beräknas de vid flöden framrinnande vattenmängderna komma att avbördas vid ett största vattendjup av 1,20 meter. Vid medelvattenföring, då framrinnande vattenmängderna beräknats utgöra 1/10 av flodvattenmängden, kommer vattendjupet att uppgå till högst 0,37 meter.

Avloppets djup under markytan samt dimensioner och fallförhållanden utvisas närmare av de upprättade profil- och sektionsritningarna, varjämte å profilritningen utmärks de beräknade vattenstånden vid såväl flöden som medelvattenföring.


Brobyggnader.

I samband med grävningsarbetets utförande skall en bro för utfartsväg vid punkten 2+17 ombyggas av trä på stenlandfästen i enlighet med härför upprättad ritning och med användande av befintligt material.

Allmän väg beröres icke av företaget.

Uppmätning, ytavvägning och jordvärdering.

De i företaget ingående markerna hava blivit kartlagda och ytavvägda samt å plankartan avgränsade från högre belägen mark medelst en begränsningskurva, belägen på 1,4 meters höjd över nu rådande medelvattenstånd i avloppet, varvid även tillägg gjorts för erforderligt fall till detsamma för de marker, som ligga på längre avstånd därifrån.

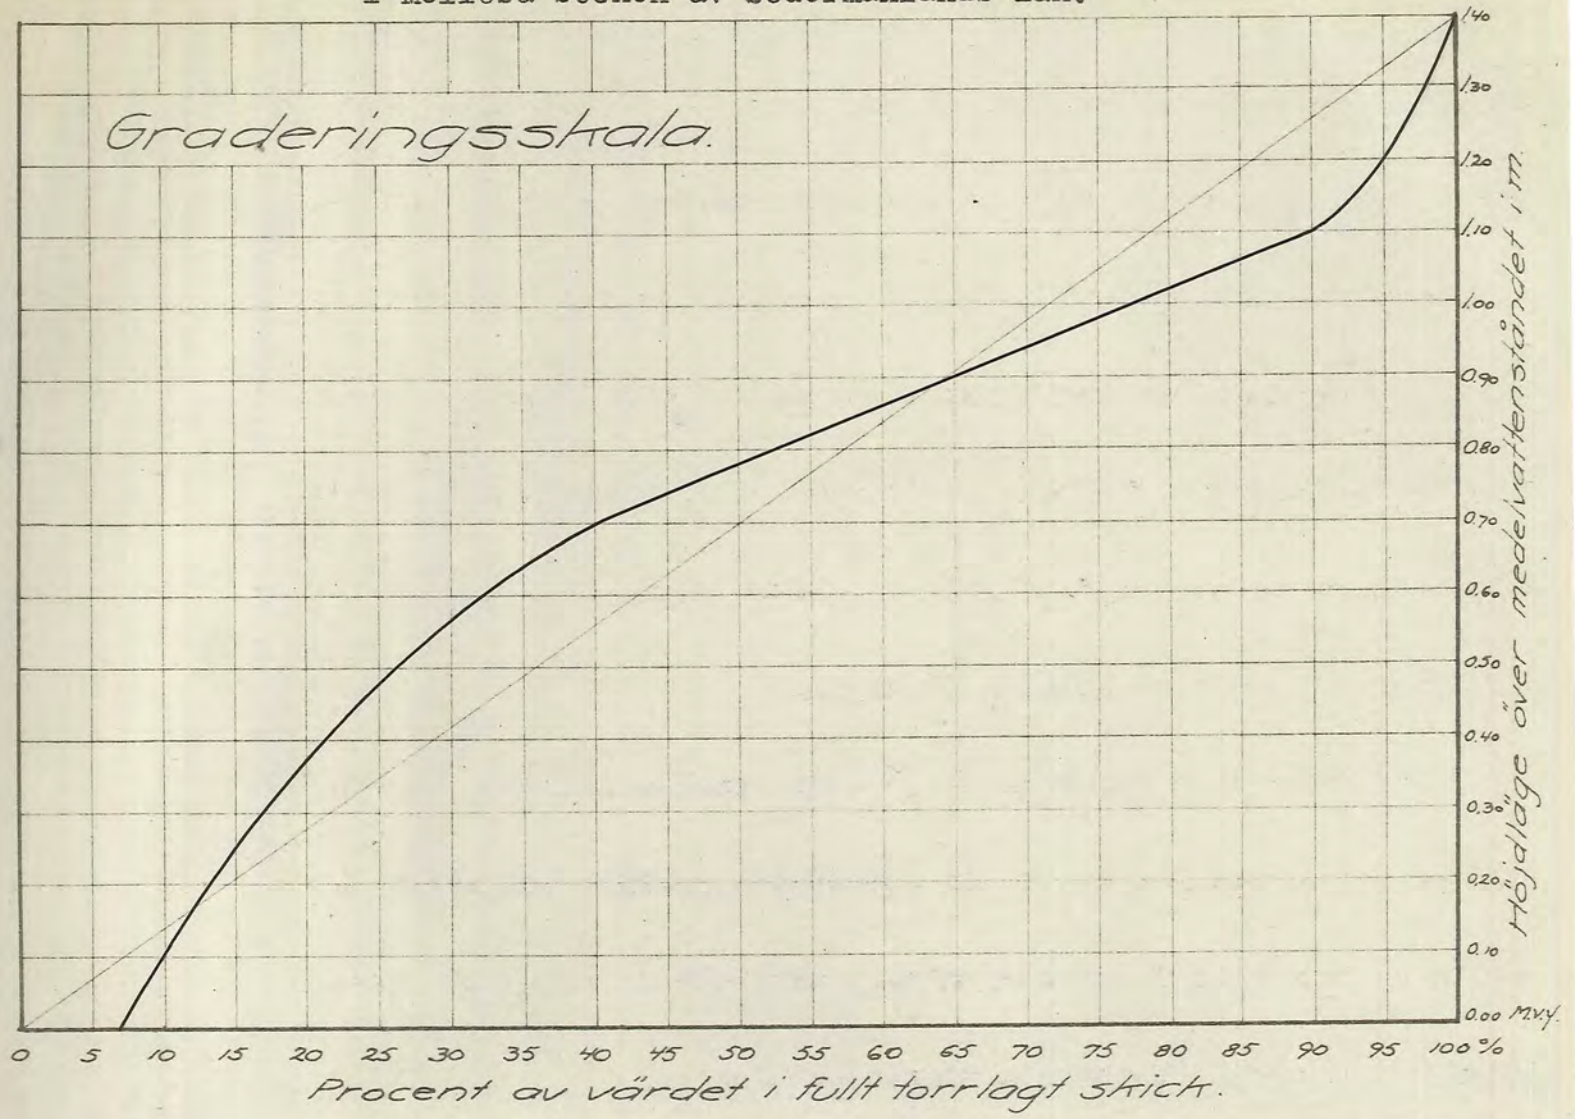

20.
Markerna hava sedermera av synemännen värderats såväl i deras nuvarande vattenskadade tillstånd som i det skick, vari de beräknats komma efter torrläggningen. Vid bestämmandet av sistnämnda värde har hänsyn uteslutande tagits till markernas naturliga beskaffenhet samt gängse normala prisförhållanden och betingelser i övrigt. De sålunda med hänsyn till fullständig torrläggning uppskattade värdena äro införda i kolumn 15 av värderingslängden.

Markernas nuvarande värde har uppskattats med hänsyn till deras höjdläge i förhållande till nu rådande medelvattenstånd i avloppet. Med ledning av den verkställda ytavvägningen har medelhöjdläget för varje ägofigur beräknats, varefter markens nuvarande värde i procent av värdet i fullt torrlagt skick uträknats med tillhjälp av här bifogade graderingsskala. Det sålunda uträknade procenttalet och nuvarande markvärdet pr har hava införts i värderingslängdens 16 och 17 kolumner.

En stor del av de i företaget ingående markerna har emellertid beräknats icke vinna möjlighet till fullständig torrläggning enligt föreliggande förslag, och har för dessa ägofigurer därför det blivande markvärdet reducerats i förhållande till den blivande torrläggningsgraden enligt reduktionstal, som införts i värderingslängdens 19 kolumn.

Skillnaden mellan blivande och nuvarande markvärdet utvisar den jordförbättring, som beräknats erhållas genom torrläggningen, och är förbättringsvärdet pr har infört i värderingslängdens 18

kolumn.

Efter dessa grunder hava nuvarande och blivande värdena samt jordförbättringsvärdet för varje ägofigur uträknats och införts i kolumnerna 20-25 av värderingslängden.

För samtliga i företaget ingående marker har nuvarande värdet beräknats till 2.693:35 kronor, medan värdet av samma marker efter torrläggningen uppskattats till 6.698:40 kronor. Den genom torrläggningen beräknade jordförbättringen uppgår sålunda till 4.005:05 kronor.

Kostnad.

Enligt här bifogat kostnadsförslag uppgå kostnaderna för avloppets upptagande och brobyggnad till 3.750:- kronor, inberäknat 10 procents tillägg för arbetets tillsyn och oförutsedda utgifter.

Ersättningar.

Intressenterna hava under syneförrättningen förklarat, att de icke hade anspråk på ersättning för skada och intrång genom avloppets breddning och uppläggning av jordsträngarna längs detsamma, varför synemännen föreskriva, att sådan ersättning icke skall utgå.

Någon ersättning skall icke heller ifrågakomma vid framtida rensningar av avloppet. Därest dessa rensningar utföras enligt i detta utlåtande lämnade föreskrifter, blir mängden slam o.d., som därvid kommer att uppläggas, relativt obetydlig, liksom även härigenom orsakad skada och intrång. Vid dessa rensningsarbeten, lik-

som även vid avloppets första upptagande skall likväl iakttagas, att skada å växande gröda så vitt möjligt undvikas.

Kostnadernas fördelning.

De i företaget ingående markerna hava sådant höjdläge i förhållande till varandra, att de enligt vattenlagens bestämmelser äro att anse såsom en torrläggningssamfällighet. Någon anledning till uppdelning i avdelningar med ty åtföljande jämkning i kostnadsfördelningen enligt bestämmelserna i 7 kap. 24-26 §§ vattenlagen förefinnes icke. Samtliga med företaget förenade kostnader skola därför fördelas i direkt förhållande till värdet av den å varje fastighet uppskattade båtnaden genom torrläggningen. Efter summan av de å varje fastighet enligt förut angivna grunder beräknade förbättringsvärdena hava andelstal i procent blivit uträknade härför och införda i hithörande kostnadsfördelningslängd.

För den händelse torrläggningsskostnaderna skulle genom oförutsedda arbetssvårigheter eller andra omständigheter komma att överstiga det genom torrläggningen uppskattade förbättringsvärdet, skall jämlikt 7 kap. 27 § vattenlagen iakttagas, att delägare, som icke är sökande till företaget, ej må påföras större kostnad härför än som svarar mot det å hans mark uppskattade förbättringsvärdet. Förrättningskostnaderna skola emellertid, jämlikt 10 kap. 80 § vattenlagen, fördelas utan hänsyn till sådan begränsning i delaktigheten, som här sagts.

23.
Arbetets utförande.

Enär hinder enligt i vattenlagen stadgade grunder icke synas förefinnas mot ifrågavarande torrlägningsföretag, lämna synemännen sitt medgivande till företagets utförande i enlighet med i detta utlåtande lämnade bestämmelser.

Arbetet skall vara i sin helhet fullbordat senast den 31 december 1949.

Vid arbetets utförande skall iakttagas, att de ur avloppet upptagna jord- eller stenmassorna skola uppläggas på minst 1,0 meters avstånd från avloppets kanter, att jordvallarnas lutning mot avloppet icke får göras brantare än 1:1,25, samt att öppningar skola lämnas för alla tillstötande diken och svackor, dock på minst var 50:de meter, för att ytvattnet må kunna fritt avrinna.

Å sträckan 2+22-2+30 få jord- och stenmassorna dock icke uppläggas på norra sidan av avloppet på den därstädes belägna, till Ölmstorp 1², 1⁴ och 1⁵ hörande gemensamma vattningsplatsen, varjämte arbetet med ombyggnaden av bron för utfartsvägen vid punkten 2+17 icke får utföras under skördetiden, då arbetet skulle vara till särskilt hinder för körslorna.

Fixpunkter.

Till ledning vid arbetets utförande och vid kontroller hava fixpunkter i form av ringar inhuggits i jordfasta stenar med lägen och höjder såsom närmare utvisas å hithörande plan- och profilritningar.

Besiktning och avsyning.

För den händelse någon av intressenterna så påyrkar, skall besiktning av pågående arbete och avsyning av detsamma efter dess slutförande på företagets bekostnad verkställas av i länet tjänstgörande statens lantbruksingenjör.

Underhåll.

För vidmakthållande av det genom företaget ernådda torrlägningsresultatet skall avloppet för framtiden underhållas genom regelbundna rensningar. Avloppet skall sålunda grässkäras minst en gång om året på hösten och dessutom grundligare rensas minst vart fjärde år. Uppkomna islammningar och växtbildningar skola därvid avlägsnas och avloppet återställas till för detsamma nu föreskrivna dimensioner.

Kostnaderna för dessa underhållsarbeten skola fördelas enligt samma grunder, som gälla för avloppets första upptagande.

Underhållet av i företaget ingående brobyggnad skall åvila vederbörande jordägare eller dem, som hava att svara för underhållet av den nu befintliga bron över avloppet.

Vederbörande sakägare skola därjämte genom anordnande av nödiga stängsel e.d. svara för, att det upptagna avloppet icke skadas genom igentrampande av betande kreatur.

Avgift till vattendomstol.

Avgift till vattendomstolarnas organisation och verksamhet

25.
skall icke erläggas av företaget, enär nämnda avgift, beräknad enligt 11 kap. 95 § vattenlagen stadgade grunder, skulle komma att understiga 15:- kronor.

Besvärshänvisning.

Är någon missnöjd med åtgärd eller beslut under denna syneförrättning, eller vill någon eljest föra talan mot detta utlåtande, äger han, att inom sextio dagar från nedanstående dag till Söderbygdens vattendomstol, adress Stockholm, ingiva sina besvär. I besvären, vilka skola ingivas i tre exemplar, skola fullständigt upptagas klagandens alla påståenden och skälen därtill, och skola vid besvären fogas alla de handlingar, klaganden vill åberopa till stöd för ändringssökandet.

Företagets namn, m.m.

Företaget har betraktats såsom vattenavledning enligt 7 kap. av gällande vattenlag och skall benämnas torrlägningsföretaget Ölmstorp i Mellösa socken av Södermanlands län.

Flen den 10 februari 1943.

Å tjänstens vägnar:

Arvid Engström

Statens lantbruksingenjör.

Erik Jönsson

Oscar Björkman

Biträdande godemän.

ARVODESRÄKNING

för laga syneförrättning angående *avgränsningsförslaget Ölsåarp*

i *Kallösa* socken och *Lödermanlands* län,
upprättad enligt nedanstående §§ i lantbruksingenjörstaxan av den 27 juni 1930.

År och månad	Dag	A r b e t e	Antal	å kr.				
					Kr.	öre	Kr.	öre
1	2	3	4	5	6		7	
		Kallelser och kungörelser, § 5	10	0,50	5	-	5	-
		Ägomätning: i skala 1: 4000, §§ 6—10						
		a) för mätningens områdes gränser enl. tariff I						
		1) i åker, raklinje		1,50				
		krokinje	20	3,00	6	-		
		i annan mark, raklinje		3,00				
		krokinje	02	6,00	120			
		2) för strandsträckor utefter sjö o. vattendrag med bredd över 15 m.						
		i åker, raklinje		3,00				
		krokinje		5,00				
		i annan mark, raklinje		5,00				
		krokinje		11,00				
		3) för strandsträckor utefter mindre vattendrag, bredd 10—15 meter						
		i åker, raklinje		1,00				
		krokinje		2,00				
		i annan mark, raklinje		2,00				
		krokinje		5,00				
		b) för mätningens områdes olika ägoslag, ägofigurer och areal enligt tariff II						
		åker, medelareal 25.1 ar	21	0.24	5	04		
		har	5.27	0.78	4	11		
		äng och odlingsmark, medelareal 5 ar	4	0.05	20			
		har	0.20	1.46	29			
		annan mark och impediment, medelareal 6 ar	7	0.05	35			
		har	0.43	0.78	34			
		Tillägg för mätning i skala 1:						
		c) för vattenavlopp enl. tariff III med en medelbredd av ^{> 15} 10—15 m. _{< 10}						
		i åker o. d., raklinje						
		krokinje						
		i annan mark, raklinje						
		krokinje	02	11-	220		19	73
		d) för textning, skala o. d., 1:sta ^{regalarket} ~~bladet~~			4	-	4	-
		övriga ^{regalark} ~~blad~~						
		Överföres					28	73

1	2	3	4	5	6	7
		Överfört				28 73
1939	25/5	Avvägning:				
1941	10/11	a) avvägning, längdmätning o. d., § 46 mom. 4	3 1/2	12,00	30 -	
		b) ytavvägning, § 11, mom. 1, tariff IV				
		i öppen mark, medelantal 9 punkter pr har	5.47	0.50	2 74	
		avvägda punkter	48	0.03	1 44	
		i annan mark, medelantal punkter pr har				
		avvägda punkter				
		c) begränsningskurva, § 11, mom. 2:				
		i öppen mark	1.80	2,00	3 60	
		i annan mark		5,00		37 78
		Arealuträkning , § 13, tariff V, medelareal 18 ar,	32	0.05	1 60	
		har	5.90	0.10	59	2 19
		Ägobeskrivning , § 14, ägofigurer	32	0,04	1 28	1 28
		Markvärdering:				
		a) uppskattning och värdering, § 46, mom. 5		12,00		
		b) gradtabell eller kurva, § 16, mom. 1:				
		för första kilometern av avlopps längd			4 -	
		för övriga kilometer		1,50	- -	
		c) uträkning därmed av värde pr ytenhet, § 16, mom. 2, värdetal	50	0,06	3 -	
		d) uträkning av förbättring eller försämring, § 17, ägofigurer	25	0,12	3 -	10 -
		Längdprofil , § 19 längdskala 1: 4000				
		a) uppritning enl. tariff VI, 1) endast markyta				
		2) befintligt avlopp eller vall	0.95	3.50	3 33	3 33
		Tvärsektioner §§ 21 och 22 i skala 1: 100,				
		vid uppritning av endast befintlig eller ny sektion	1	0.19	19	
		" " " " " "	1	0.16	16	
		vid uppritning av såväl befintlig som ny sektion	17	0.36	5 28	
		" " " " " " " "	8	0.31	2 48	
		" " " " " " " "				8 11
		Antal profil- och sektionsritningar	1	3,00	3 -	3 -
		Hydrografisk utredning , §§ 23 och 48, grundbelopp			2 -	
		för vattenområdes areal		0,02		
1943	29.30	dagrar	3/4	12,00	9 -	9 -
		Dimensionsberäkning , § 24:				
		a) för öppet avlopp, utan särskild beräkning minsk avlopp	1	3,50	3 50	
		tillägg för särskild beräkning av dimensionerna " " "	1	1,00	1 -	
		" " våta sektionsarean vid h. v. y. 0,50 kr. pr m. ²				
		nämligen 3.60 m. ² sektion på Shr. A-6	0.5	1.80	90	
		2.0 " " " 6-B	0.5	1.-	50	
		" " " " " "				
		" " " " " "				
		b) täckt ledning, 1) inre diameter intill 20 cm.		6,00		
		2) " " över 20 " "		10,00		5 90
		Inritning å kartan av avlopp och vallar , § 26 grundbelopp			1 -	
		tillägg för varje cm. verkligt mått å kartan	20	0,03	60	1 60
		Överföres				110 92

1	2	3	4	5	6	7
		Överfört				110 92
		Arbetsbeskrivning, § 27, 1:a sidan			3	
		tillägg för övriga sidor st.		2,00		—
		Kostnadsberäkning, § 28, a) nyanläggning km.		2,50		
		därjämte 25 öre pr m ² av våta sektionsarean vid h. v. y.				
		nämligen m ² sektion på "				
		b) vid förändring av befintligt avlopp <i>minsta avlopp</i> "		4,00	4—	
		därjämte 50 öre pr m ² av våta sektionsarean vid h. v. y.				
		<i>= tillägg för dimensionsberäkningar</i>			140	
		nämligen m ² sektion på "				
		c) av kostnadsförslagets slutsumma 0,1 0/0 (broar och vallar inberäknade)			375	915
		Förslag till invallning, § 29				
		a) Konstruktion och dimensionering av vallar			6 —	
		b) Inläggning av vallkrön km.		0,50		
		c) Uppritning av tvärsektioner st.		0,25		
		d) Kostnadsberäkning km.		3,00		
		§ 46 Förslag till pumpstation dagar		12,00		—
		Förslag till bro- och trumbyggnad, §§ 33—35 och 38				
		Dimensionsberäkning		8,00		
		Ritarbete				
		" <i>Levskildt spänvidd</i> m	3,4	1:—	340	
		för särskilt konstruerat landfäste st.	1	4,00	4—	
		Kostnadsberäkning <i>Levskildt spänvidd</i> m	3,4	0,50	170	
		för särskilt konstruerade landfästen st.	1	4,00	4—	
		Grundförstärkning m ²		0,10		
		Antal särskilda ritningar st.		3,00		13 10
		Införande av höjdsiffror å plankartan, § 39	48	0,01	48	48
		Översiktskarta, § 41			405	405
		Ersättningslängd, § 42, grundbelopp			1 50	
		antal ersättningar st.		0,25		—
		Kostnadsfördelning, § 43, grundbelopp			2 —	
		antal fastigheter st.	3	0,30	90	
		tillägg för fastigheter i olika avdelningar "		0,20		290
		Utlåtande och betänkande, § 45 sid.	8	3,00	24—	24—
1942	24/11	Sammanträden o. upprättande av protokoll, § 46, mom. 1, dagar	1	12,00	12—	12—
1943	10/2	Särskild utredning, § 46, mom. 2 "		12,00		
1942	7/3	Utredning å länets lantmäterikontor rörande fastighetsgränser, jordregisternummer o. d., § 46, mom. 15 dagar	3/4	12,00	9—	9—
	25/11	Förslag enl. § 46 mom. 15, brunn "		12,00		
		utlopp för täckt ledning "		12,00		
		slanficka "		12,00		
		Lösen för:				185 60
		Kopia av plankartan, § 51				
		1) 1:sta <i>regalarket</i> blad				7—
		övriga <i>regalark</i> blad st.				
		2) efter kartans skala och ägofigurernas medelareal, tariff VII, skala 1: 4000, medelareal 18 ar ägofigurer st.	32	0,07	224	
		har	590	0,14	826	
		Överföres			1050	7—

1	2	3	4	5	6	7
		Överfört			10 50	7 -
		höjning för handkopia å ritpapper, 25 0/0				
		3) insättning av höjdlägestal st.	48	0,02	96	
		" " kanaler och diken, grundbelopp			1 75	
		tillägg för varje cm. verkligt mått å kartan, cm.	23	0,05	1 15	14 36
		Kopia av profil-, sektions-, bro- och trumritningar, § 54,				
		1) enligt tariff VIII, endast markyta km.				
		befintligt vattendrag ell. vall	0 144	3 -	43	
		nytt avlopp eller vall				
		ändring av befinligt avlopp	0 806	6 -	4 84	
		2) tvärsektioner, originalritningens belopp			8 11	
		3) broar och trummor, " "			7 40	
		4) för varje med rubrik, skalor o. d. försett blad st.	1	3,00	3 -	
					23 78	
		nedsättning för kopia å kalkerväv 25 0/0			594	17 84
		Kopia av annan ritning, § 46, pumpstation dagar		12,00		
		brunn, rötutlopp och slamficka "		12,00		
		Avskrift av synehandlingarna, § 55 sid.	29	0,55		15 95
		Översiktskarta i d:o, § 41				4 05
		Summa kronor				59 20
		Övriga förrättningskostnader.				
		Lösen av förordnandet jämte kommissionärsarvode				
		Annonskostnader ang. sammanträden			- -	
		Inbindning av förrättningshandlingar o. uppklistring av ritningar			4 -	4 -
		Arvode till biträdande förrättningsmannen				
		Ersättning till gode männen enligt egna räkningar				23 55
		Kostnader för hantlangning, materialer o. d.				
		Summa kronor				27 55
		Sammandrag.				
		Förrättningsmannens arvode				185 60
		Lösen för kopior och avskrifter				59 20
		Övriga förrättningskostnader				27 55
		Summa kronor				272 35

Den, som icke åtnöjes med denna räkning, äger att inom tre månader från nedanstående dag klander därå anställa genom stämning till Villådinge häradsrätt.

Ilon

den 10 februari 19 43

Martin Vingthins
Statens lantbruksingenjör.

Att sakägare erhållit en med denna lika lydande räkning betyga:

Geris Jansson.

Kronor kvitteras:

Oscar O. Björkman

den 19

Att, såvitt framgår av härstädes fört vederbörligt
diarium, besvär inom laga tid icke anförts över en enligt upp-
gift den 10 februari 1943 avslutad laga syneförrättning angå-
ende torrlägningsföretaget Ölmstorp i Mellösa socken, Söder-
manlands län; det varder härmed till bevis meddelat. Stock-
holm i Söderbygdens vattendomstols kansli den 6 augusti 1943.

Ex officio:

G. Österholm
(G. Österholm)



sen redov. gm stpl..... 0.75
mpel 1.75
Summa kronor 1.75

Lantbruksingenjören M. Lingström, på begäran.