


Förslag
i 2 blad till utförande av torrlägningsföretaget
Ölmstorp
i Mellösa socken av Södermanlands län,
upprättat vid laga synförrättning åren 1942-1943 av
Martin Långström
Statens lantbruksingenjör.

Skala 1:4000
meter 100 50 0 100 200 300 meter.

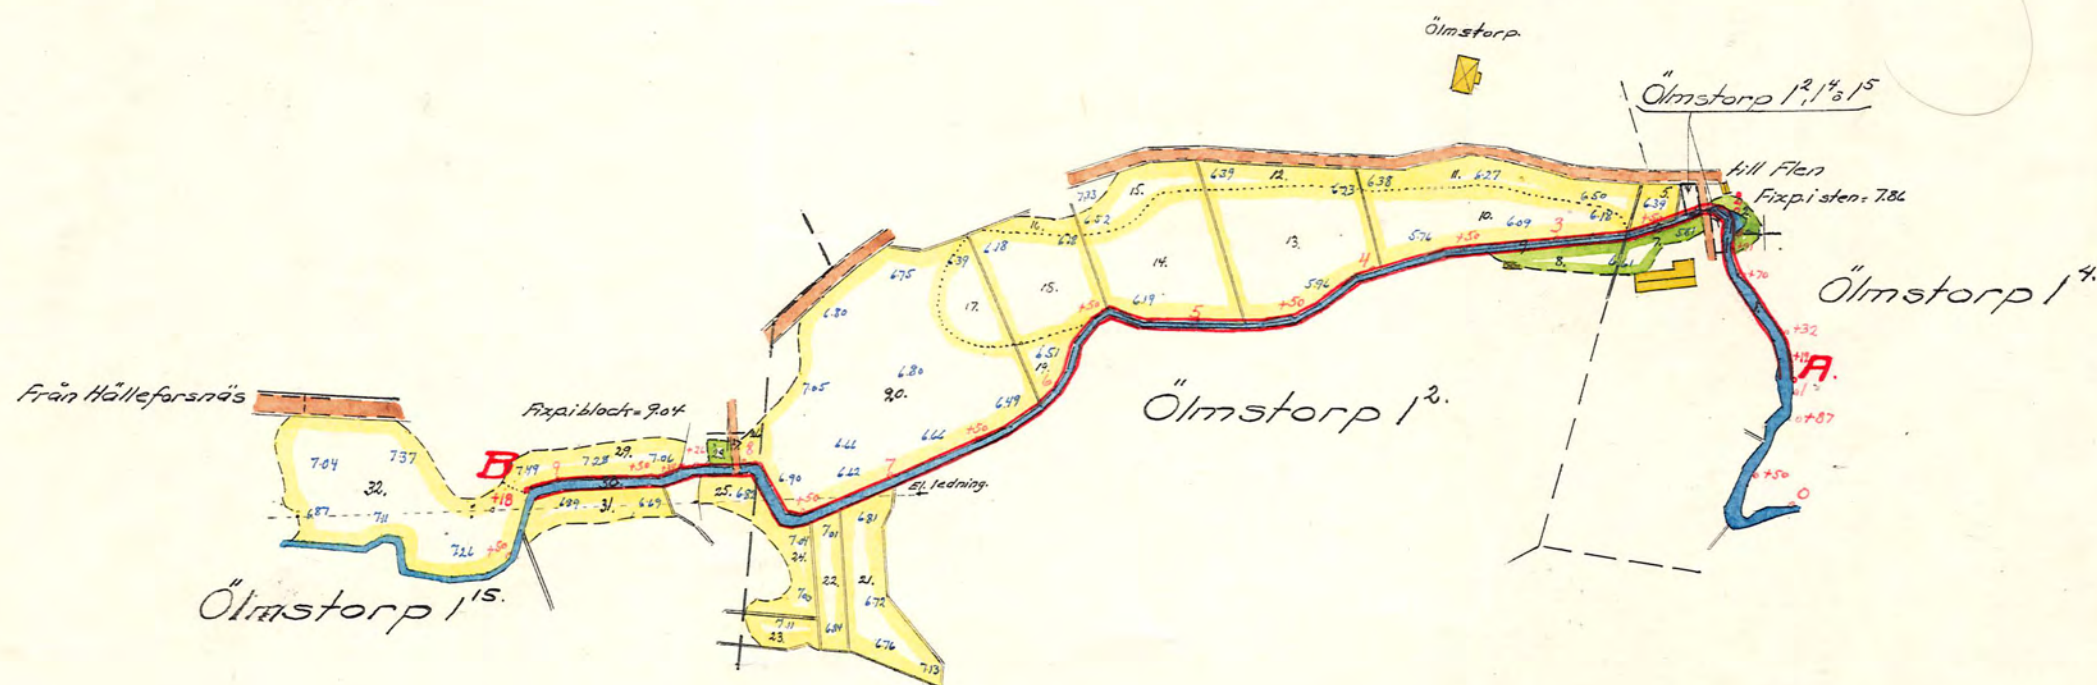

ATTN. Nr 001.

2*0362

Nr 362 Länslant 2 riter