Blad 2.

Förslag

i 2 blad till utförande av torrläggningsföretaget

Ölmstorp

i Mellösa socken av Södermanlands län,
upprättat vid laga syneförrättning åren 1942-1943 av

Martin Lingström

Statens lantbruksingenjör.

Skala
För längd 1:4000
100 50 0 100 200 300 meter
1 0 1 2 3 4 5 6 meter
För höjd-sektions- och bronritningar 1:100

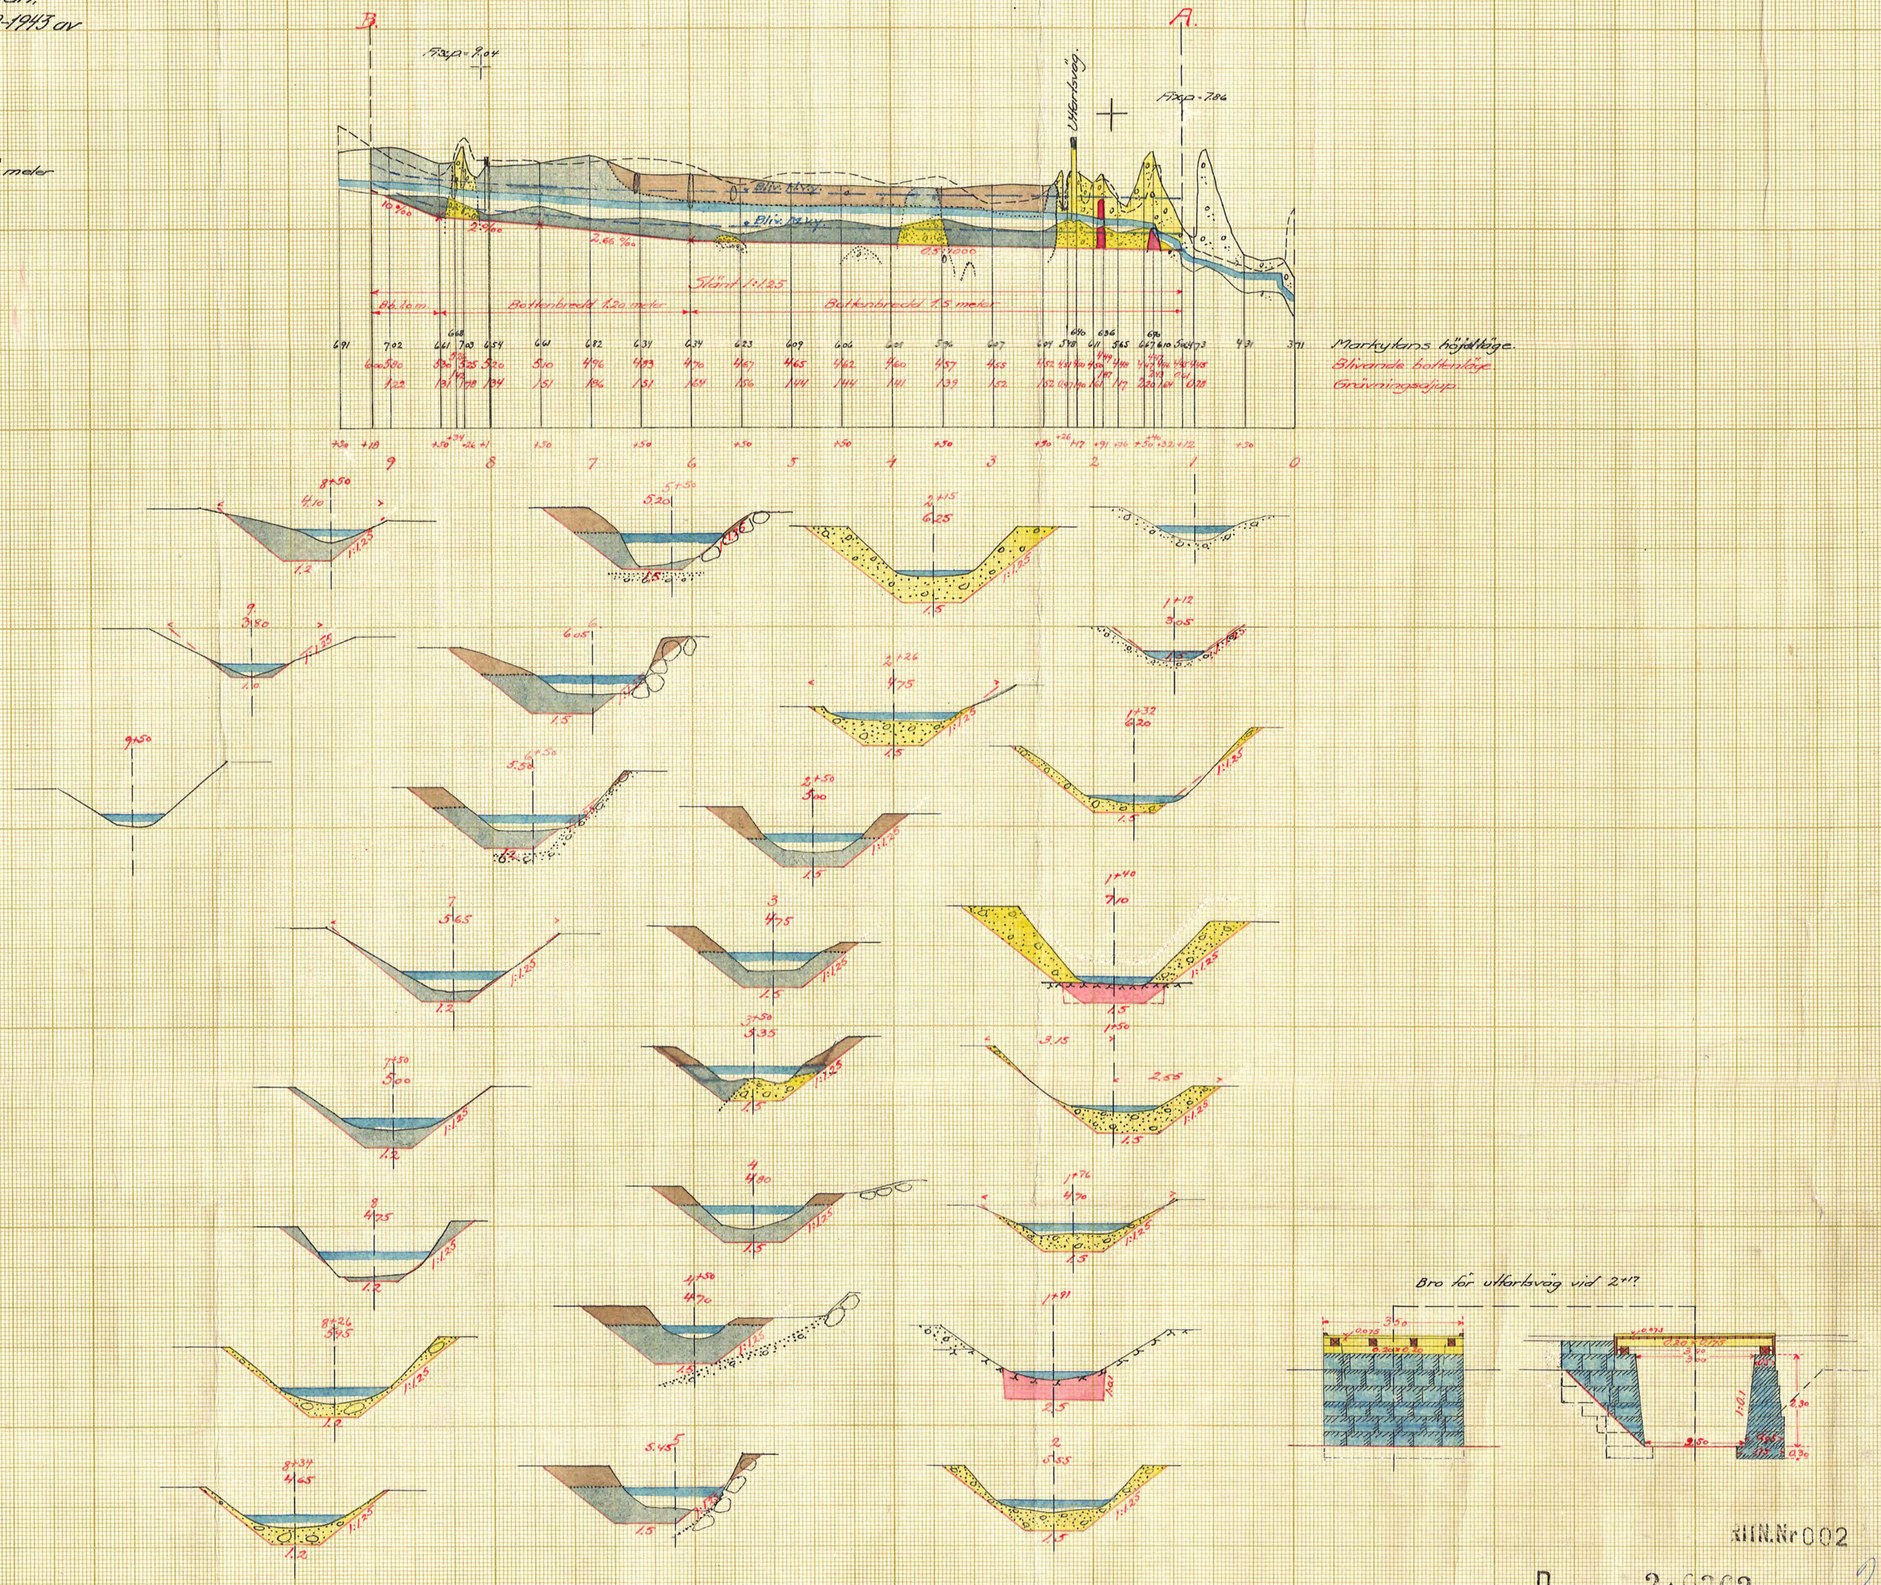

SÖDERBYGDENS 23 DEC. 1944 VATTENDOMSTOL
XIIN.Nr 002
D 2*0362
2
4301 S.
Nr. 362 Sörmland 2 ritn
ESSELTE