


Genom Kungl. Lantbruksstyrelsens
beslut denna dag fastställes till efter-
rättelse vid arbetets utförande

Stockholm den 19 december 1944
På Kungl. Lantbruksstyrelsens vägnar
Hjalmar Forsman

Förslag
i 2 blad till utförande av forrläggningsföretaget
Östersjö-Målsjö
i Näshulta socken, Södermanlands län,
upprättat vid laga synförrättning år 1943 av
Martin Vingtröm
Statens lantbruksingenjör.

Skala 1:4000
meter 100 50 0 100 200 300 meter

Gräfsboda eller Hanöberg:

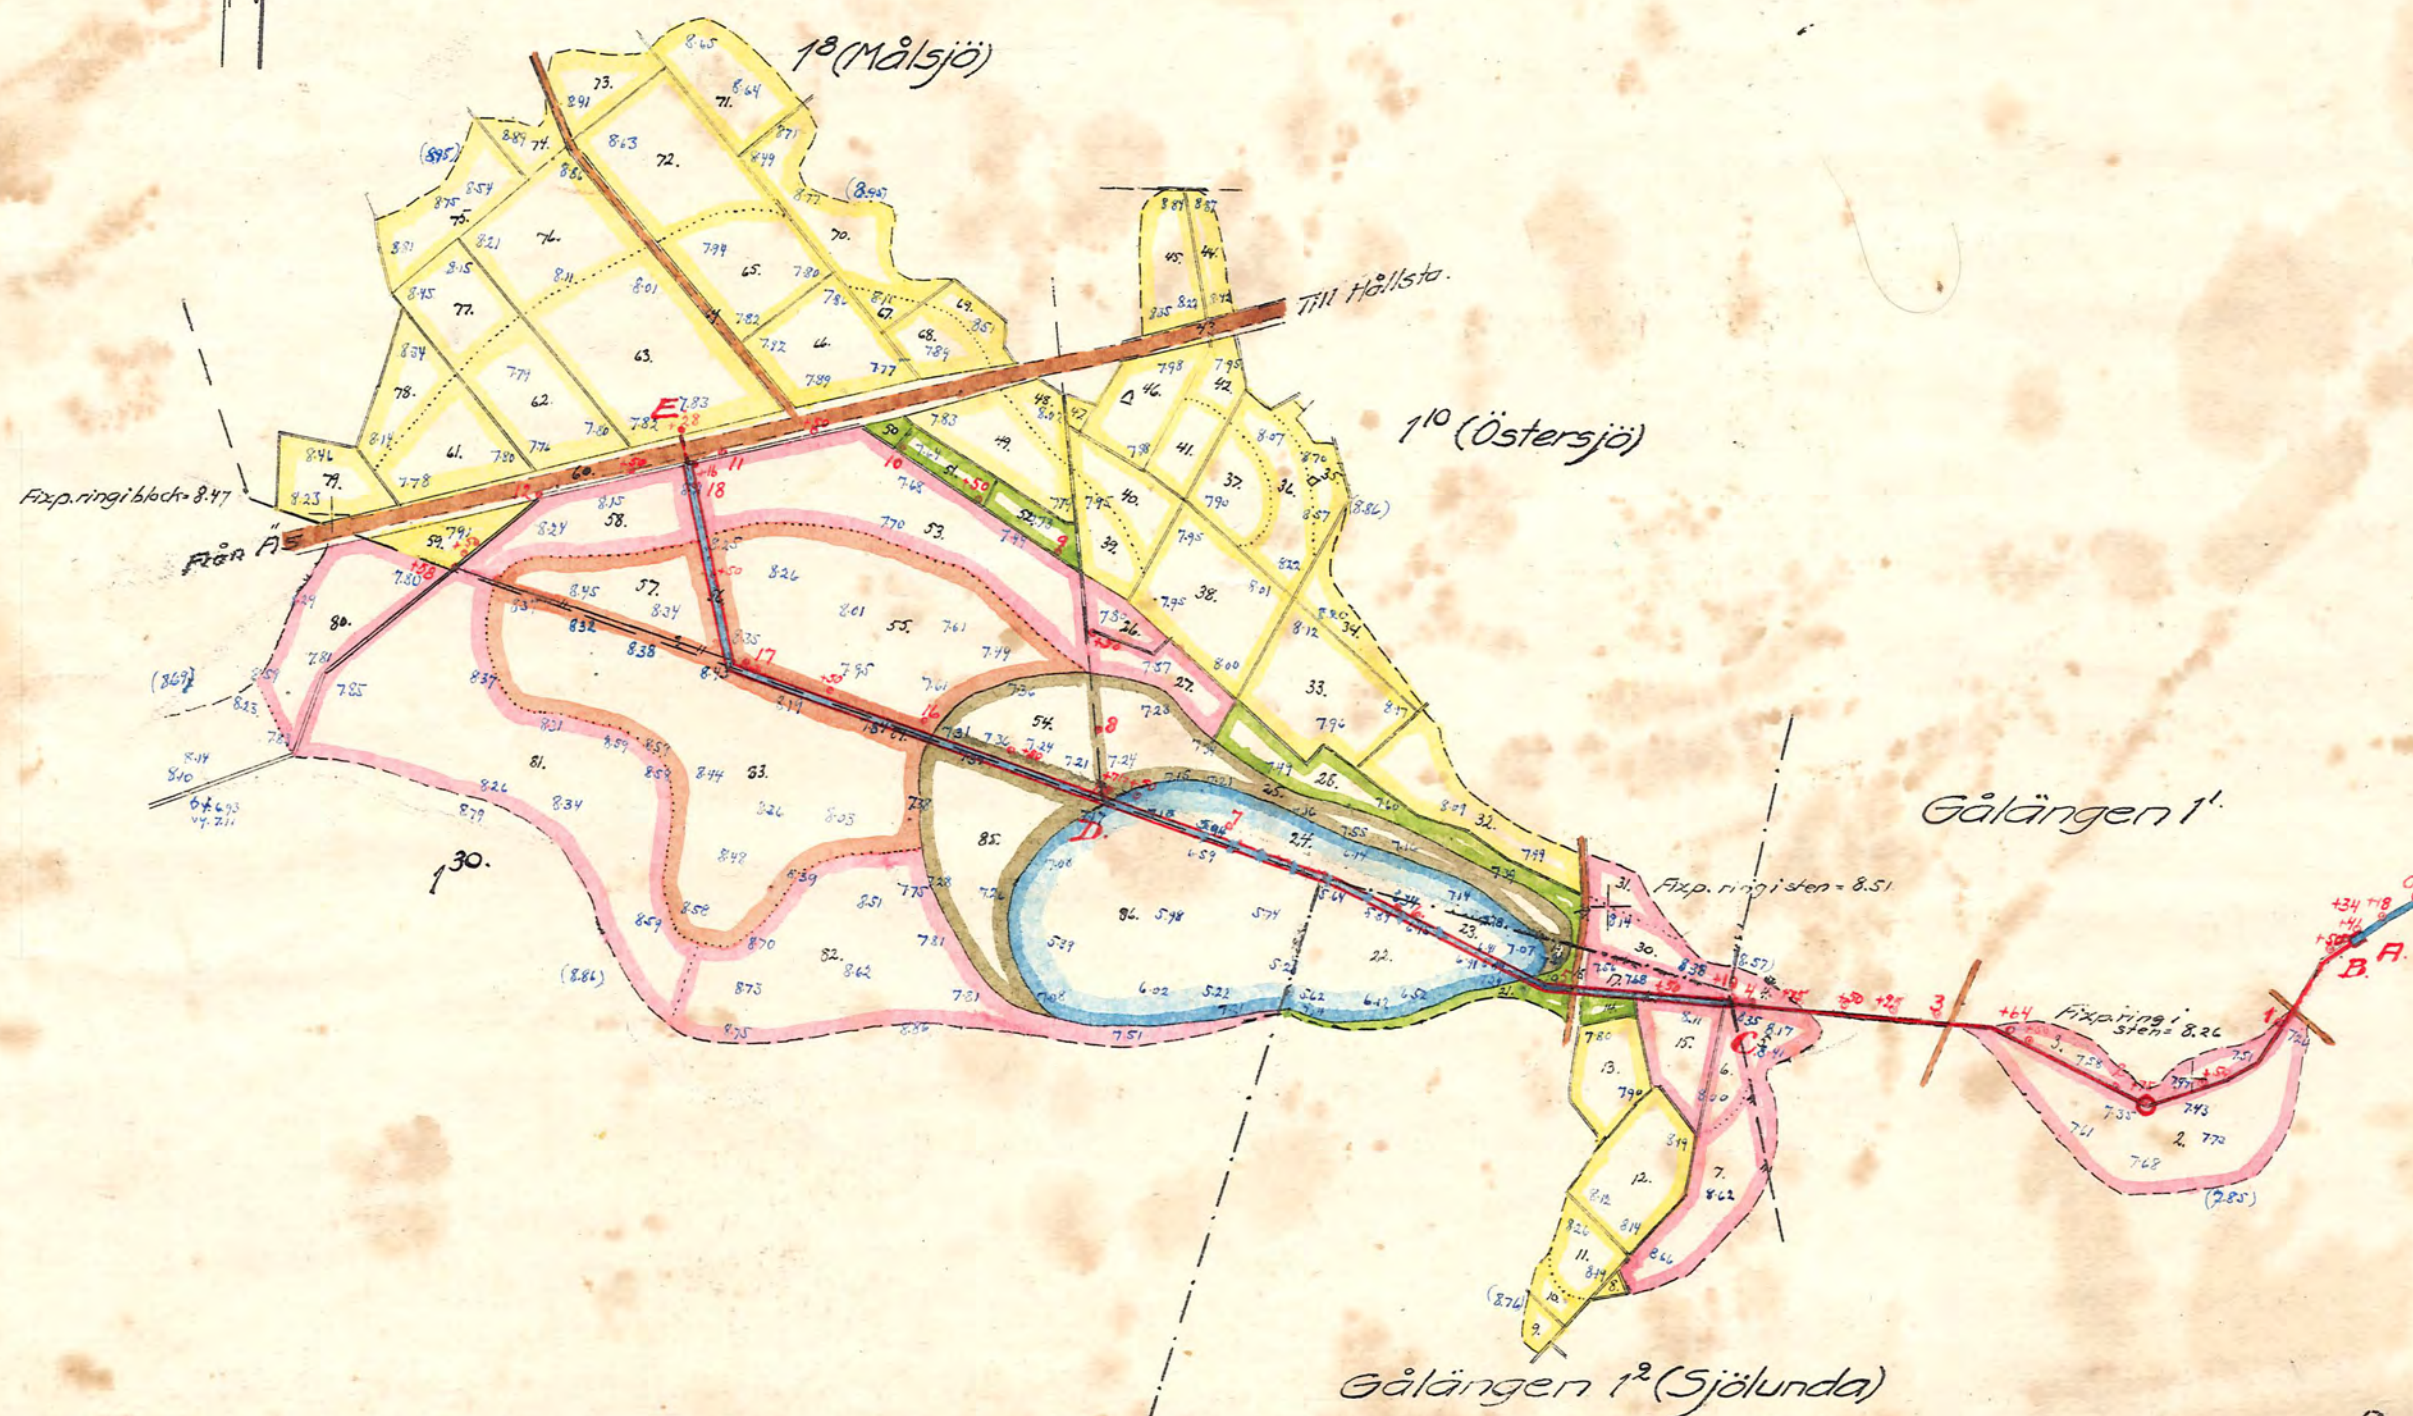

Nr. 001

D 2*9363

359 Länsland Län