Norra invallningsområdet.

Förslag till pumpstation vid Uddberga invallningsföretag i Helgesta socken, Södermanlands län,

upprättat åren 1943-1944 av

Martin Ingström

Statens lantbruksingenjör.

Sektion A-B-C.

Skala 1:100
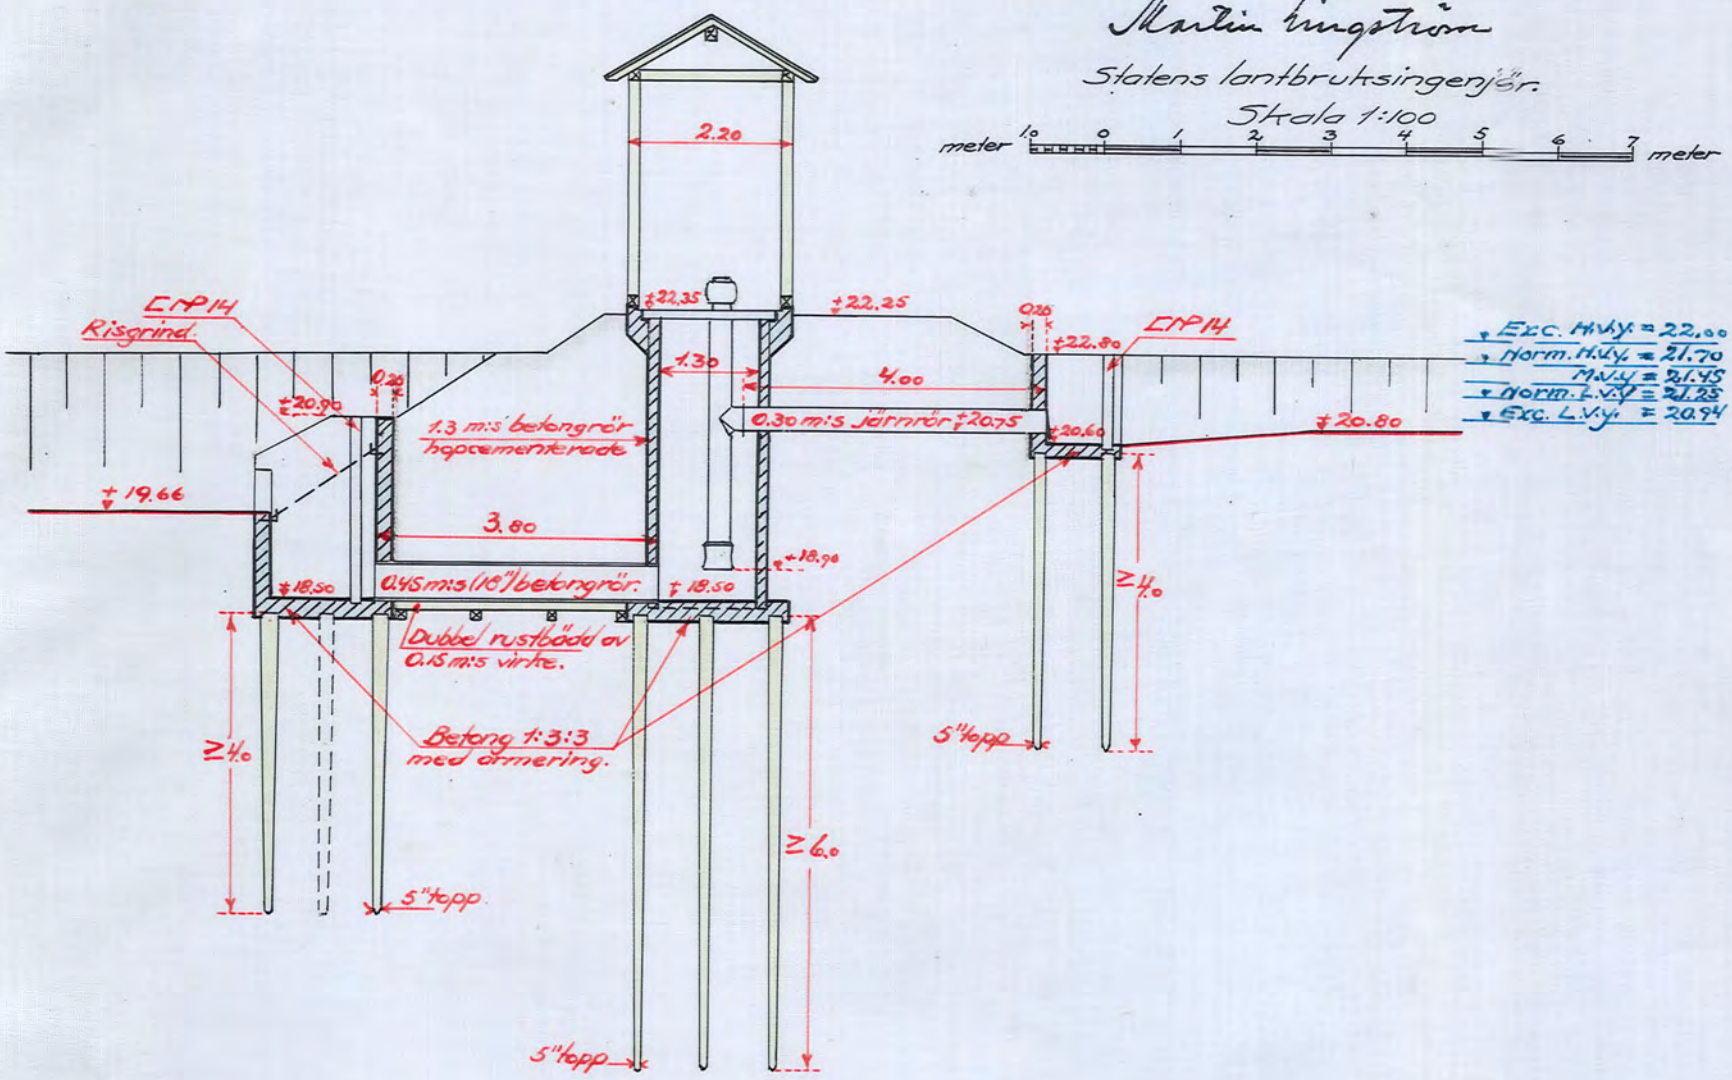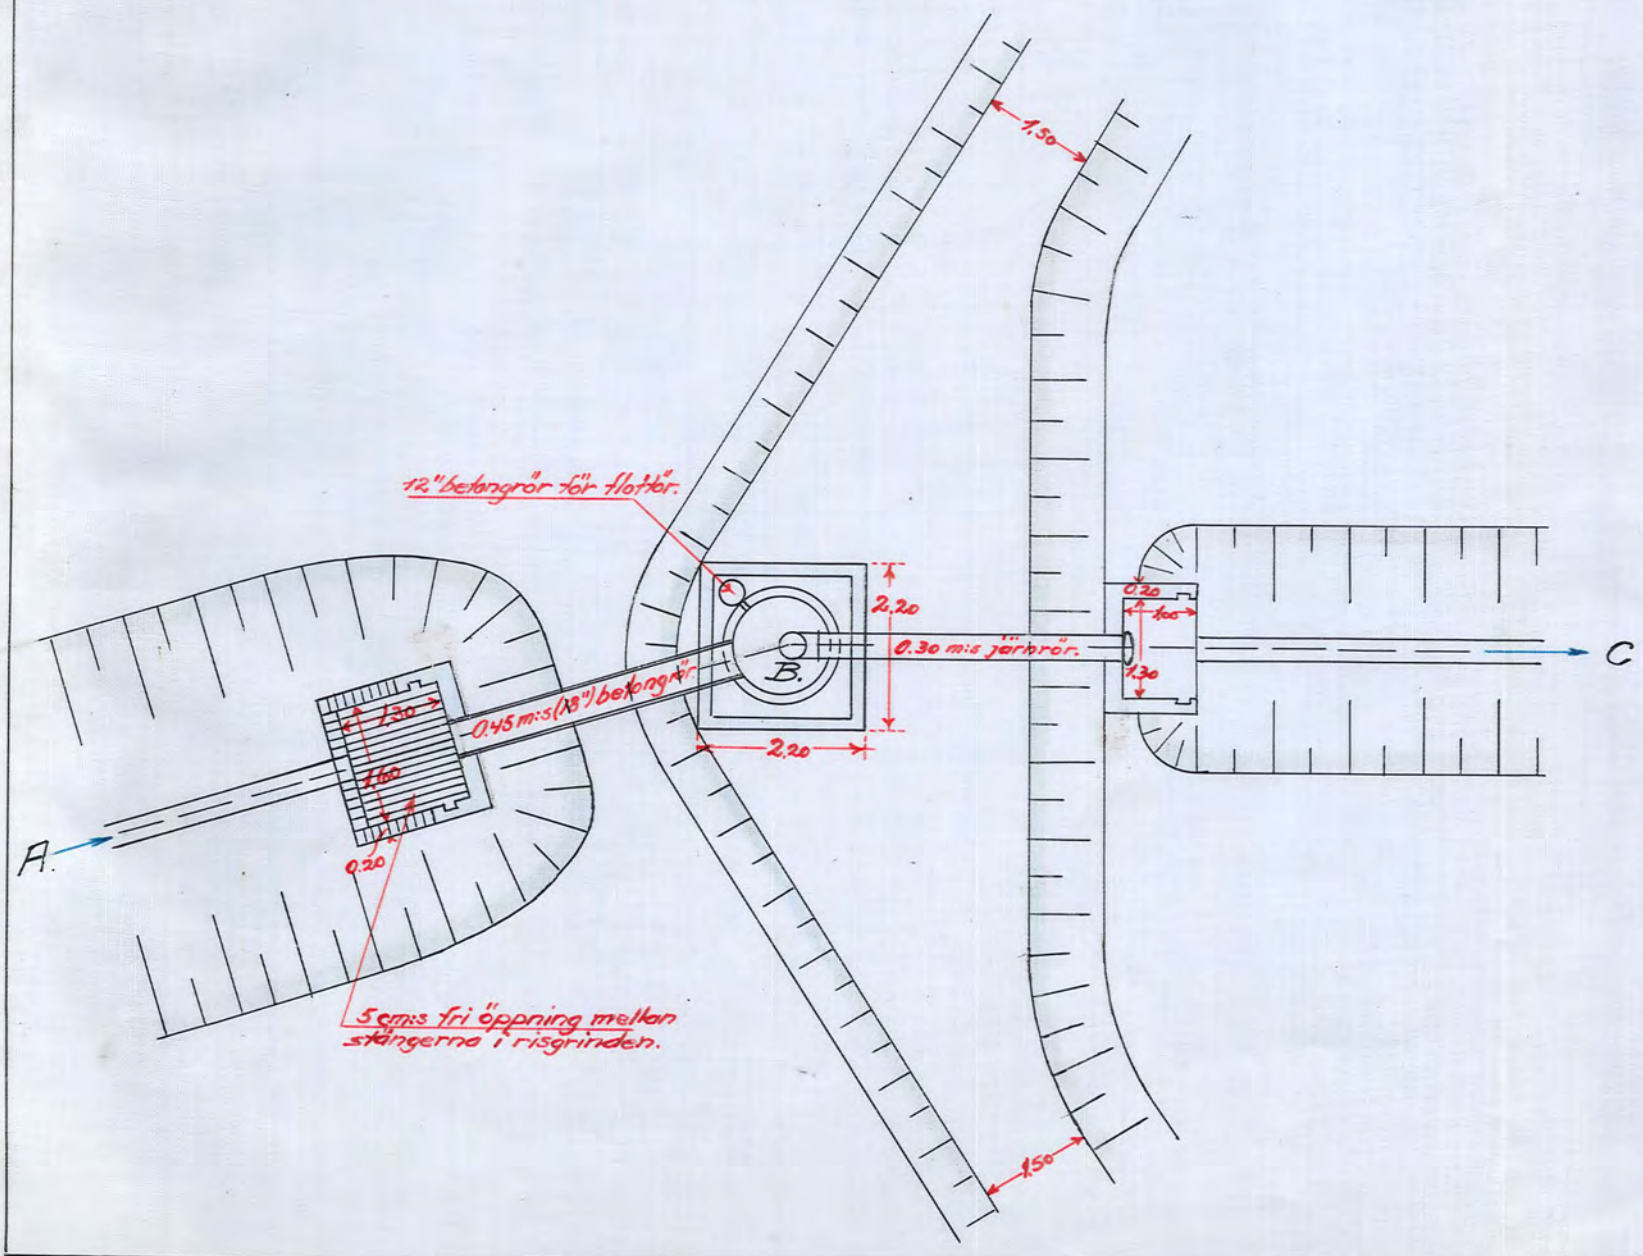
meter 1.0 0 1 2 3 4 5 6 7 meter