Förslag

i 2 blad till pumpstation vid

Bergshammars invallningsföretag

i Fogdö och Vansö socknar, Södermanlands län,

upprättat år 1943 av

Martin Ljungström

Statens lantbruksingenjör.

Skala 1:100.

m. 1 0 1 2 3 4 5 6 7 8 9 10 m.
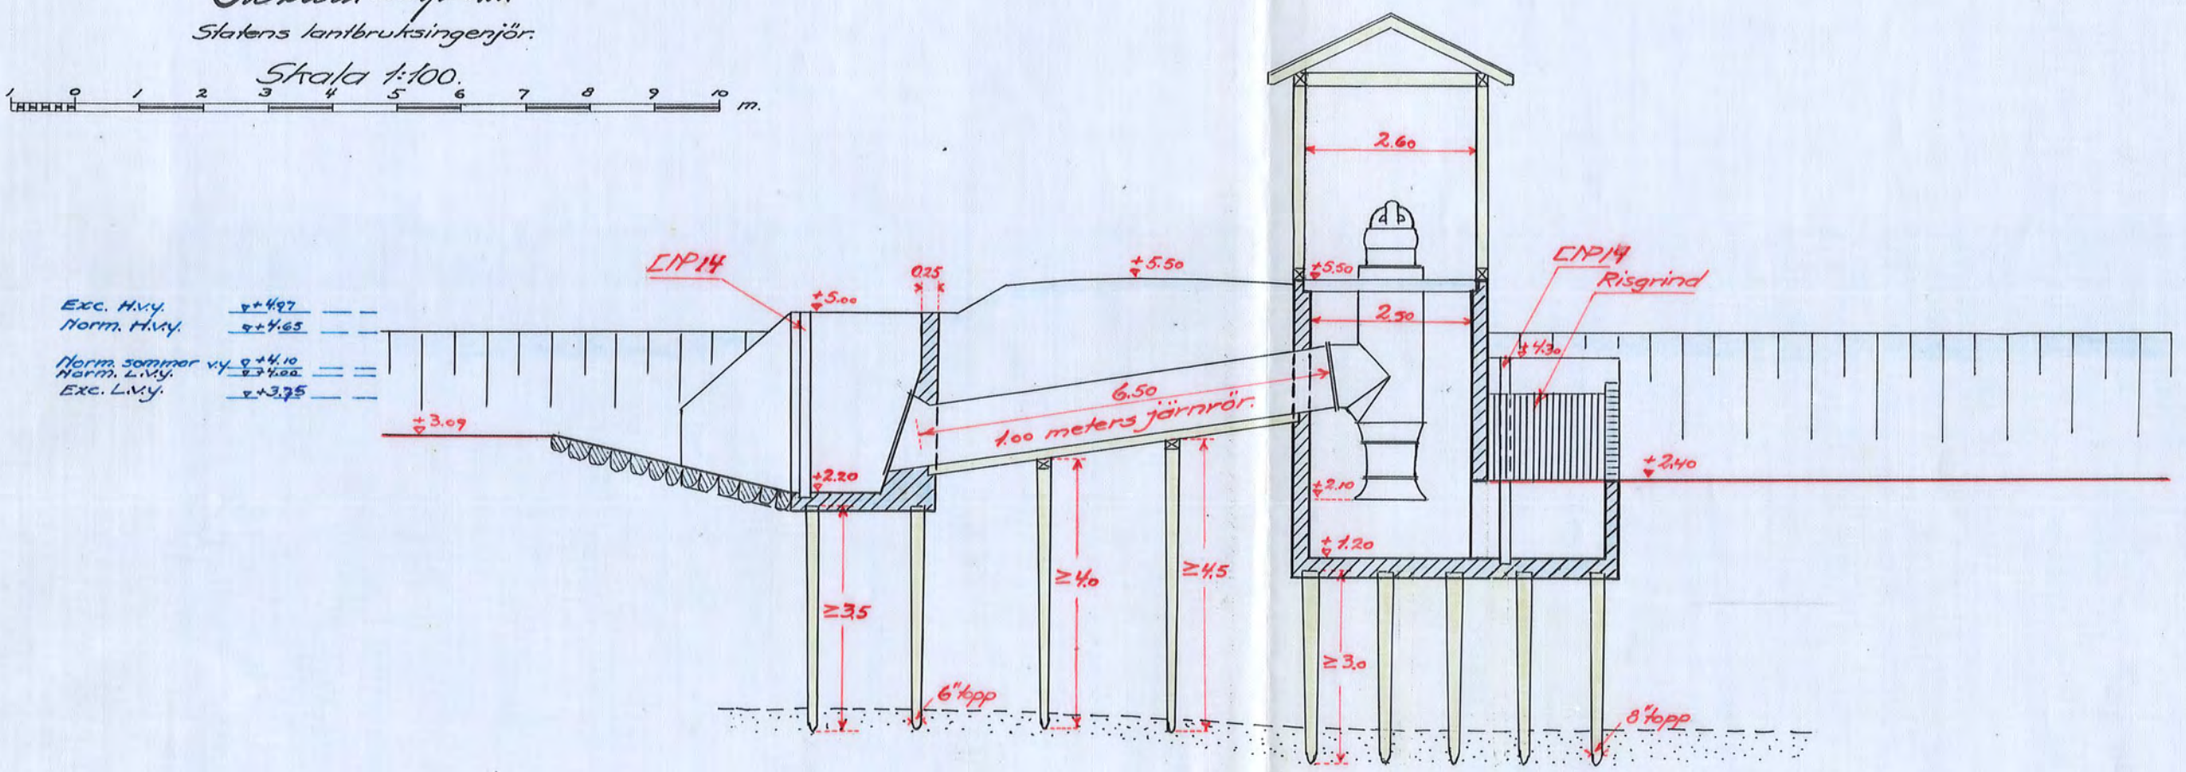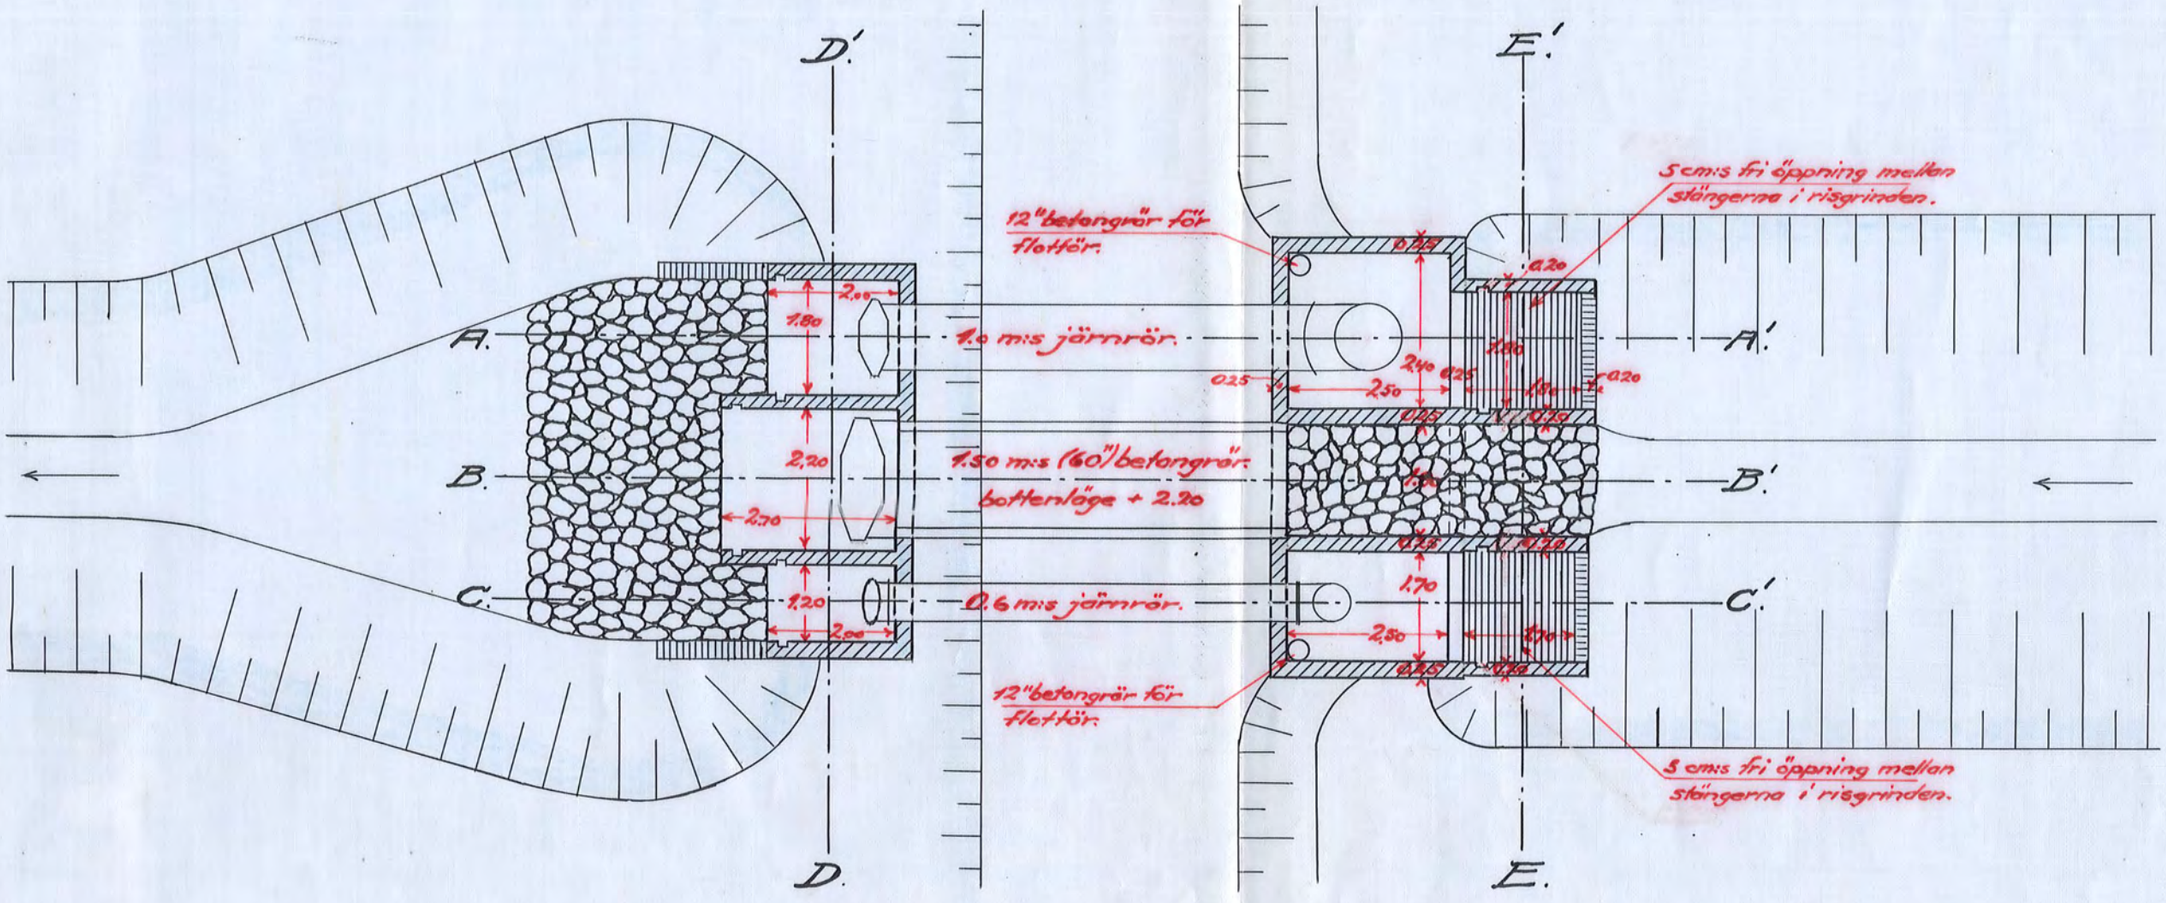
Sektion A-A'.