



Sektion B-B'

Förslag
i 2 blad till pumpstation vid
Bergshammars invallningsföretag
i Fogdö och Vansö socknar, Södermanlands län,
upprättat år 1943 av
Martin Wignthorn
Statens lantbruksingenjör.

Skala 1:100.

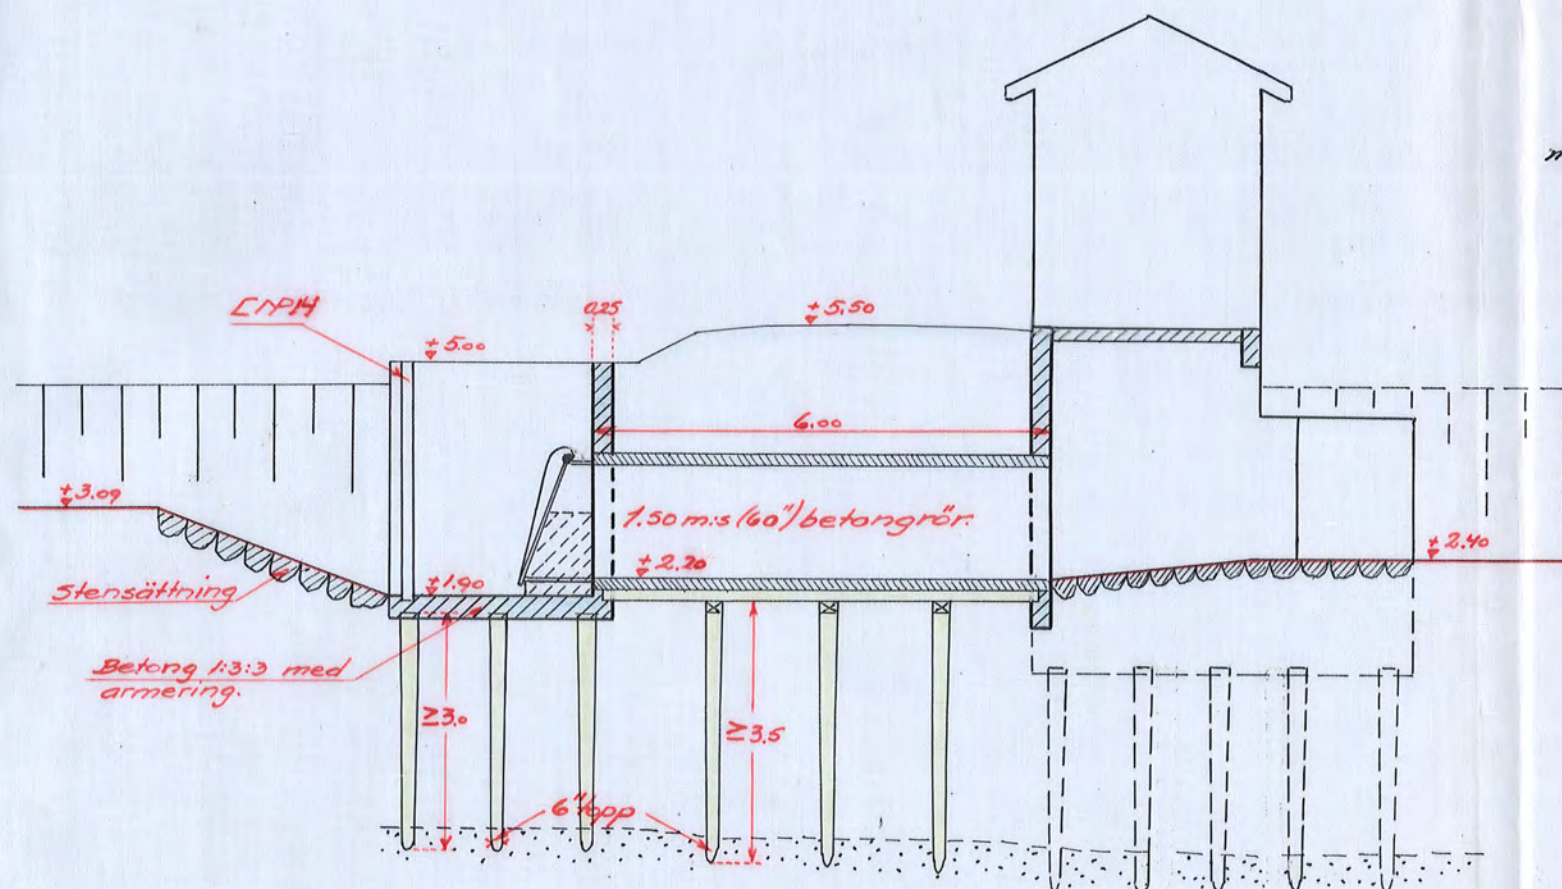

Sektion D-D'

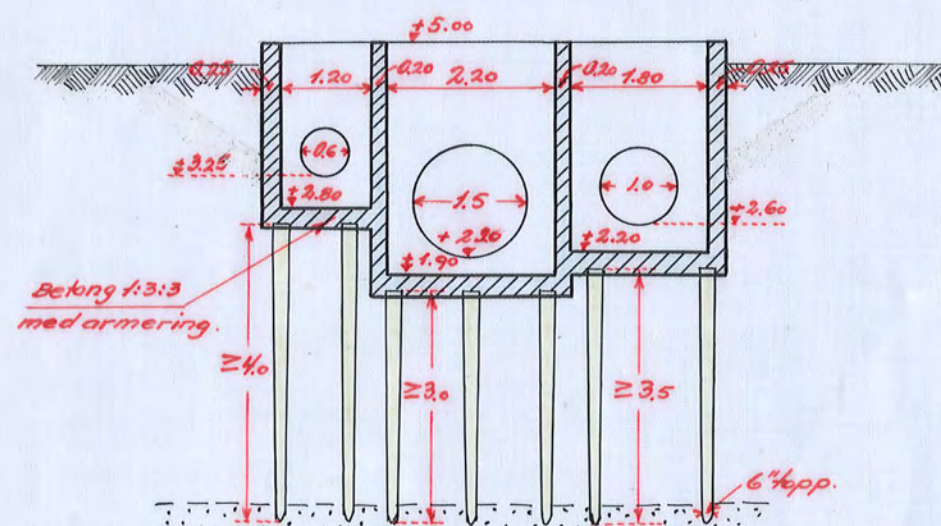

Sektion C-C'

Sektion E-E'

