

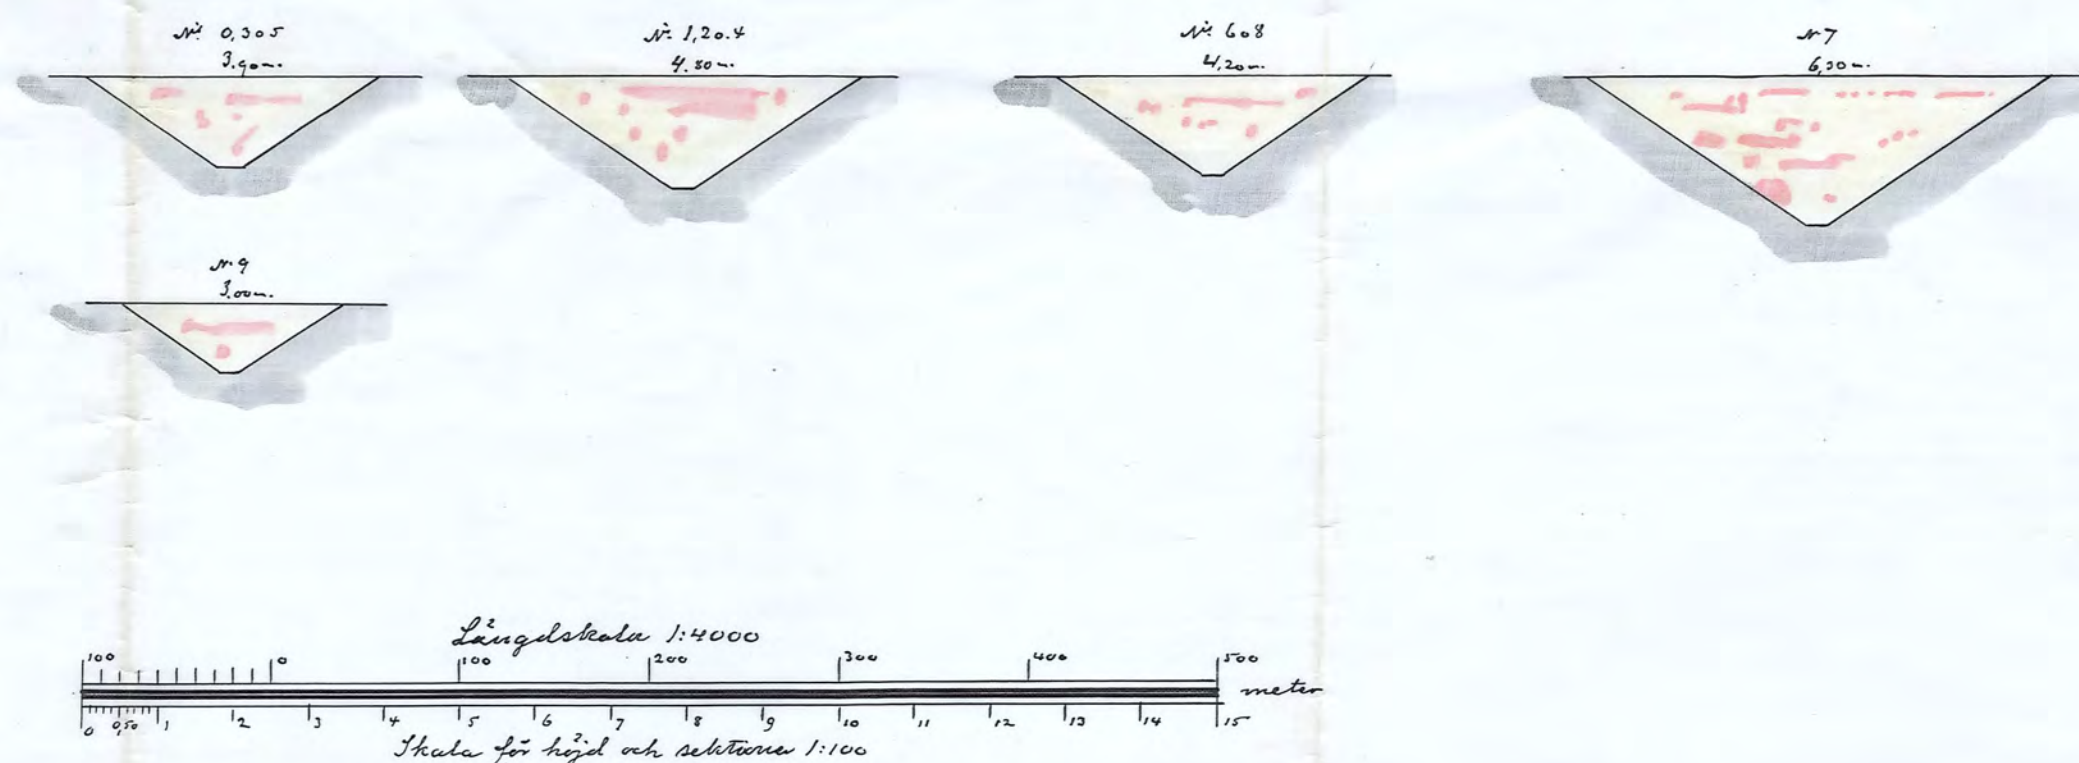
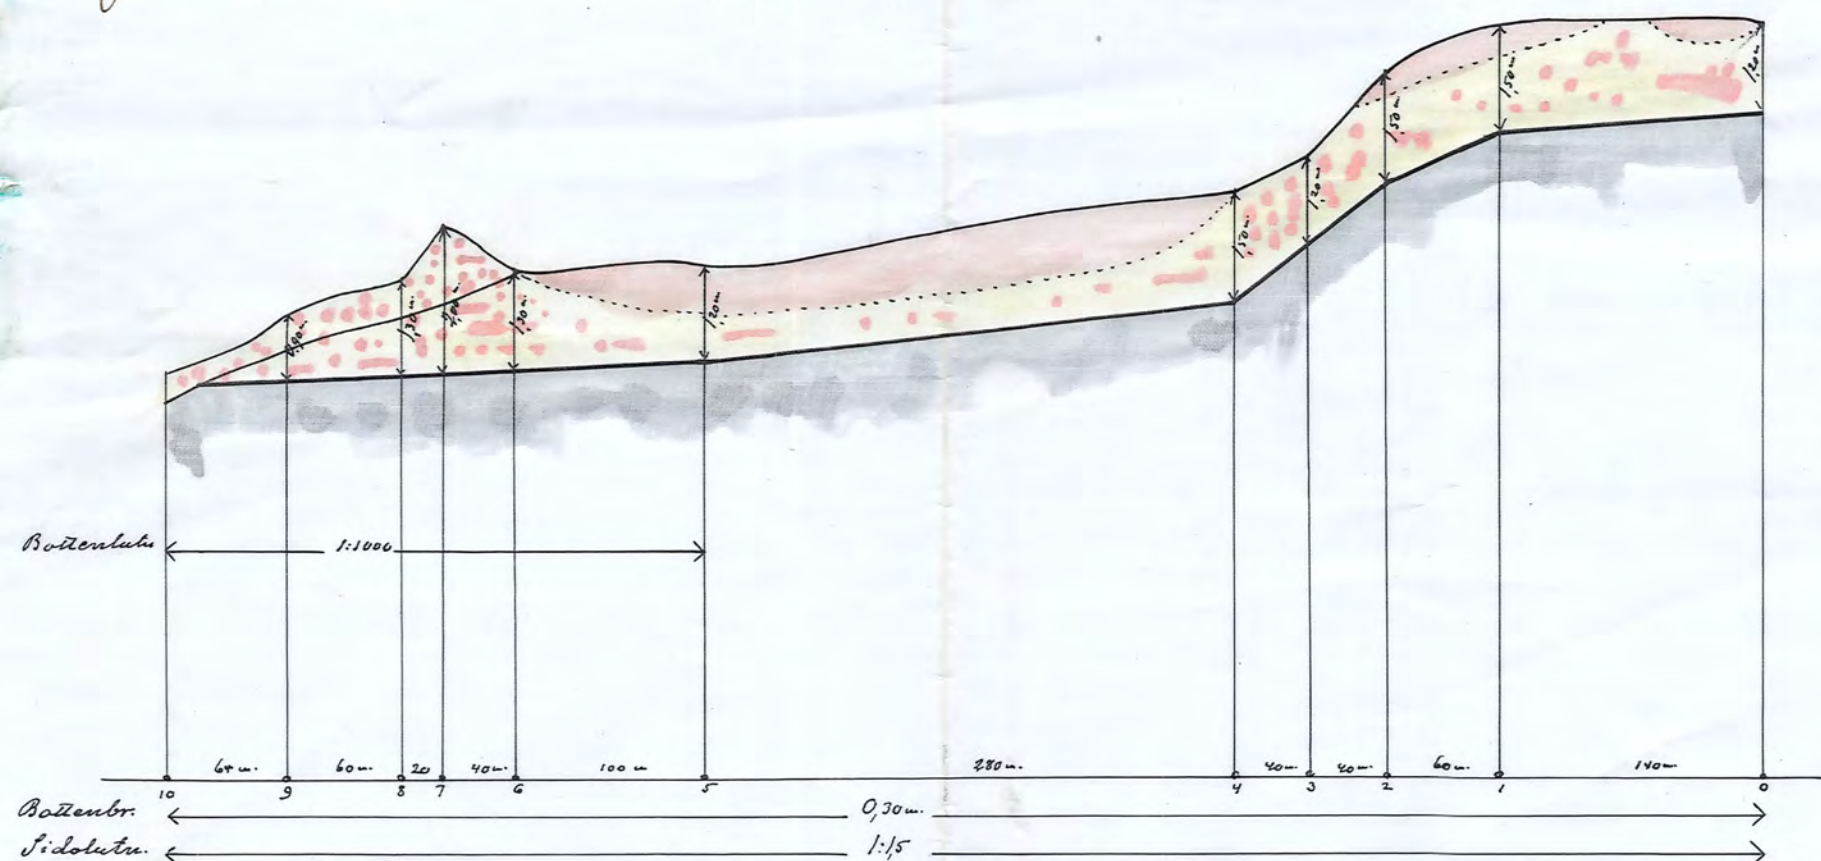


Profil af afloppsprof genom Småmossarne.

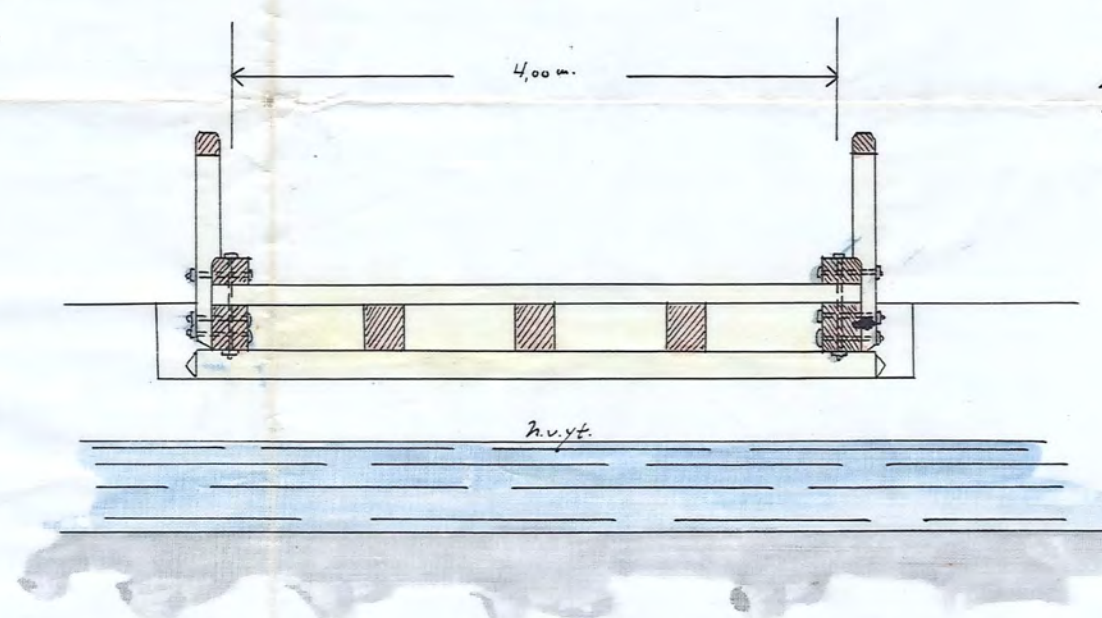

Normabildning för vägbroar.

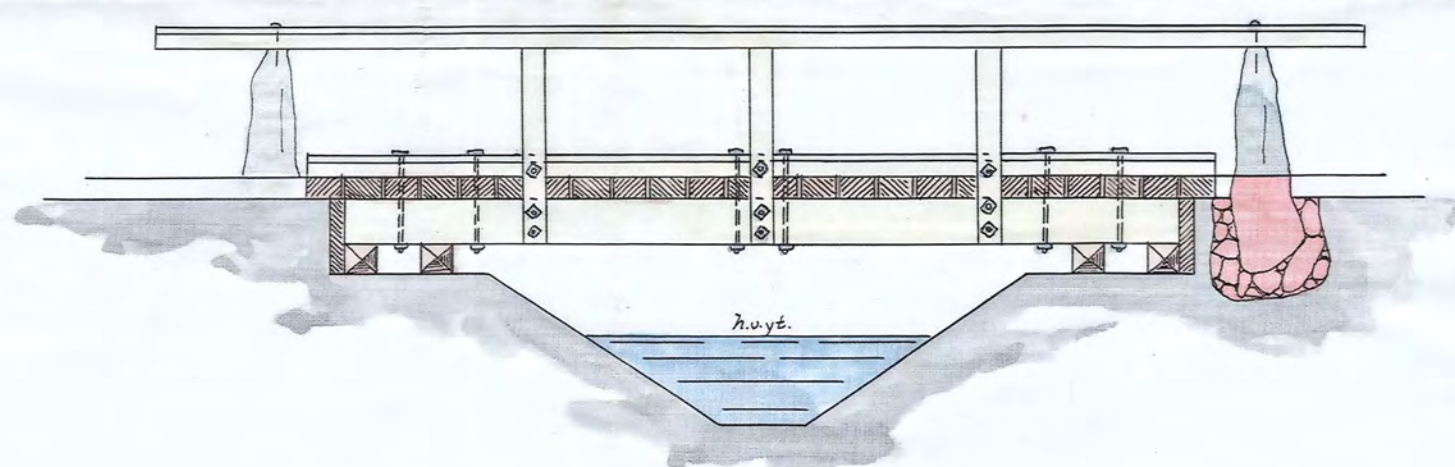

Genom Kungl. Majts värdiga beslut af den 17. juli 1903 fastställt till efterrättelse vid ar-
betets utförande.

Stockholm den 30 September 1903
Fridolf Wijnblad

Likhet med originalet Offdaht
intygas.
Huvudstyrelsen för Försvar

2
91

Utskrift.
Förslag till överläggning af vattensjuka marker till
hemmanet Hugelsta i Klosters socken, Öster. Pekarne
härad af Södermanlands län, upprättad af 1904 af
Bror Emil Thiedebrand.
Statens tekniska utredning.

Vidimerat af officij
Hortensius Thiedebrand

RIN.Nr003

3*0037

Nr 32 Länsland 3 pite