


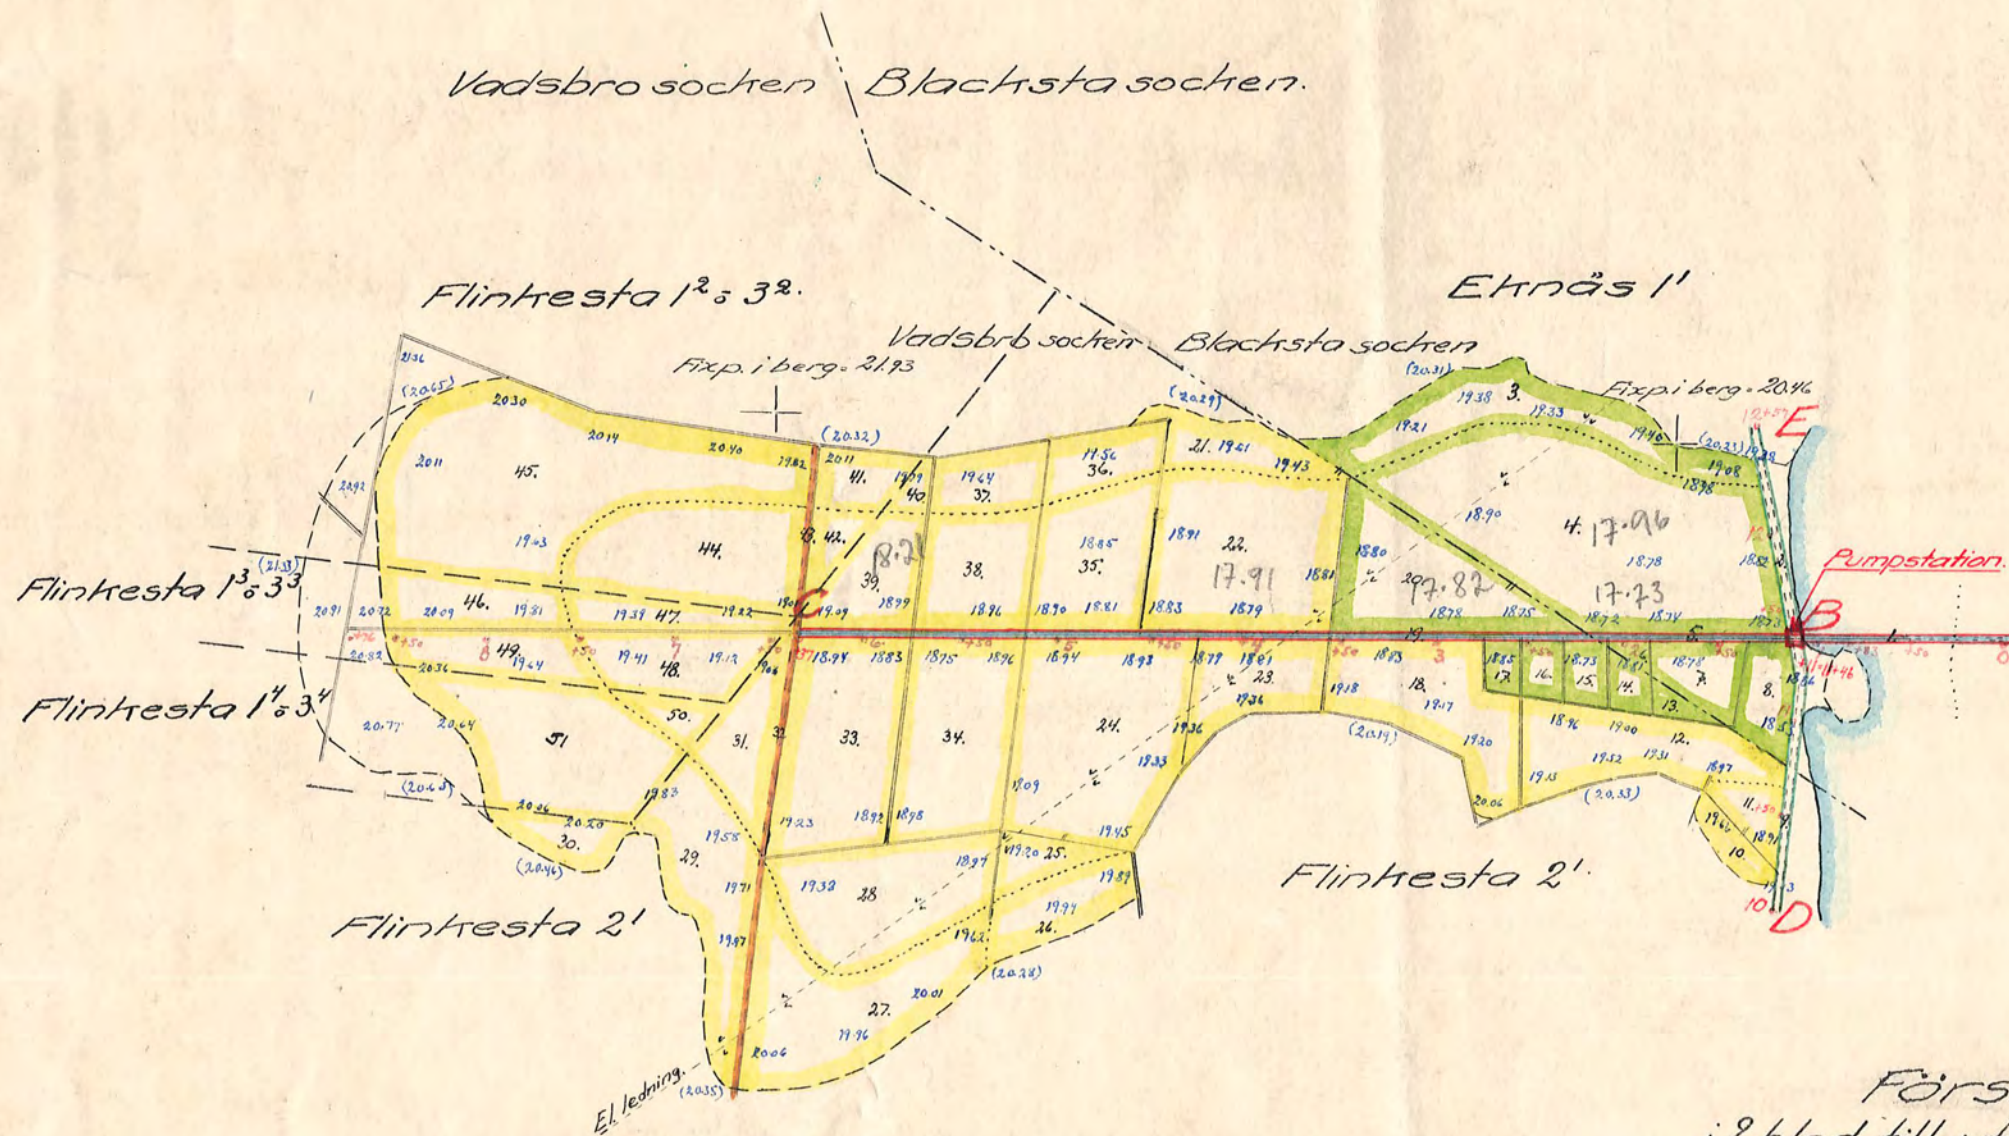

Långhalsen
Exc. H.V.Y. = 19,90
Norm. " = 19,33
M.V.Y. = 18,73
Norm. L.V.Y. = 18,38
Exc. " = 17,81

Genom Kungl. Lantbruksstyrelsens
beslut denna dag fastställt till efter-
rättelse vid arbetets utförande.

Stockholm den 16 maj 1945
På Kungl. Lantbruksstyrelsens vägnar
Alfred Smith

Förslag
i 2 blad till utförande av
Flinkesta-Ekträsk
invallningsföretag
i Vadsbro och Blacksta socknar,
Södermanlands län,
upprättat vid laga synförrättning
åren 1941-1943 av
Antin Ljungström
Statens lantbruksingenjör

Skala 1:4000.
meter 100 50 0 100 200 300 meter

MTN.Nr 001

Höjdsiffror enligt Sveriges
officiella höjdsystem.

D 3*0370

Ar 342 Länsland 3 riter
varav 1 i län