Förslag till pumpstation
vid Flinkesta-Ehnäs invallningsföretag
Södermanlands län,
upprättat åren 1941-1943 av
Karlis Ingström
Statens lantbruksingenjör.

Skala 1:100

meter: 1 0 1 2 3 4 5 6 7 8 meter

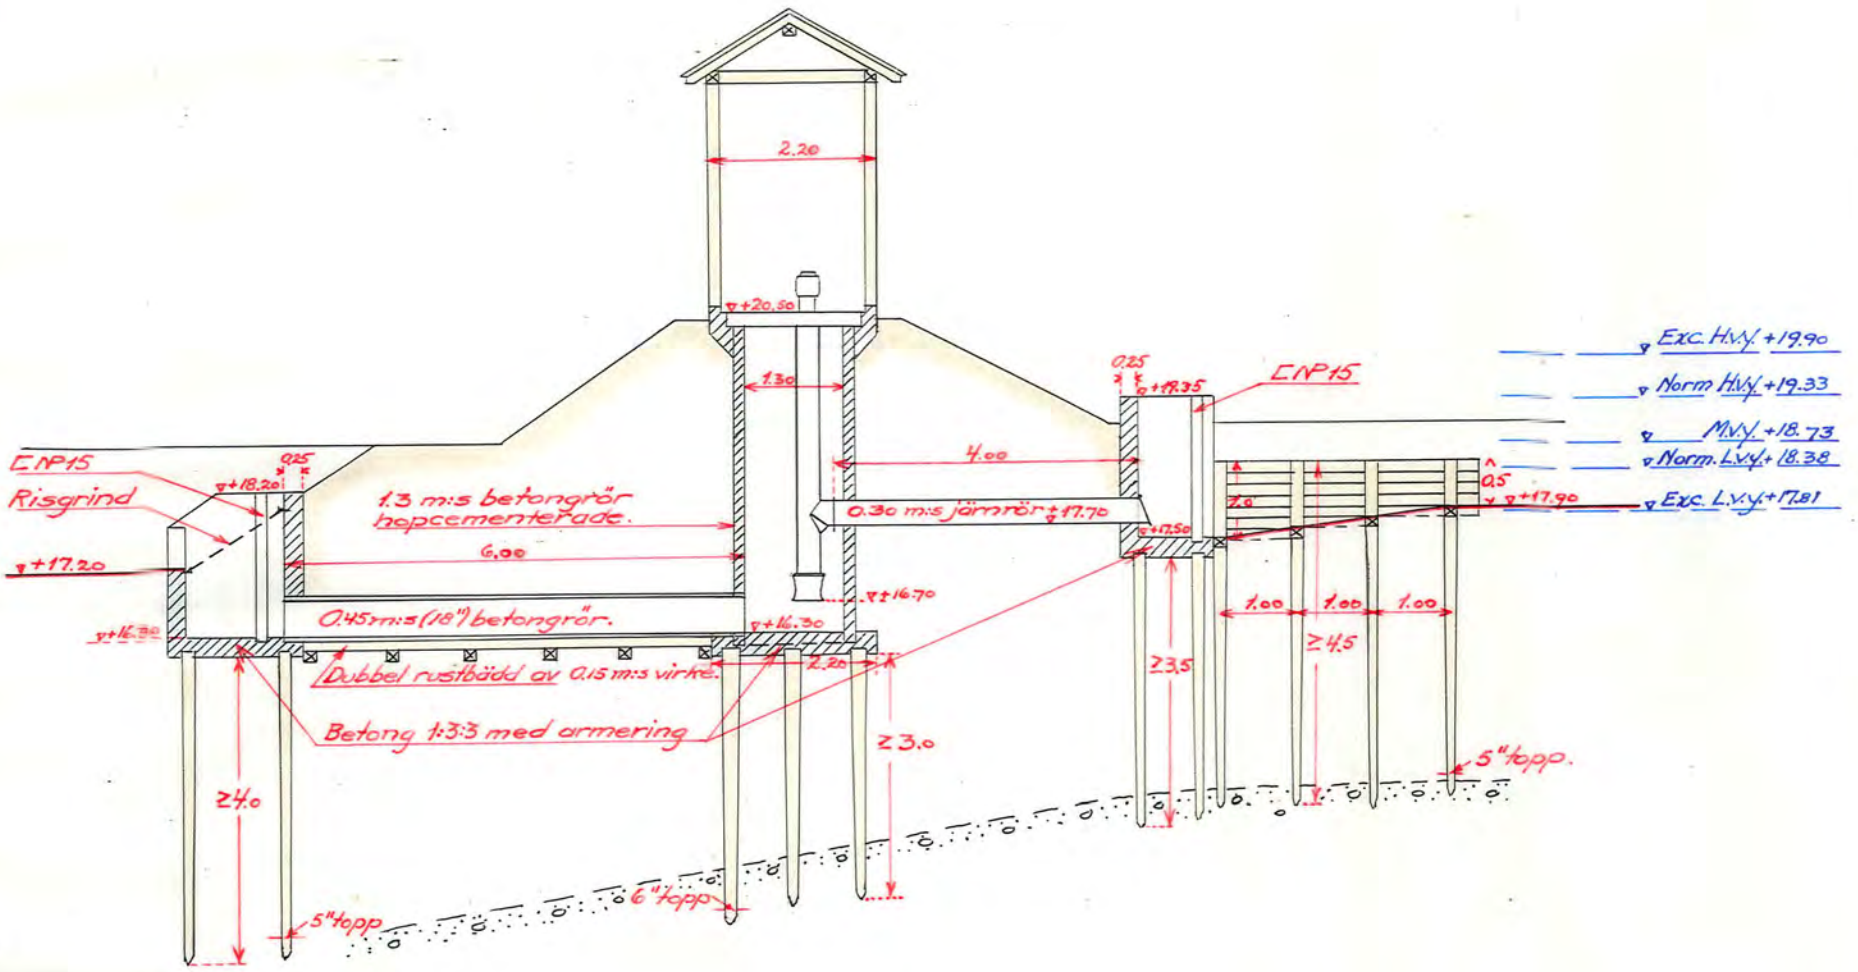

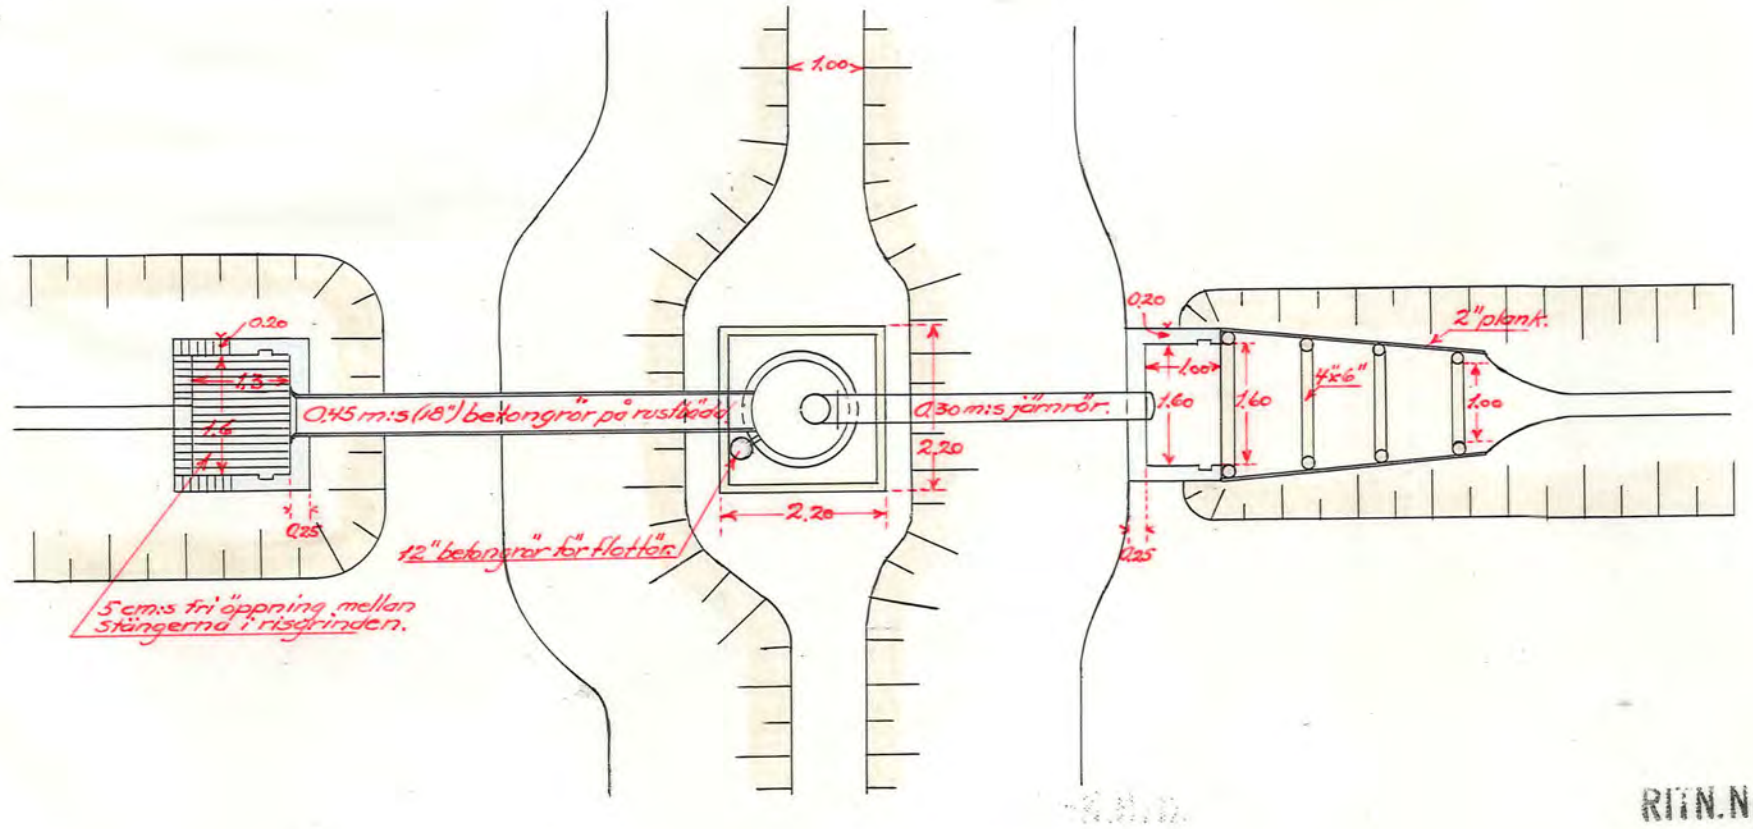

RITN.Nr 005

D 3★0370