

Genom Kungl. Lantbruksstyrelsens
beslut denna dag fastställt till efter-
rättelse vid arbetets utförande.


Stockholm den 15 december 1945
På Kungl. Lantbruksstyrelsens vägnar

[Signature]


Helgesta dikningsföretag år 1943

Sven O. Berg
Statens lantbruksingenjör

Typritning för in- och utlopp.

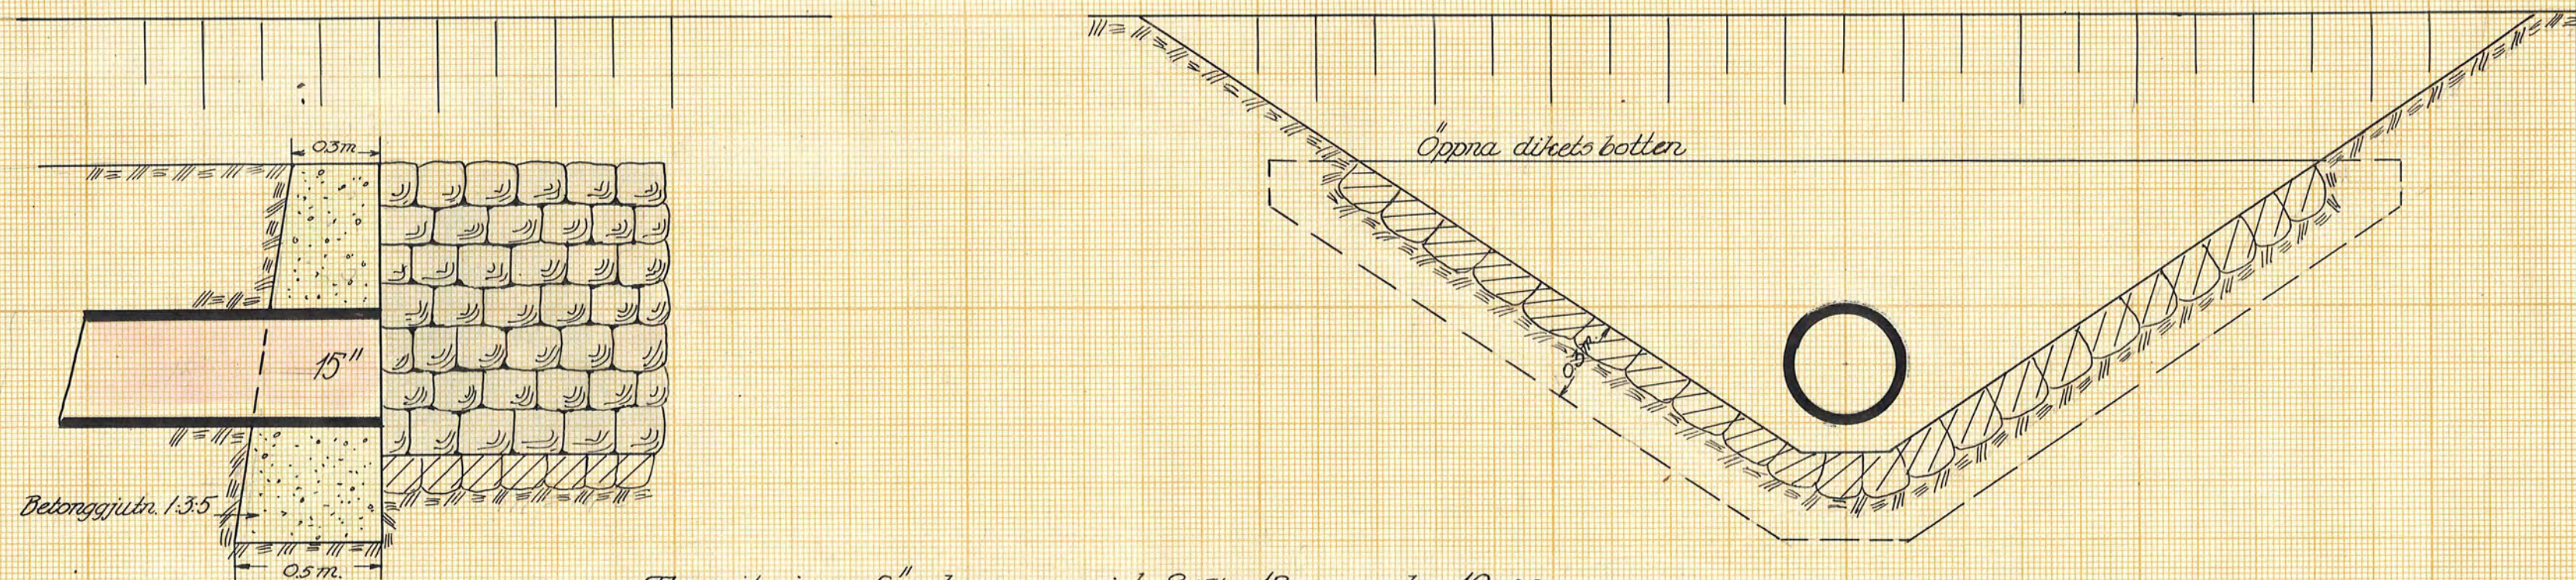

Typritning för brunn vid 8+54, 18+50 och 19+28

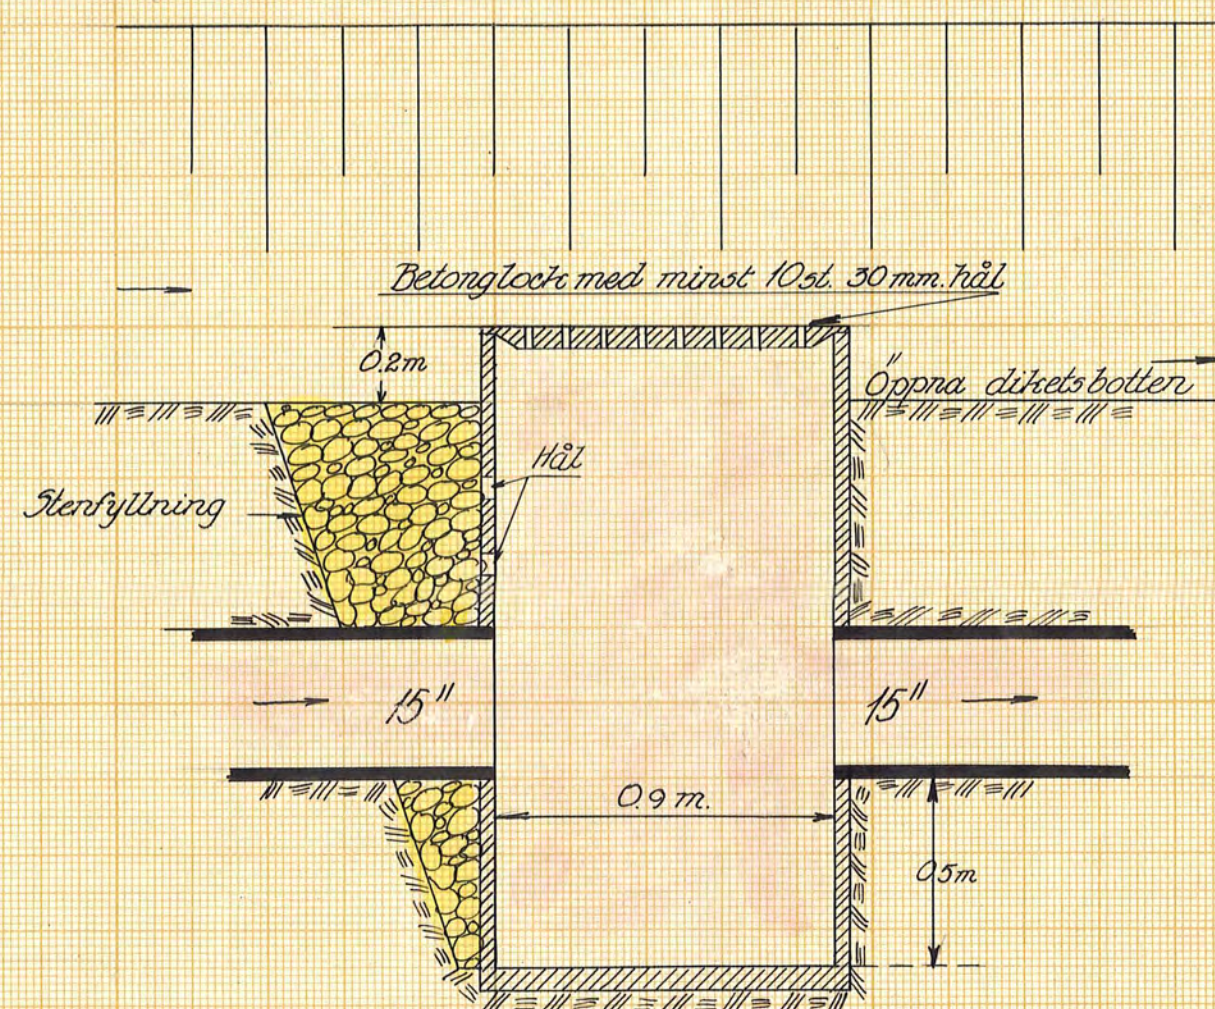

Skala 1:20

RIIN.Nr004

D 4-0372

D

6-03724

Nr 334 Länsland 4 pite