Blad 1.

Förslag

i 2 blad till utförande av torrläggningsföretaget

Lagnö-Kinger

i Vansö socken, Södermanlands län,

upprättat vid laga syneförrättning år 1943 av

Martin Ingström.

Statens kulturtekniker.

Skala 1:4000

meter 100 50 0 100 200 300 meter

Genom Kungl. Lantbruksstyrelsens beslut denna dag har ändring i för företaget fastställd plan modgivits i enlighet med av Styrelsen å betänkandet gjord påskrift.

Stockholm den 12 april 1946

På Kungl. Lantbruksstyrelsens vägnar

A. Smith.

Genom Kungl. Lantbruksstyrelsens beslut denna dag fastställd till efterrättelse vid arbetets utförande.

Stockholm den 30 oktober 1945.

På Kungl. Lantbruksstyrelsens vägnar

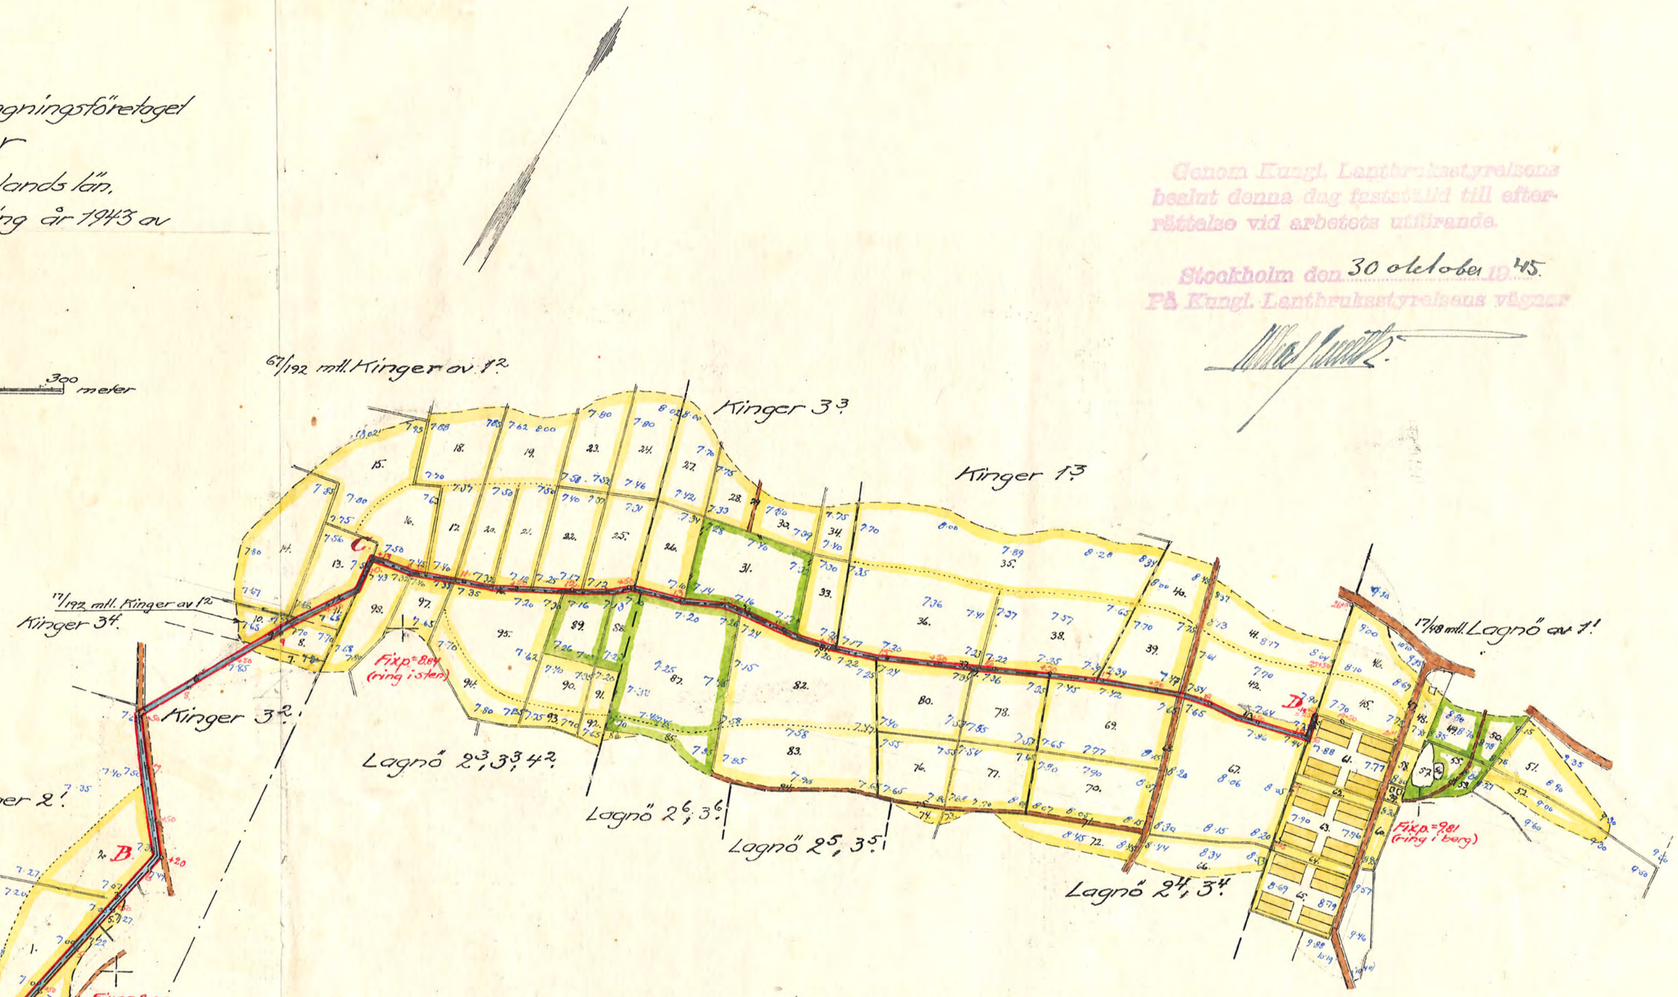

KTH:s Arkiv C C1

D 2-0373 1

Fastighetsplan 347 Stenslanda 2:1