Blad 2.

Torrläggningsföretaget

Lagnö-Kringer

i Vansö socken, Södermanlands län,

upprättat år 1943 av

Martin Ingström

Statens lantbruksingenjör

Skala:
För längd 1:4000
meter 100 50 0 100 200 300 meter
För höjd-sektions- och bronitningar 1:100

Denna Kungl. Lantbruksstyrelsens kallelse
anses dag har ägarna i sin ordning det här-
ställa plan omgärdad i enlighet med av styr-
relsen i beslutsakten stadgat.
Stockholm den 12 april 46
På Kungl. Lantbruksstyrelsens vägnar
A. Smith

Stockholm den 30 oktober 45.

Bro för utfartsväg vid 7+32.

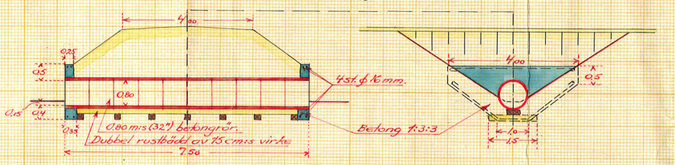

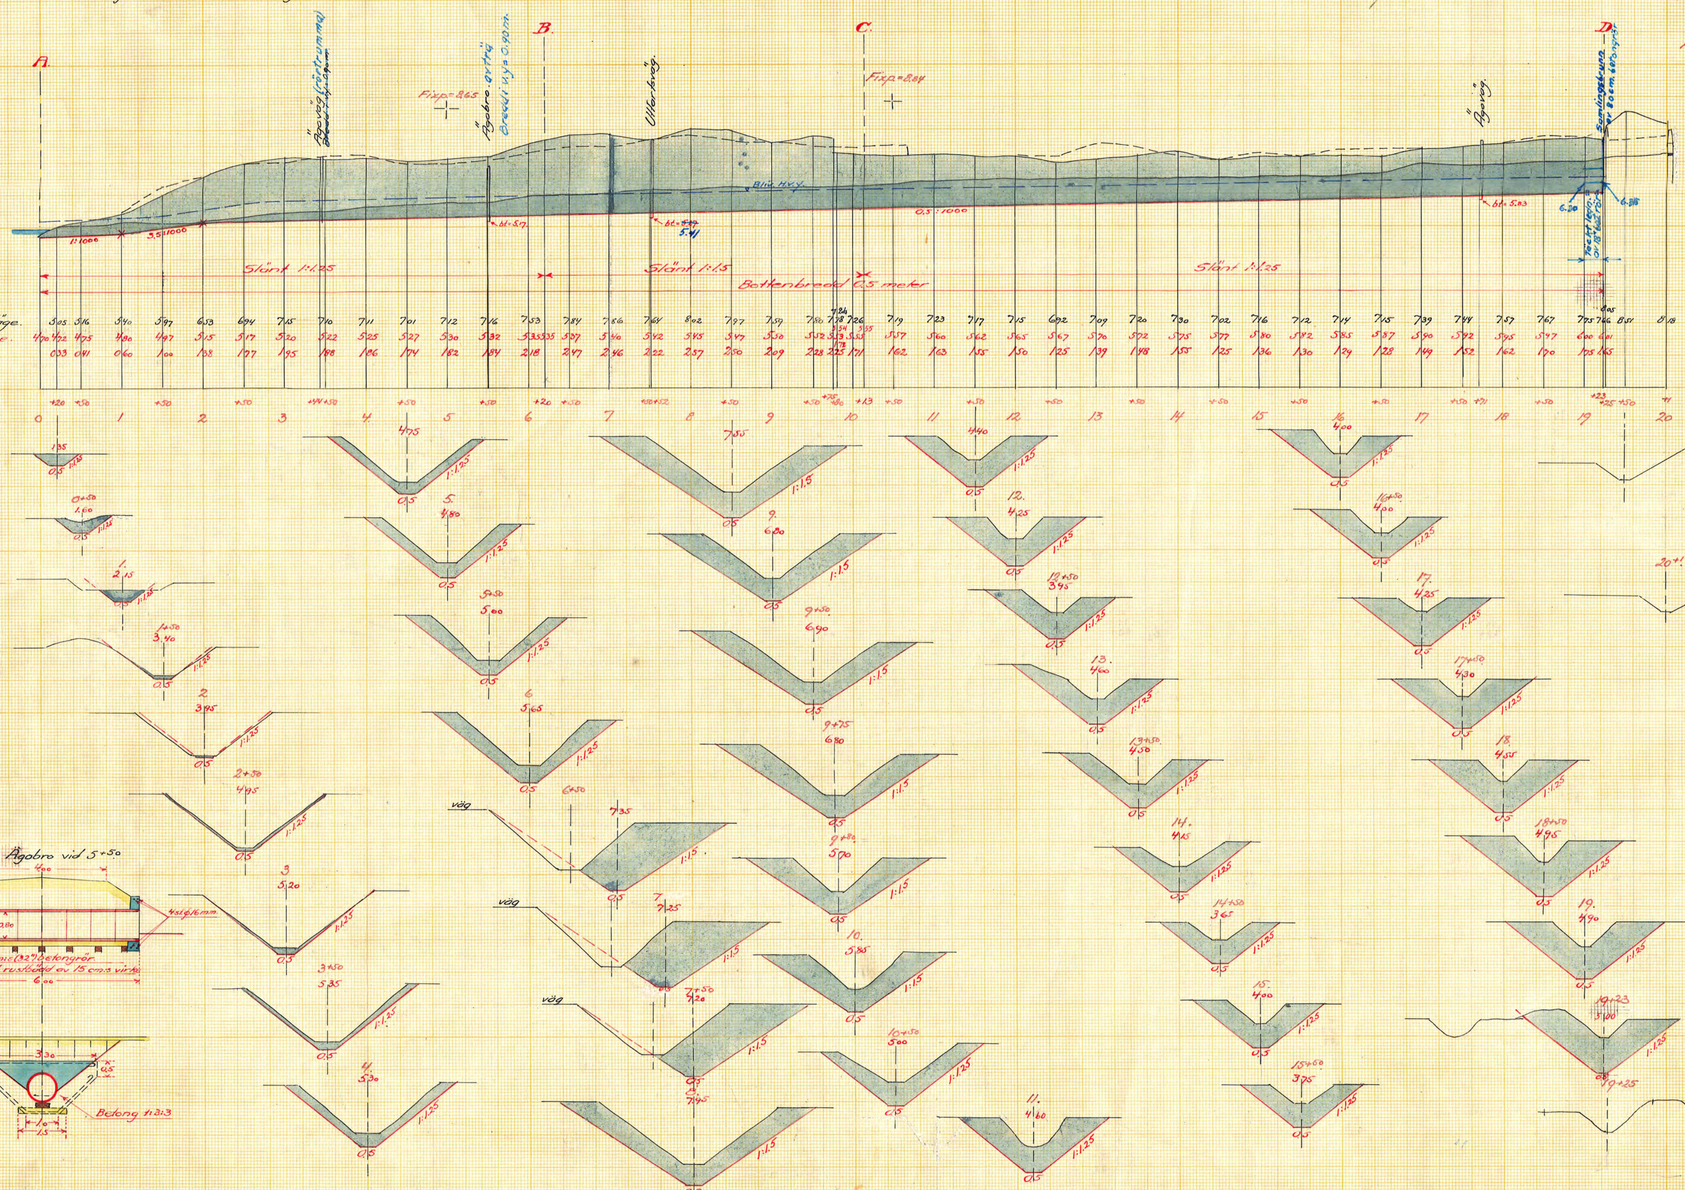

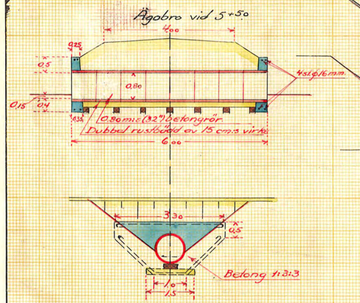

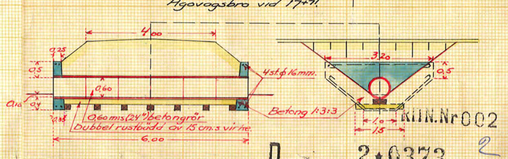

KUN.Nr 002
D 2*6373
Nr 347 Förmånen 2 kr
4301 S.
4301 S.
ESSELTE