

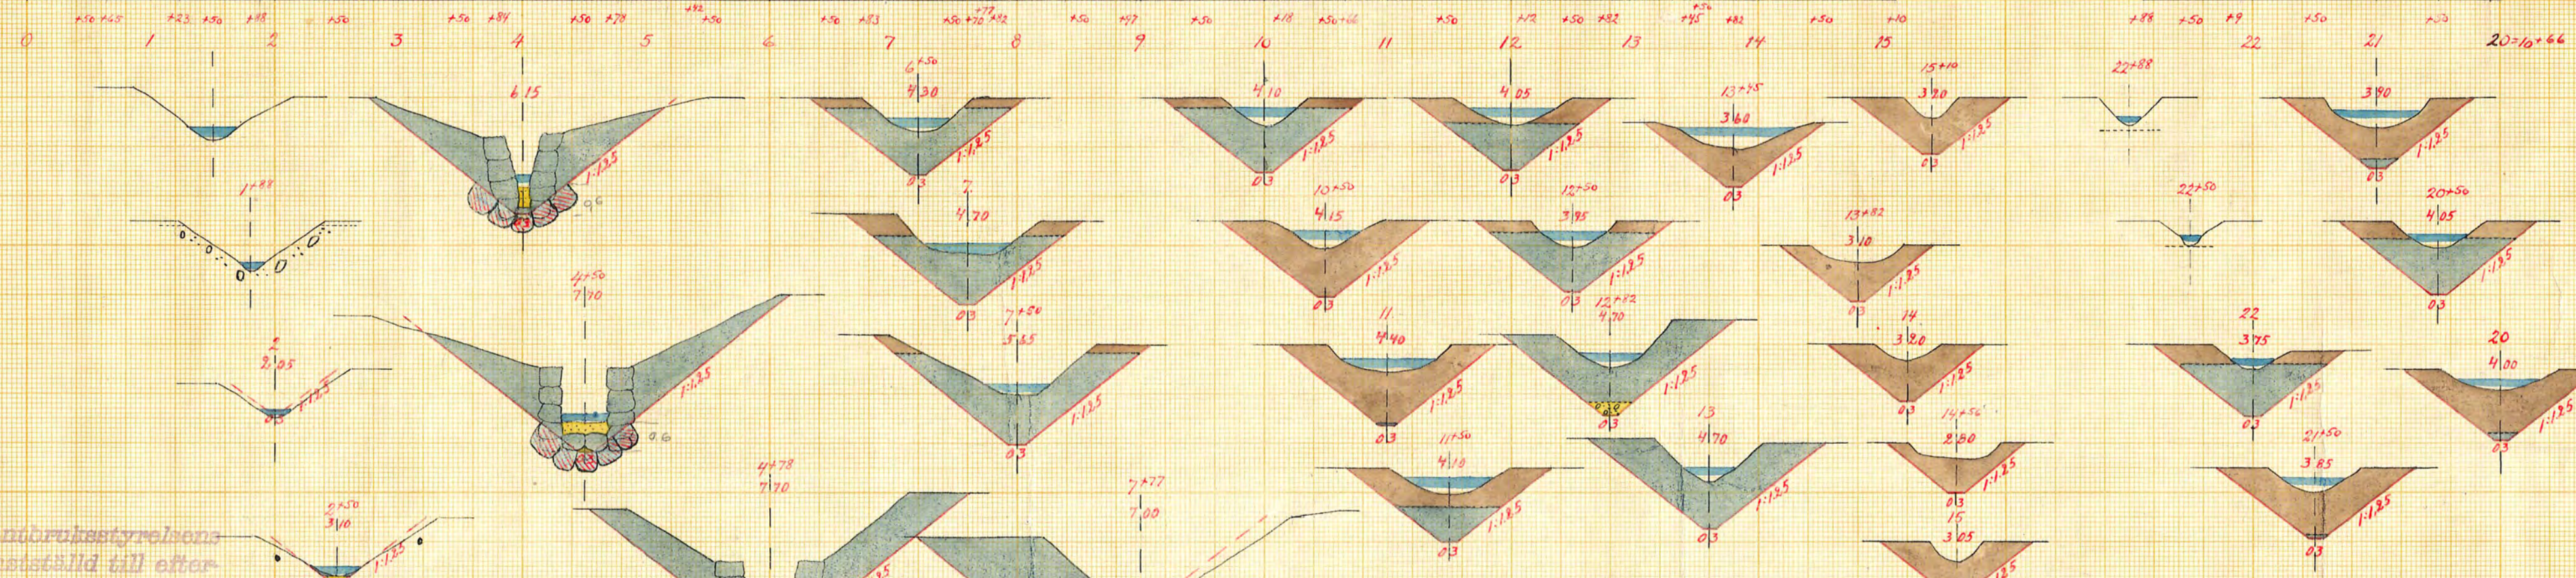


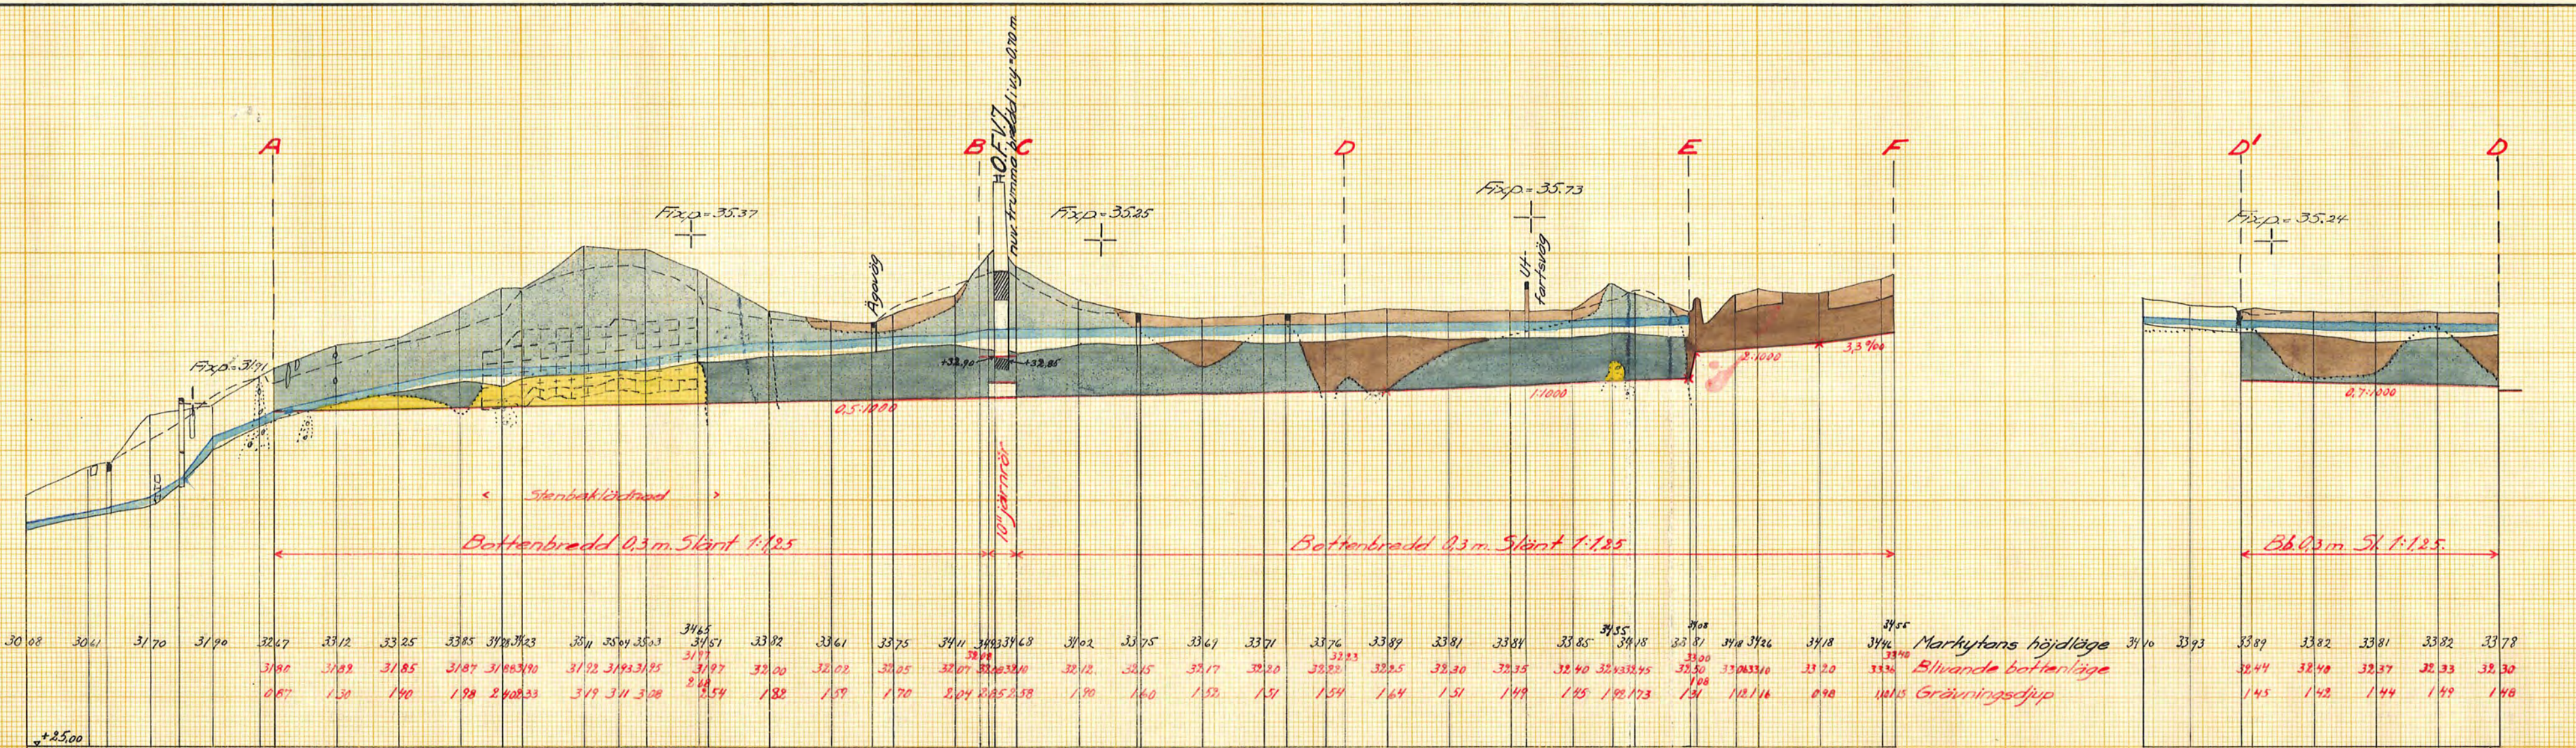

Enligt Kungl. Lantbruksstyrelsens
Löst den 22 maj 1945 till efter-
rättelse vid arbetets utförande.

Stockholm den 2 maj 1945
På Kungl. Lantbruksstyrelsens vägnar
Albert Smith

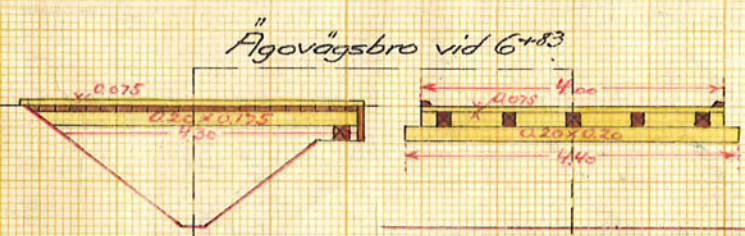

Torrläggningsföretaget
Sjövik-Strökärrstorp
i Bettna socken, Södermanlands län


upprättat år 1943 av
M. Sören Ljungström
Statens lantbruksingenjör



Förslag till rörtrumma under järnvägen, sektion 7+77.8.



Upströmsvy.

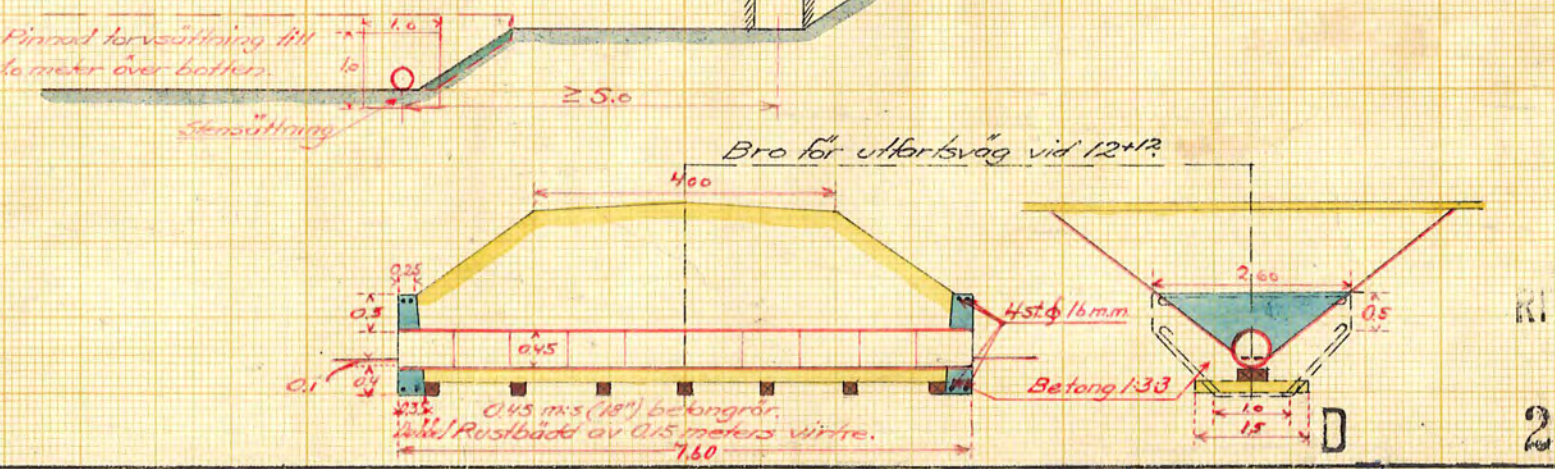

KITA.Nr 002

2*0375

Ma 352 Länsland 4301S.
L. Sören