


TRAFIKAKTIEBOLAGET GRÄNGES-
 BERG-OXELOUNDS JÄRNVÄGAR.
 BANAVDELNINGEN.

Trumma; Km 43 + 493.

10" trumma 60 cm betong-
 kulvert eller 8" järnrör

Dat. 15 1900	Godk. J. J.	Skala: 1/100	Ritning No 38.43.1
Rit. J. J.	Öst		
Gransk.			

Fil. I
 trumma av 60 cm betongkulvert

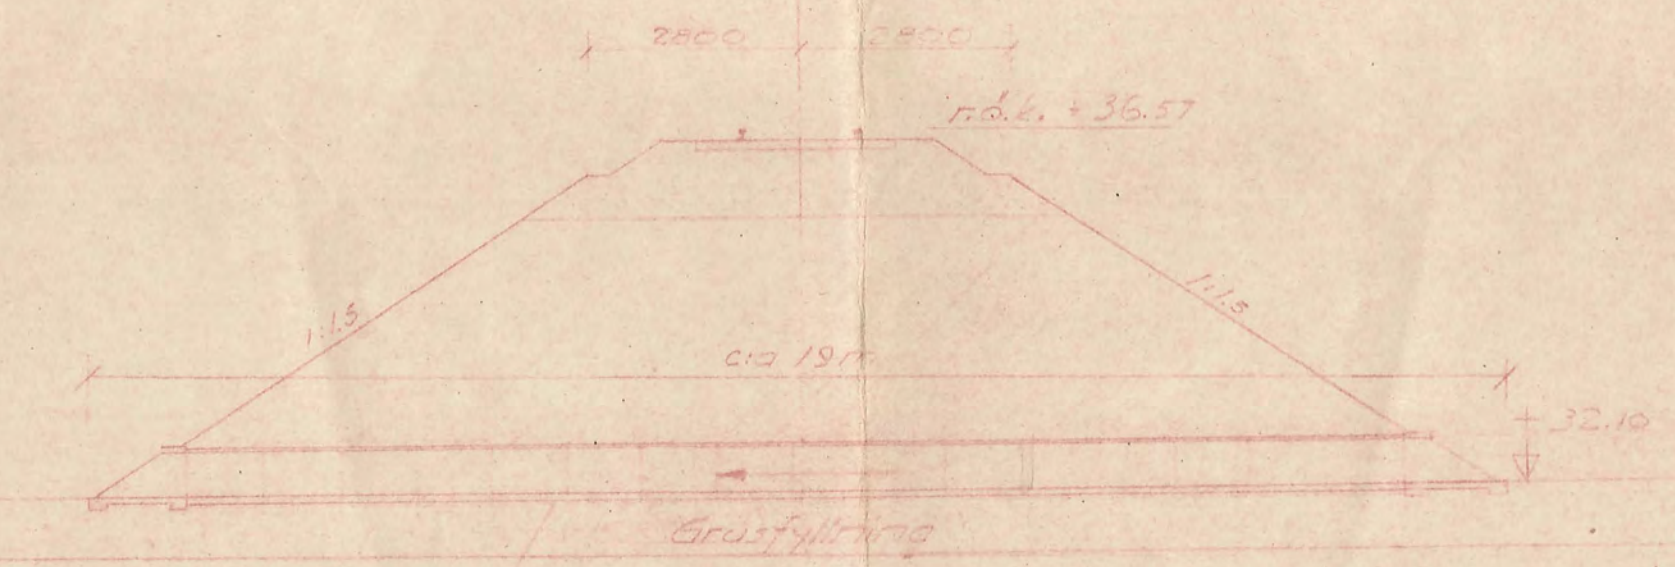


25" styrbank 2" 6"
 (stegning 4% 200m)

Km 43 + 493


Fil. II

trumma av 8" järnrör

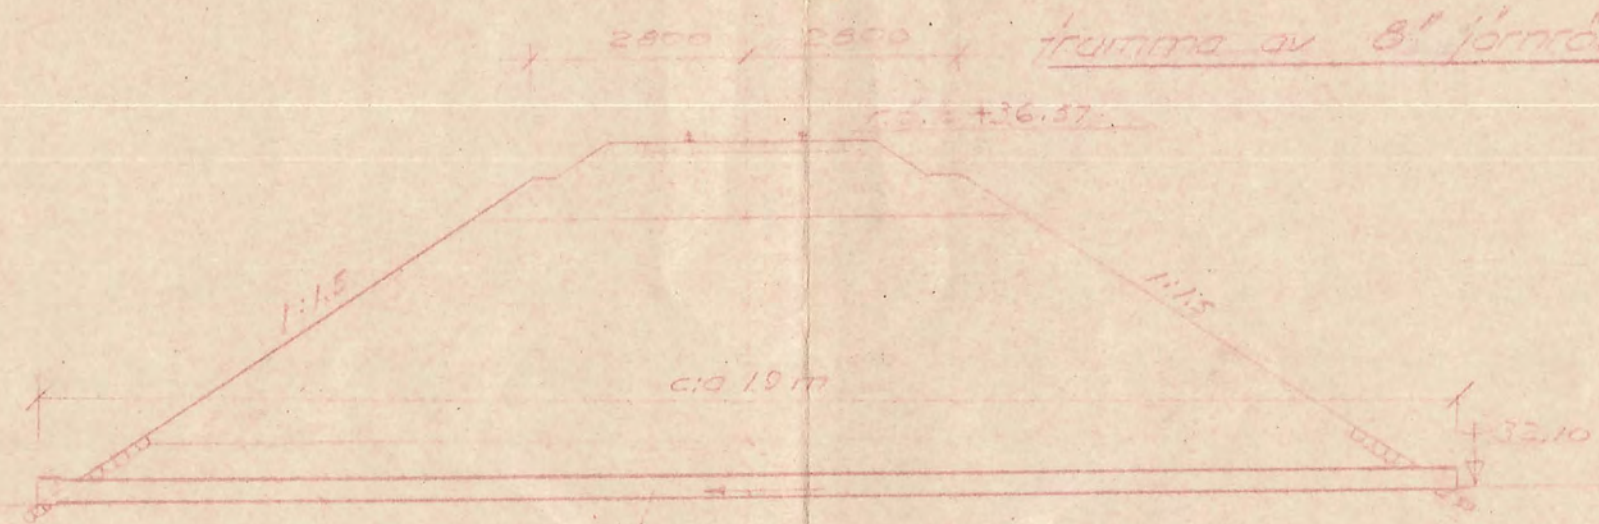

10" av 8" järnrör

Km 43 + 493

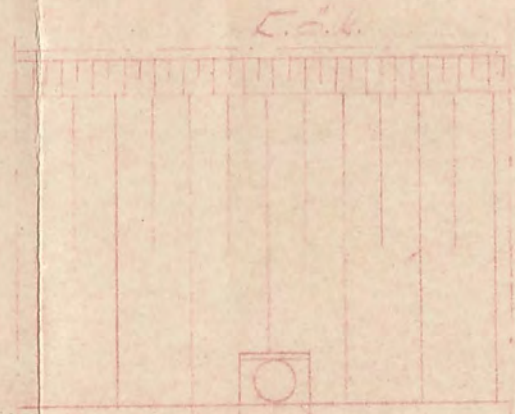

trumma 60 cm

Fil. I



stensättning

Fil. II