Bil. H

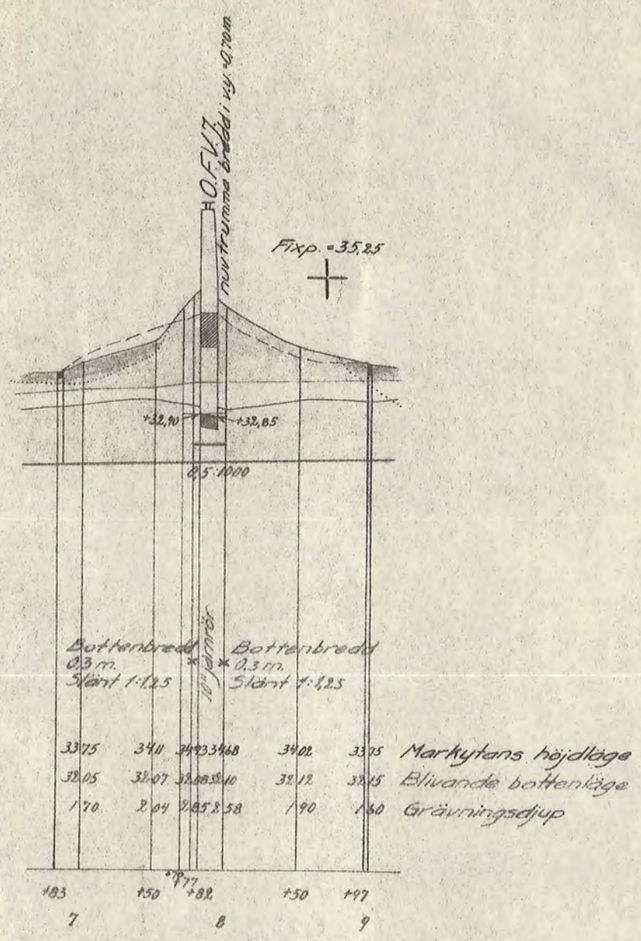

Godkännes på sätt framgår av skrivelse till lantbruksingenjör M. Lingström denna dag.

Stockholm den 7 juli 1943.

Kungl. Väg- och Vattenbyggnads-styrelsens vägnar

G. Wahlgren.

G. Wahlgren.

Utdrag av:

Förslag
till utförande av torrläggningsföretaget
Sjövik - Strökärrstorp
i Bettna socken, Södermanlands län,
upprättat vid laga syneförrättning år 1943 av
Martin Lingström
Statens lantbruksingenjör.

Skala:
För längd 1:4000

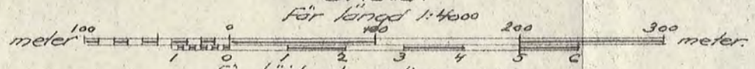

För höjd och sektioner 1:100

Förslag till rörtrumma under järnvägen, sektion 7+77 - 8.

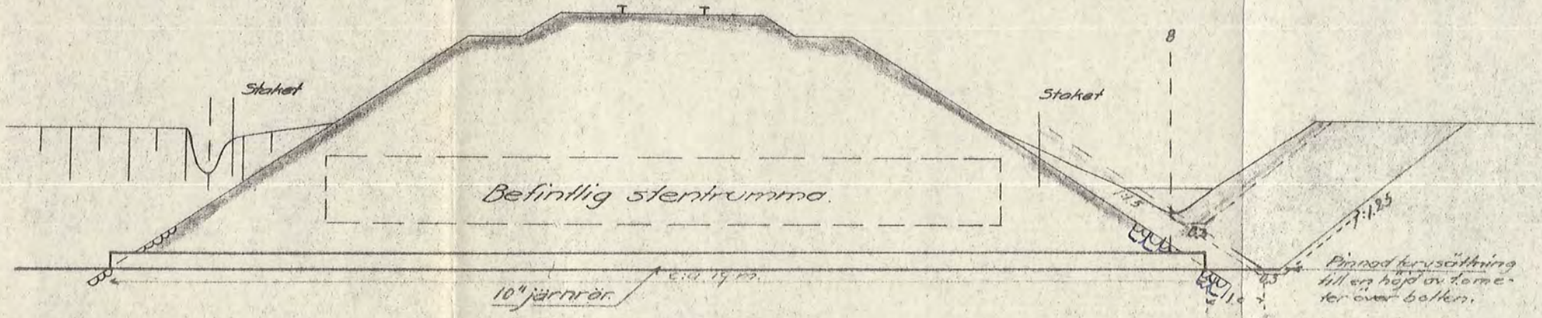

Uppströmsvy.

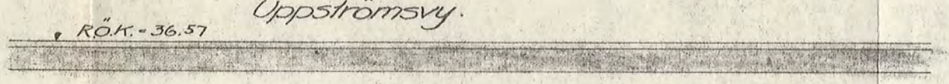

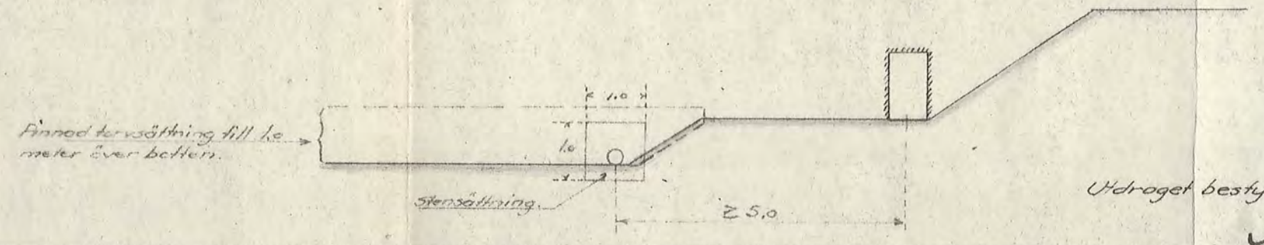

Utdraget bestyrkes å tjänstens vägnar:

Martin Lingström