Blad 2.

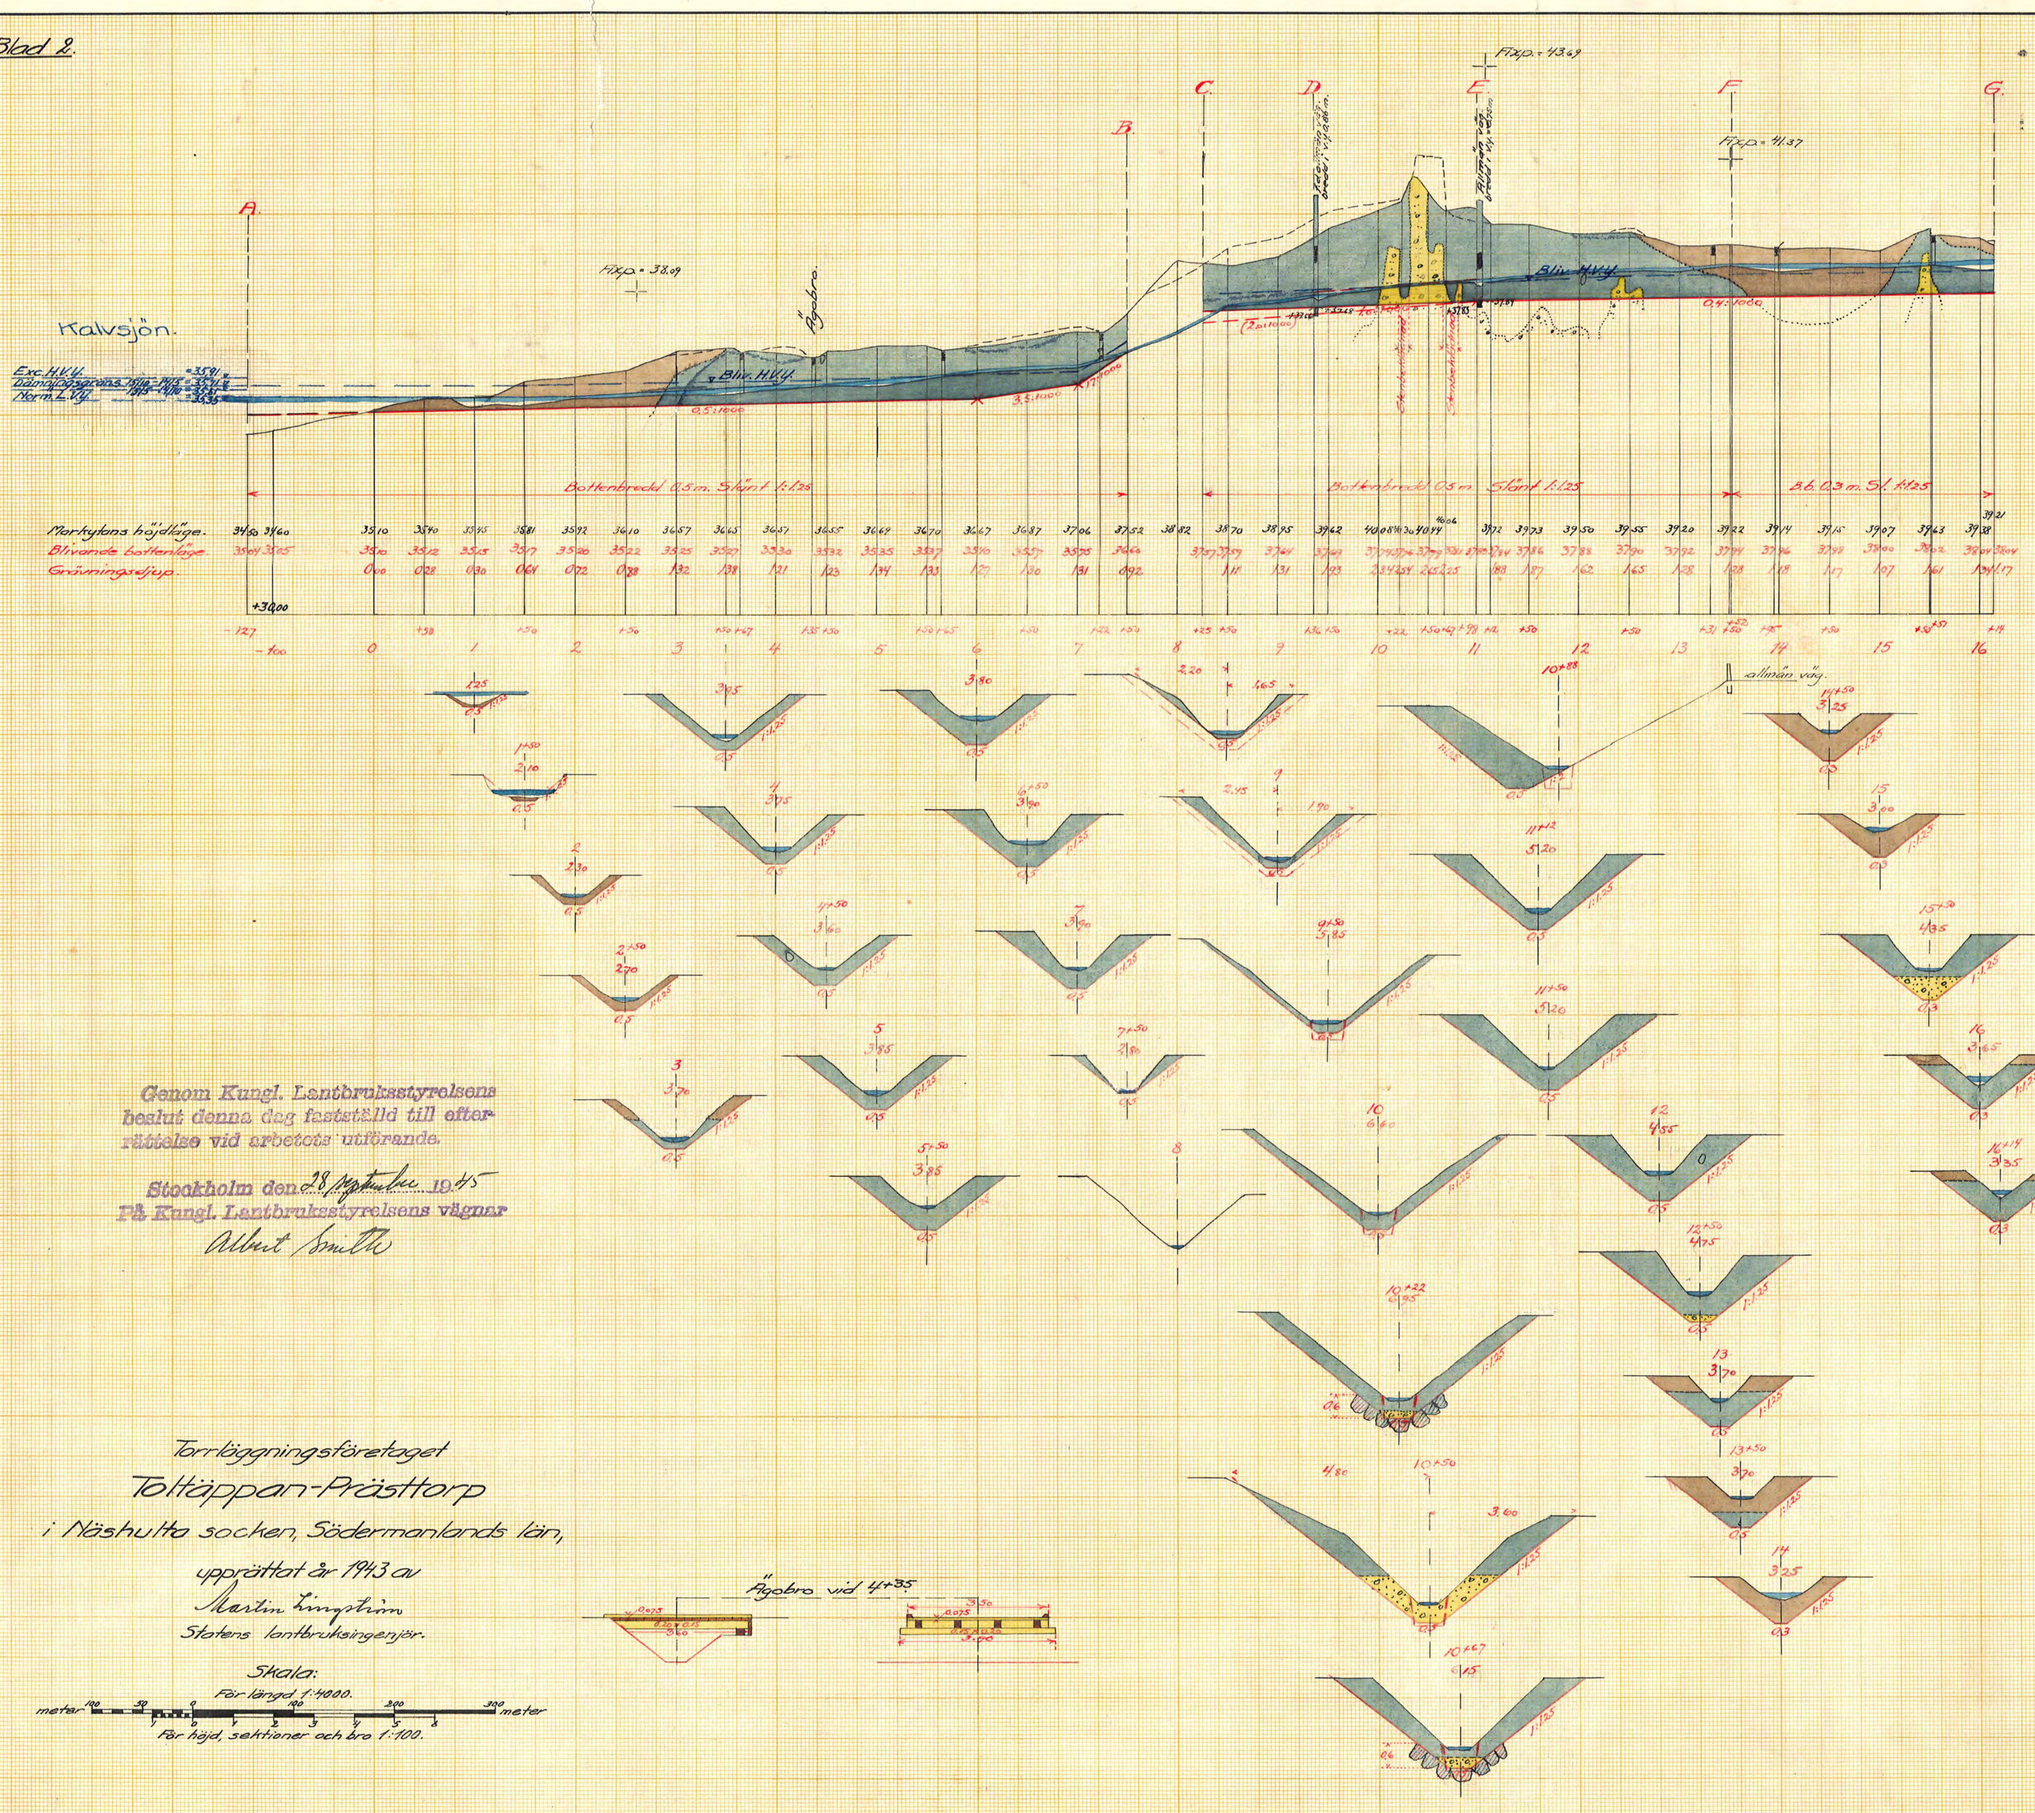

Genom Kungl. Lantbruksstyrelsens beslut denna dag fastställd till efterrättelse vid arbetets utförande.

Stockholm den 28 September 1945
På Kungl. Lantbruksstyrelsens vägnar
Albert Smitt

Torrläggningsföretaget
Tolthäppan-Prästtorp
i Näshulta socken, Södermanlands län,
upprättat år 1943 av
Martin Ljungström
Statens lantbruksingenjör.

Skala:
För längd 1:4000.
meter 100 50 0 100 200 300 meter
För höjd, sektioner och bro 1:100.

K.T.N. Nr 002
D 2*0377 2

ESSELTE
Arvid Lönnlund Gruta 4301S.