


Blad 1.

Förslag
i 2 blad till utförande av torrlägningsföretaget
Vinsätter-Nysätter
i Sköldinge socken av Södermanlands län,
upprättat vid laga synförrättning åren 1912-1913 av
Martin Ringström
Södra länslantbruksingenjör.

meter 100 50 0 Skala 1:4000 100 200 300 400 meter.

Genom Kungl. Lantbruksstyrelsens
beslut denna dag fastställd till efter-
rättelse vid arbetets utförande.

Stockholm den 16 maj 1915
På Kungl. Lantbruksstyrelsens vägnar
Albert Bonette

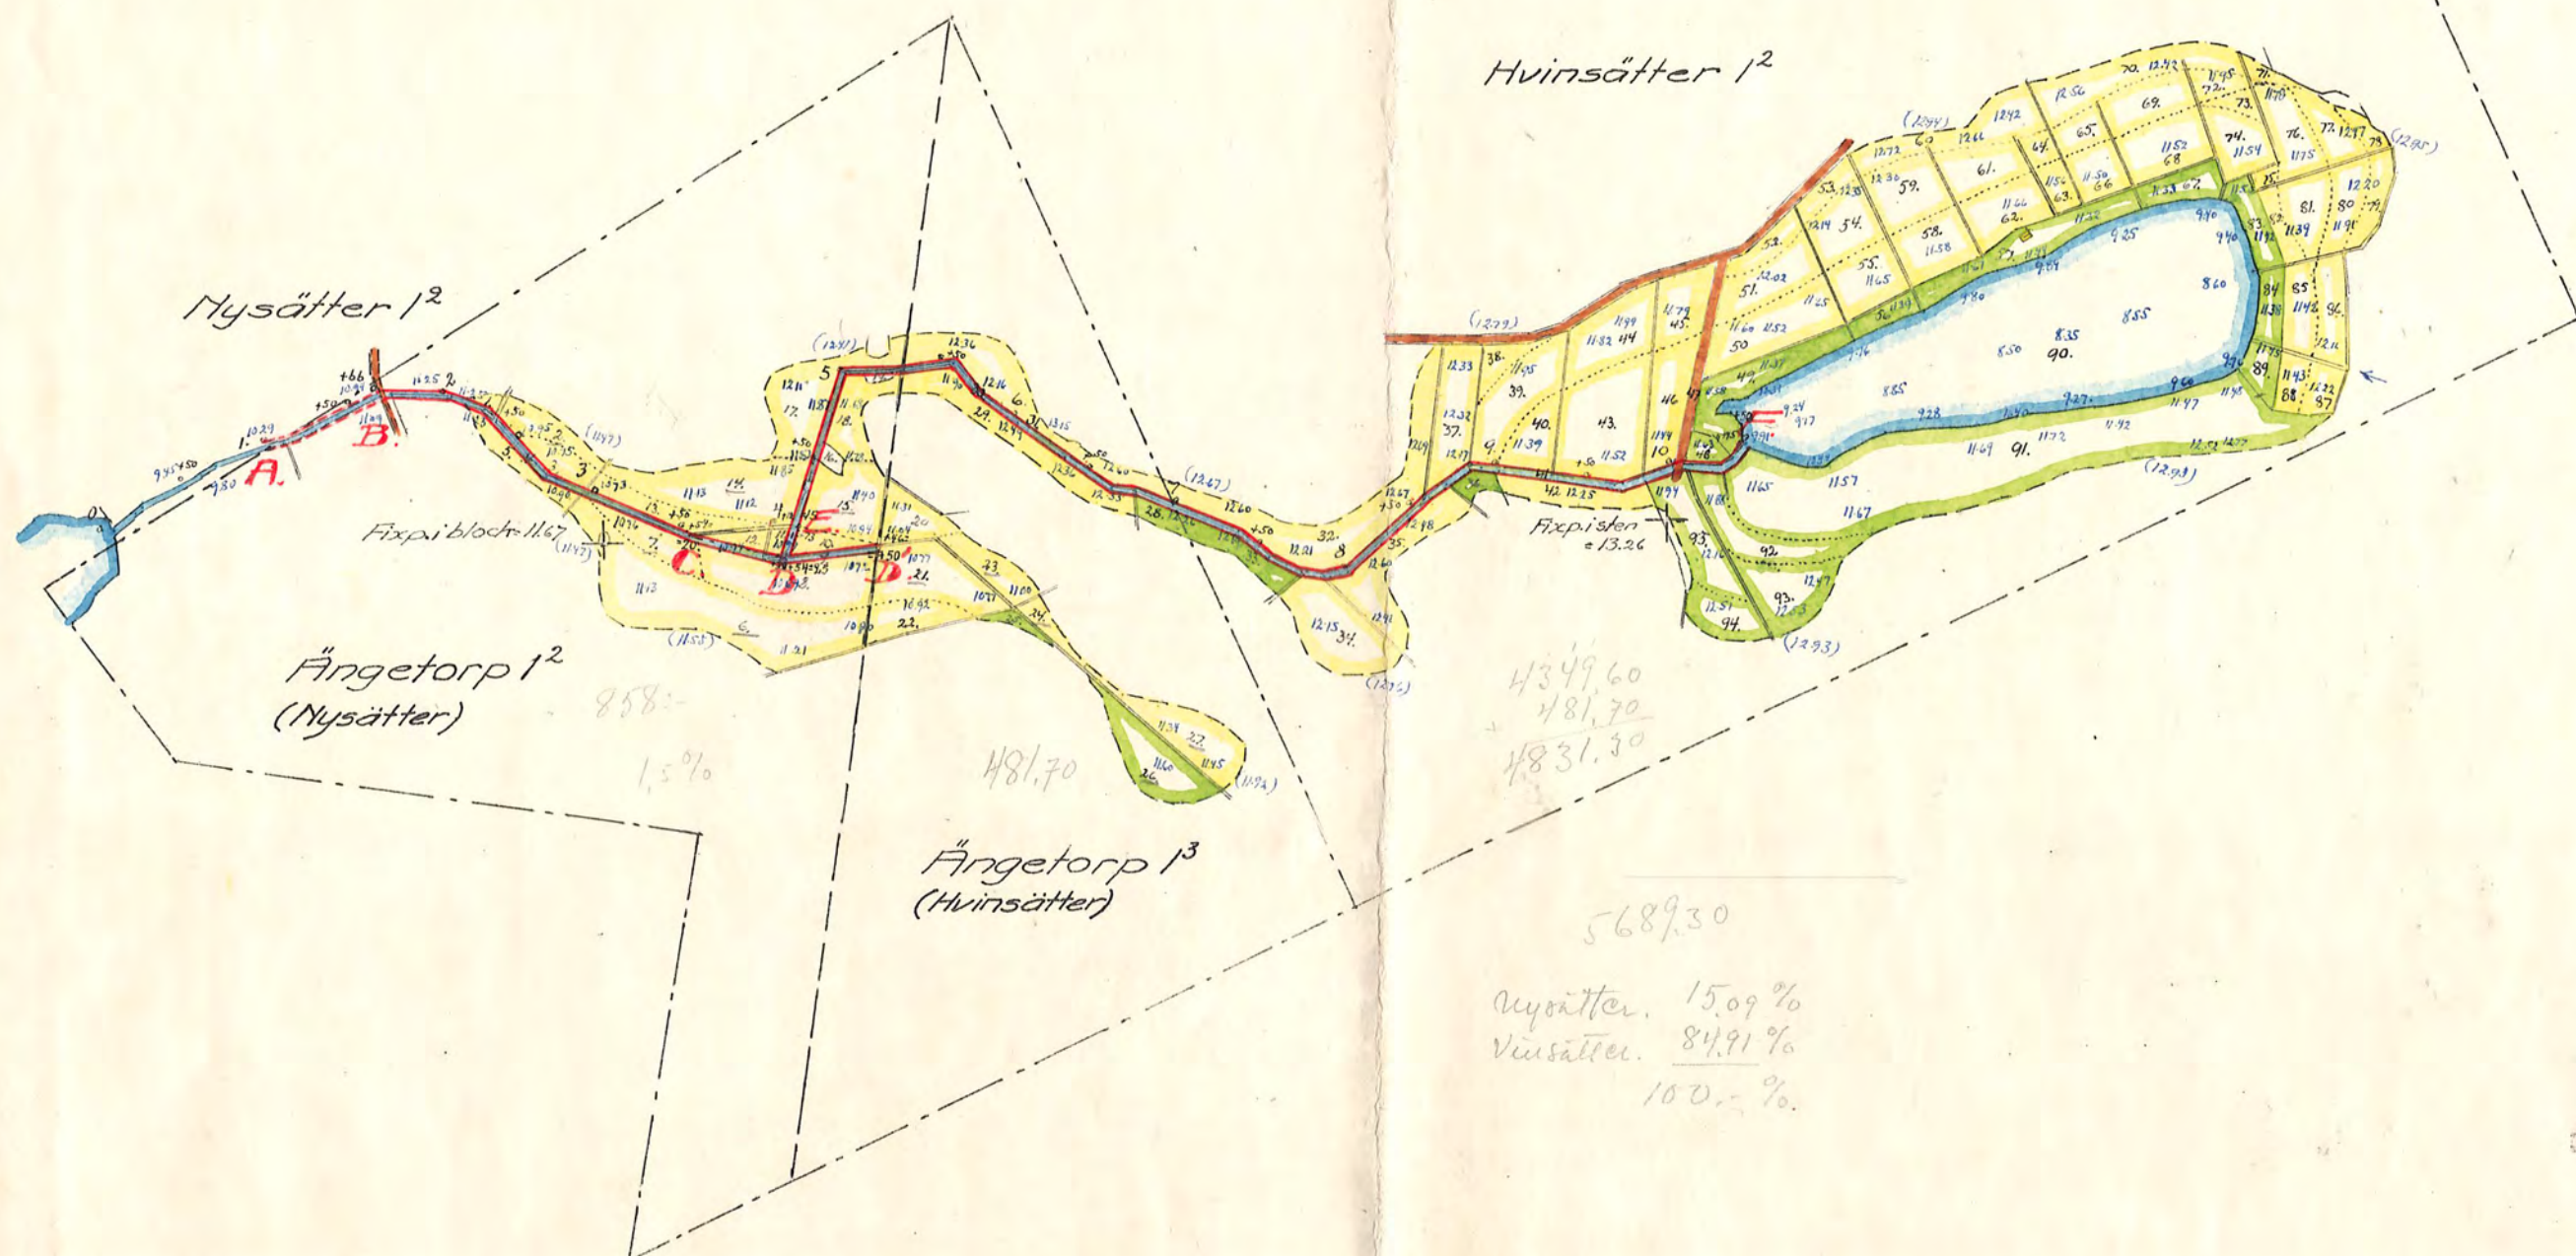

REK. Nr. CC01

D 2*0379

Ar 343 Länslantbruksingenjör