
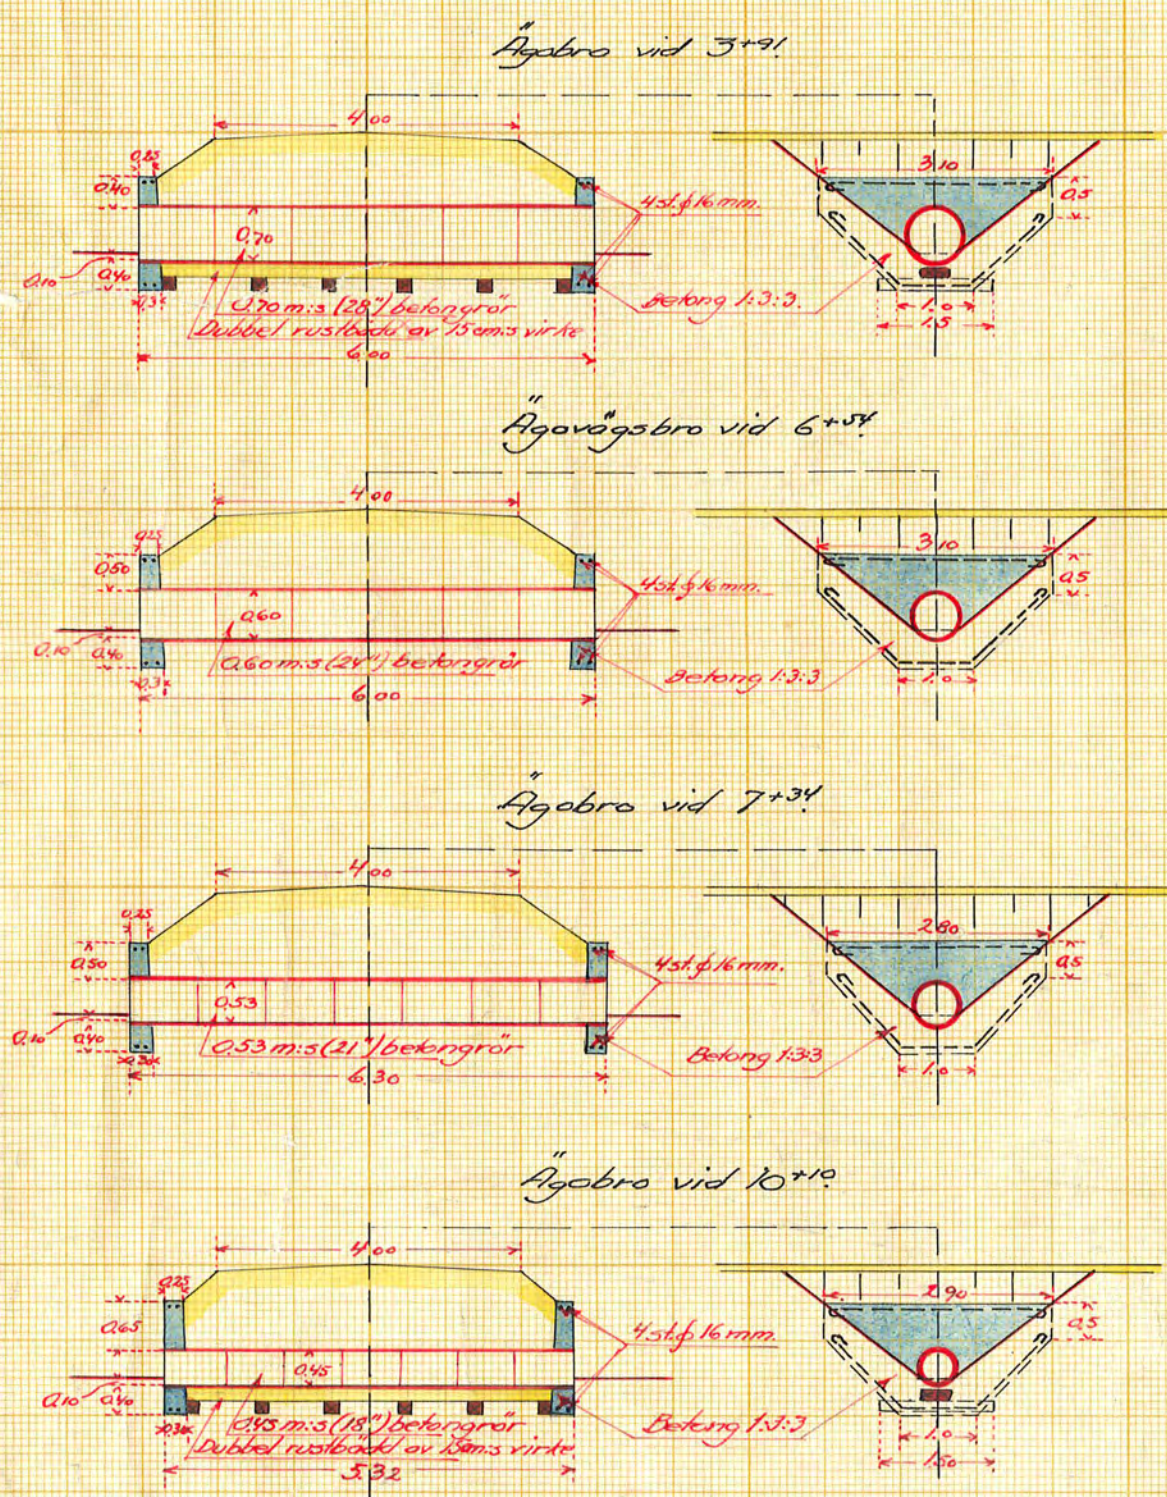
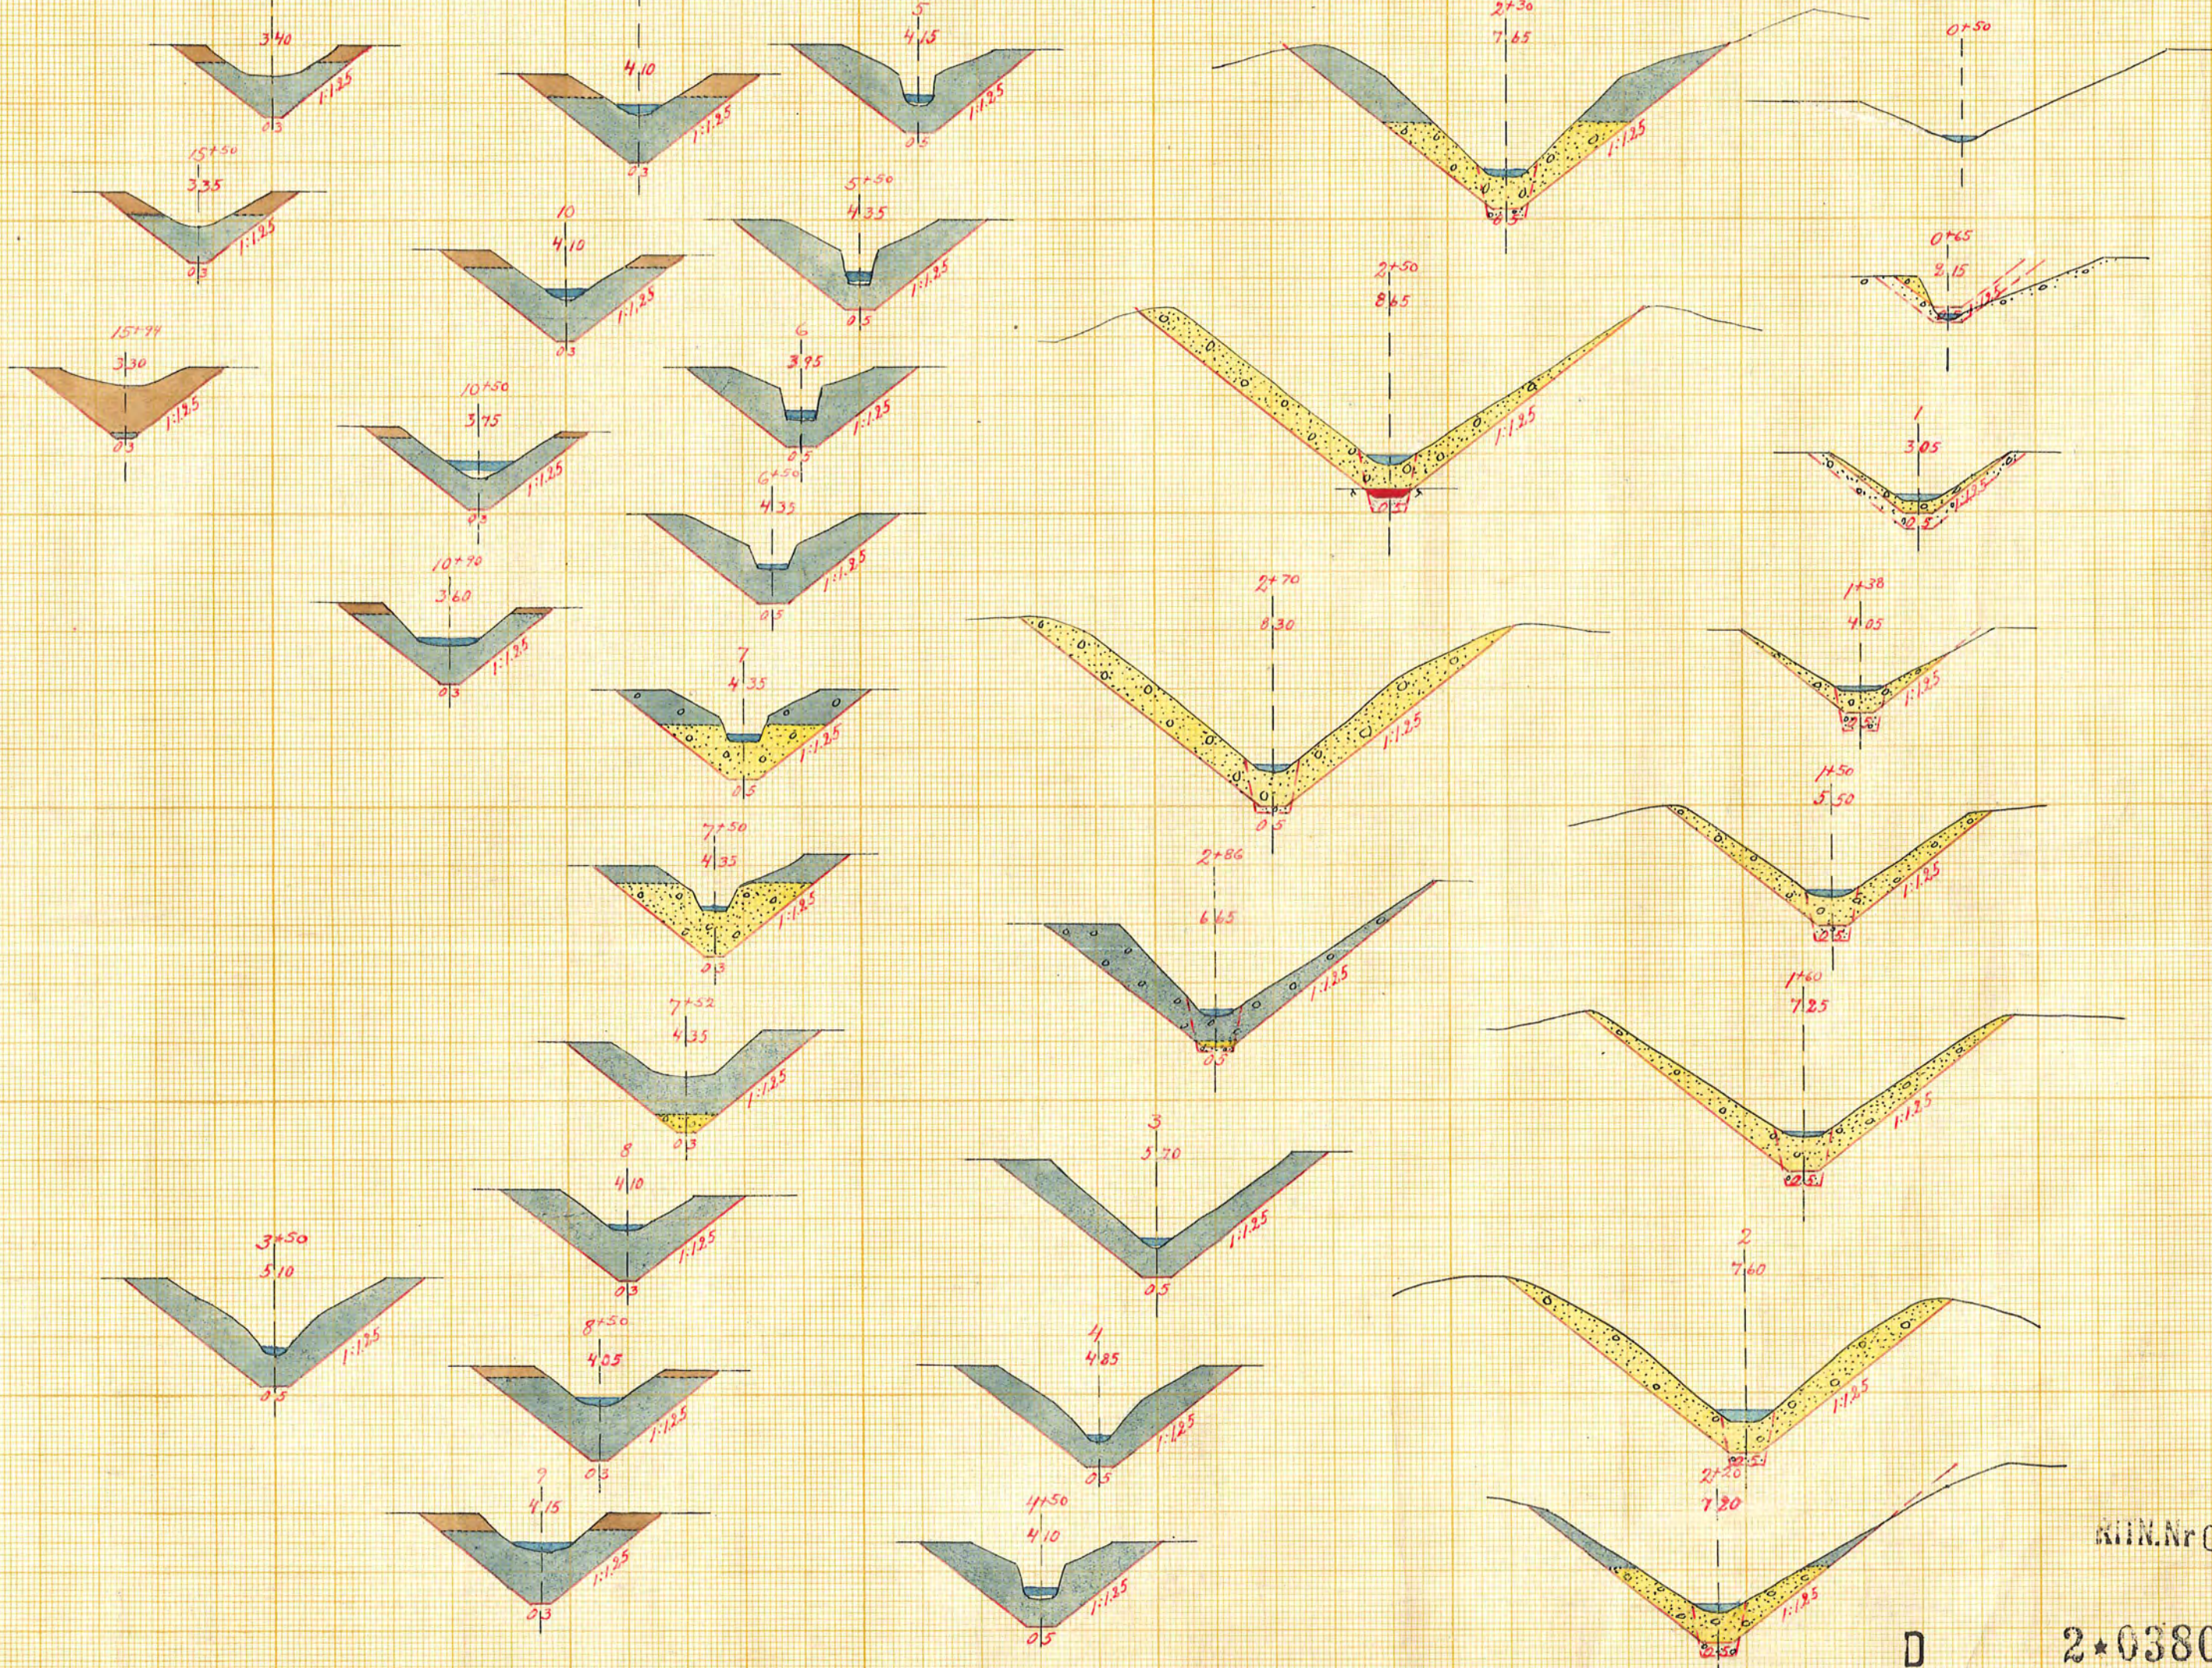


Torrlägningsföretaget
Västerlida
i Länna och Dunkers socknar,
Södermanlands län,
upprättat år 1943 av
Maurits Ljungström

Statens lantbruksingenjör
Skala
För längd 1:4000
För höjd-sektions- och breddritningar 1:100

Enligt Lantbruksstyrelsens
beslut denna dag inställd till efter
rättelse vid anbudet utifrån.

Stockholm den 2 mars 1945
På Lantbruksstyrelsens vägnar
Albert Smith

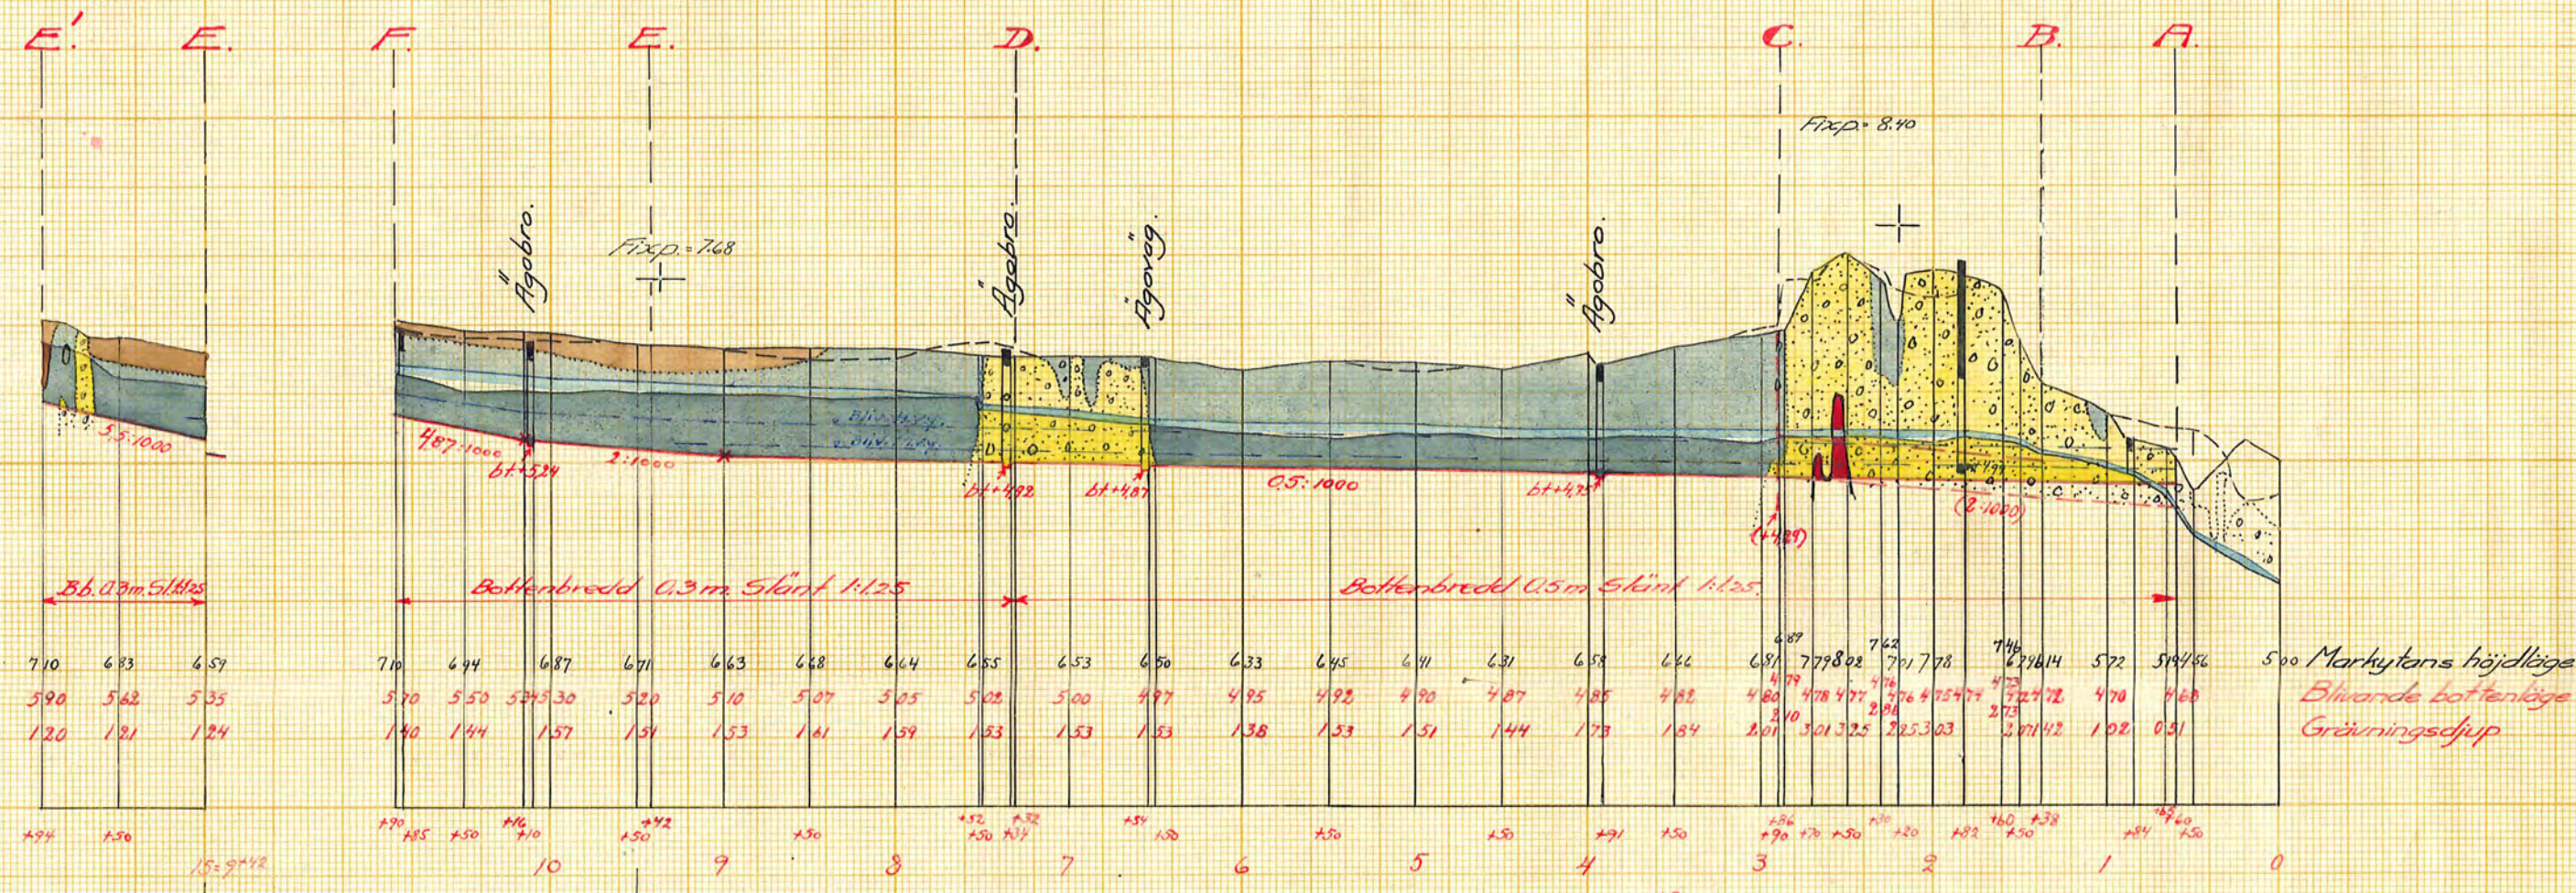

RIN.Nr002

2*0380

43015