

Blad 1.


①

Gesam Kungl. Lantbrukstyreans
beslut denna dag inställt till efter-
rättelse vid arbetets utförande.

Stockholm den 10 maj 1946

På Kungl. Lantbrukstyreans vägnar

Martin Ljungström

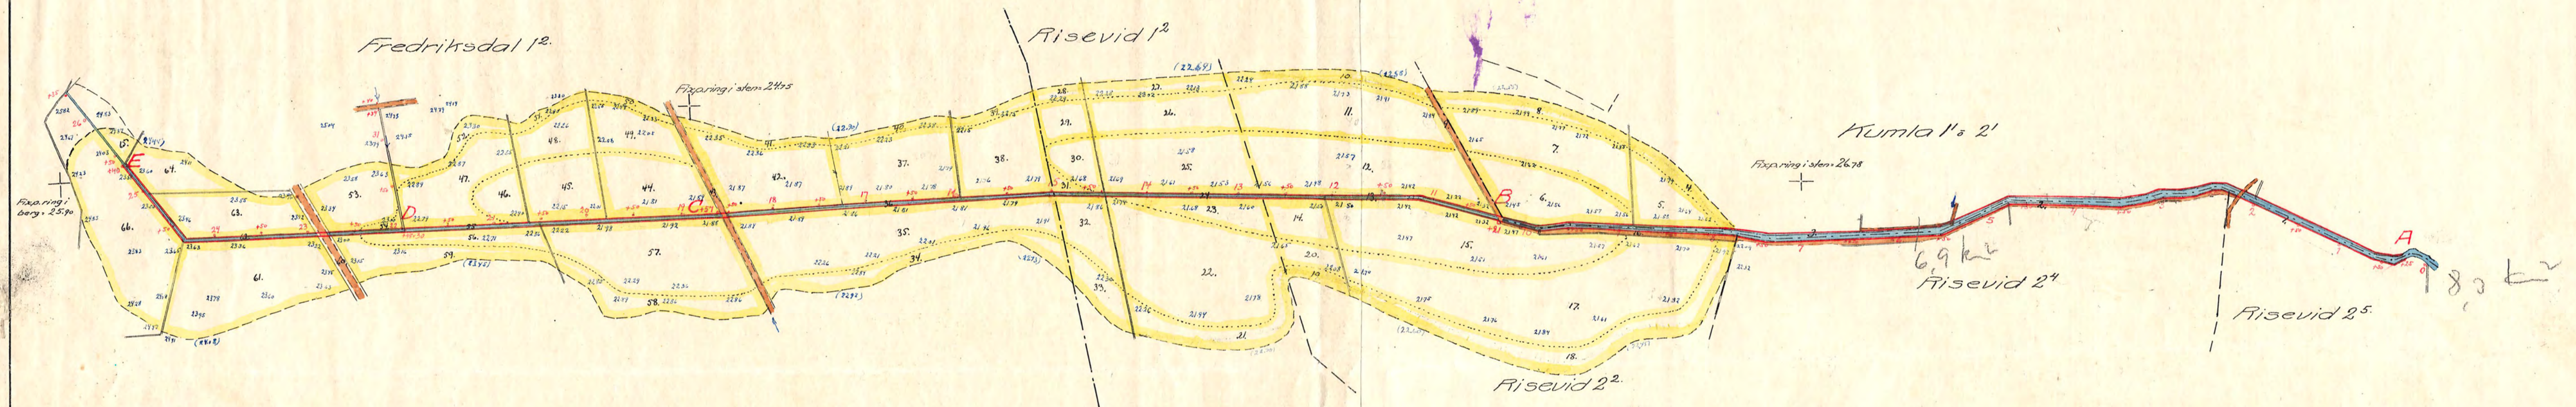

Förslag
i 2 blad till utförande av förläggningsföretaget
Fredriksdal-Kumla
i Trasa-Vagnhärods socken, Södermanlands län,
upprättat vid laga synförrättning år 1944 av
Martin Ljungström
Statens lantbruksingenjör.

Skala 1:4000.
meter 100 200 300 400 500 meter

Höjdsiffrorna 10,0 meter över Sveriges officiella höjdsystem

2-0383
A 368 Länslant 2 rit