



Blad 2.

Torrläggningsföretaget
Grävsta
i Hölö socken, Södermanlands län,
upprättat år 1943 av
Martin Ljungström
Statens lantbruksingenjör

Skala:
För längd 1:4000
För höjd, sektioner och bro 1:100

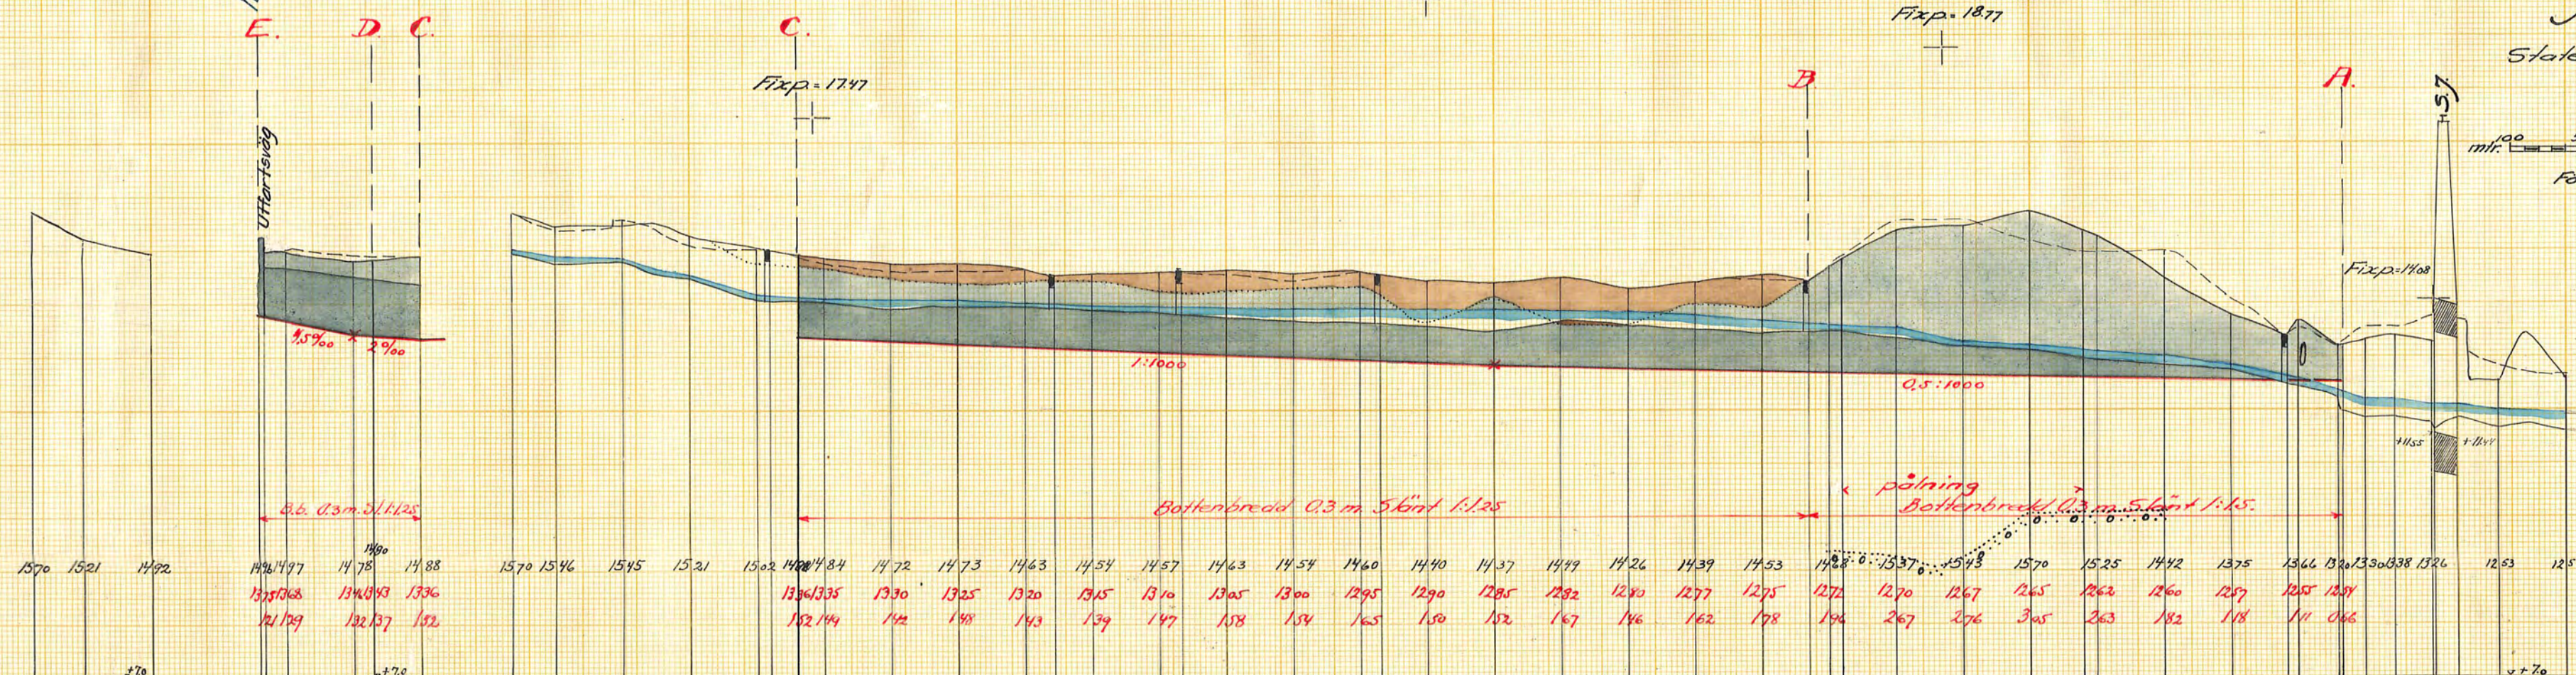

Markytans höjdläge
Blivande bottenläge.
Grävningsdjup.

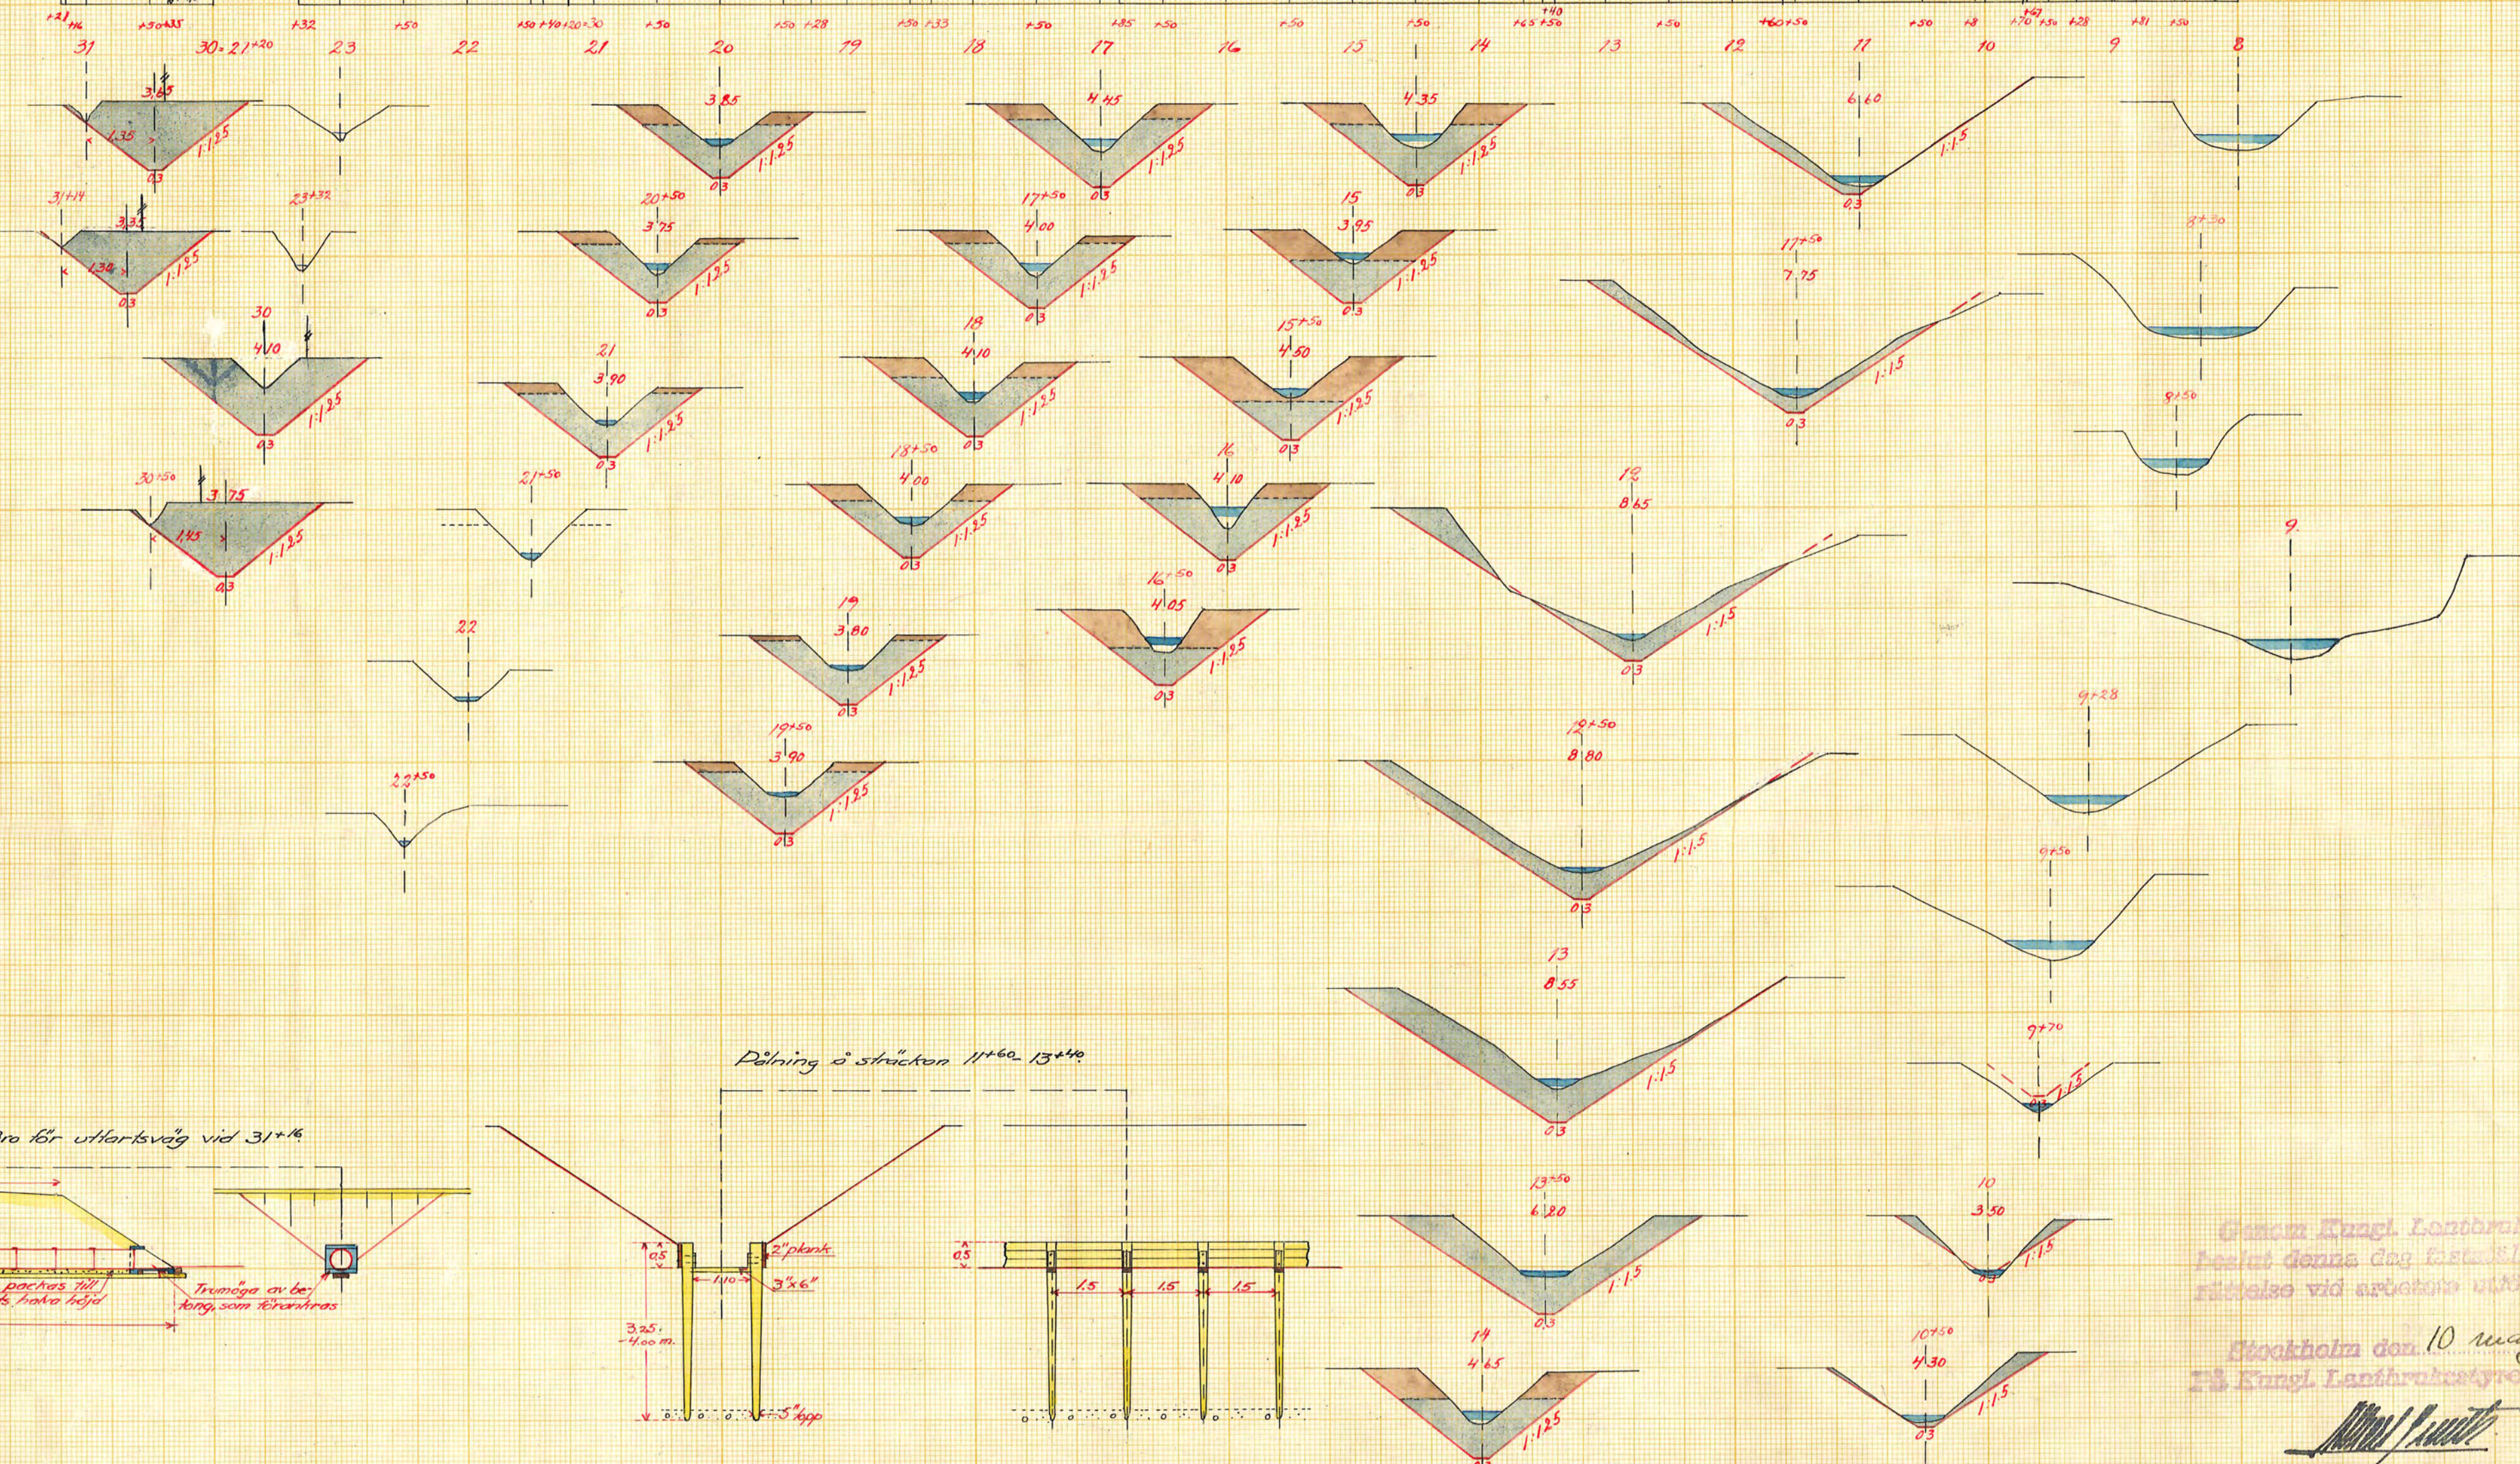

Gunnar Knut. Lantbrukstyreborna
besökt denna dag fastsällid till efter-
middag vid arkebans utövande

Stockholm den 10 maj 1846.
 Till Kungl. Landhövstyrelsens vägnar

~~_____~~ ХИМ. № 002

 _____ 3*6384

Ar 361 Form 9 2nd 1930