


Mälaren.
 Exc. H.V.M. = 4.97
 Norm. " = 4.65
 " sommaravg. = 4.10
 " L.V.M. = 4.00
 Exc. " = 3.75

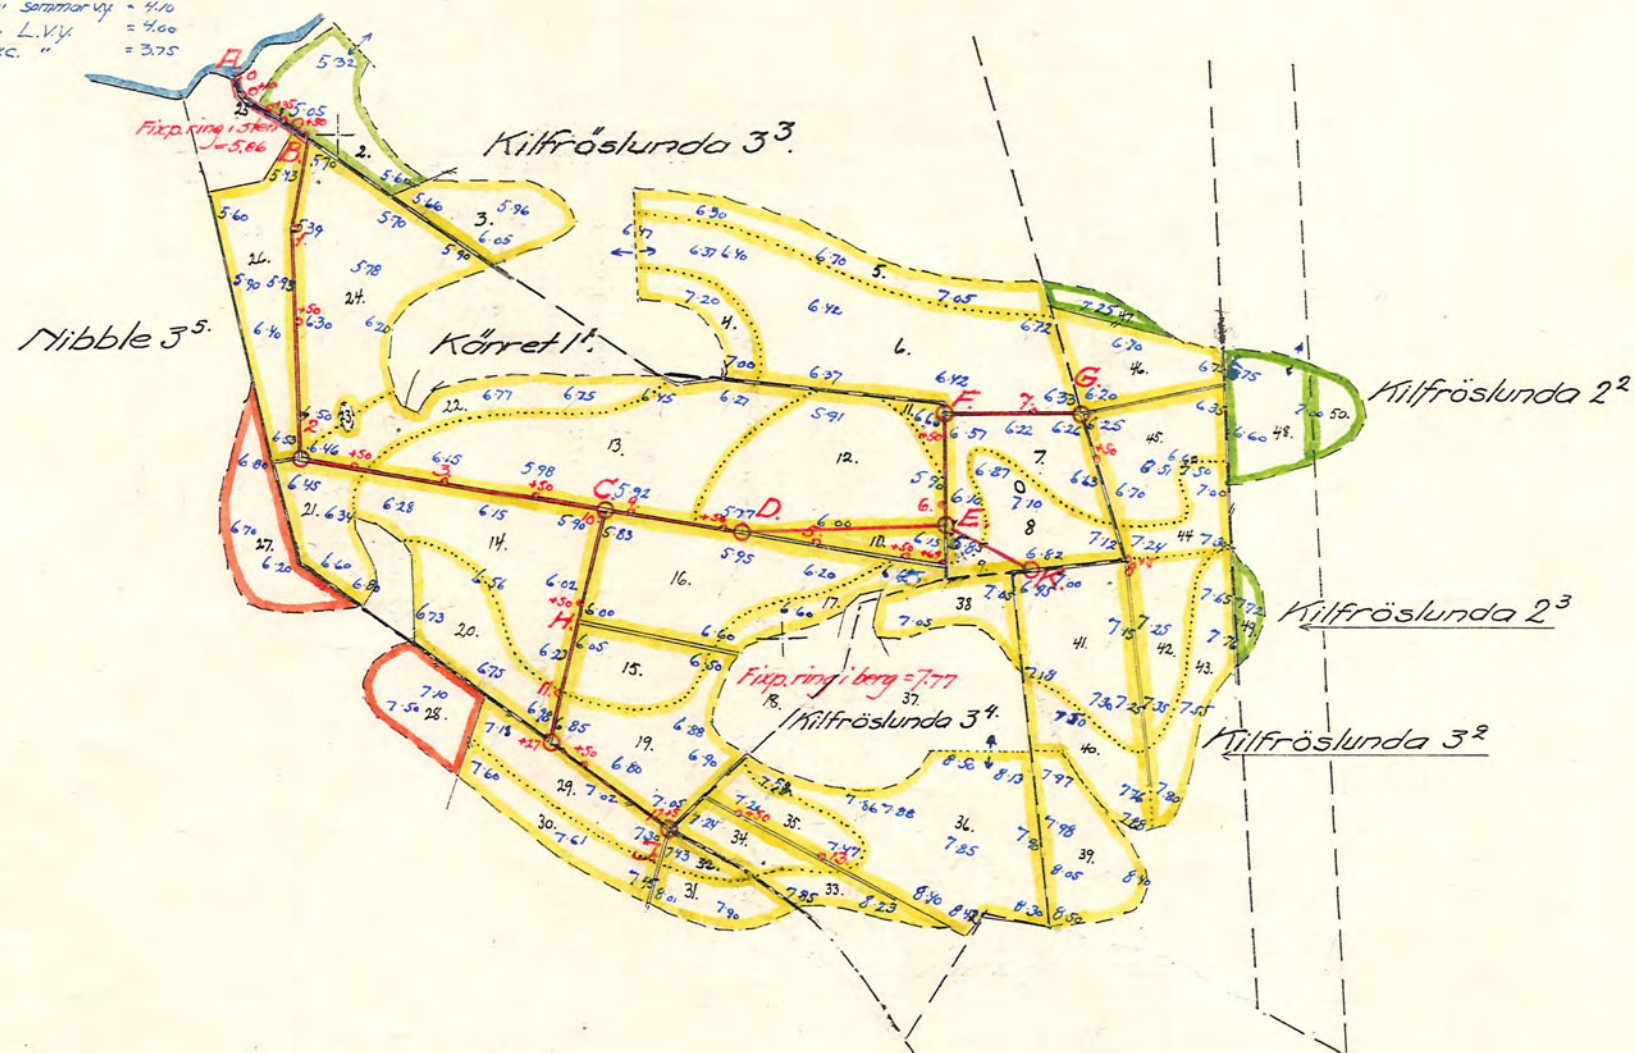

Austrift

Genom Kungl. Lantbruksstyrelsens
 beslut denna dag fastställt till efter-
 rättelse vid arbetets utförande

Stockholm den 14 juni 1946.

På Kungl. Lantbruksstyrelsens vägnar
 Albert Smith

Austriften bestyrkes af tjägarstens vägnar
 Martin Vingström

Kungl. Lantbruksstyrelsens
 Kalkyltekniska byrås arkiv

Förslag
 i 2 blad

till utförande av torrlägningsföretaget

Kilfröslunda-Kärret

i Över Selö socken, Södermanlands län,
 upprättat vid laga syneförrättning år 1945 av

Martin Vingström
 Statens lantbruksingenjör

Skala 1:4000.

meter 100 50 0 100 200 300 400 meter

KKK.Nr 001

D

2*0385

O-plan = slusströskeln i Stockholm.

Ar 382 Länsland 2 nte