Blad 2. Torrläggningsföretaget

Kilfröslunda-Kärret

i Över Selö socken, Södermanlands län,
upprättat år 1945 av
Martin Lingström

Statens lantbruksingenjör

Skala
För längd 1:4000.
meter 100 50 0 100 200 300 meter
För höjd- och sektionsritningar 1:100.

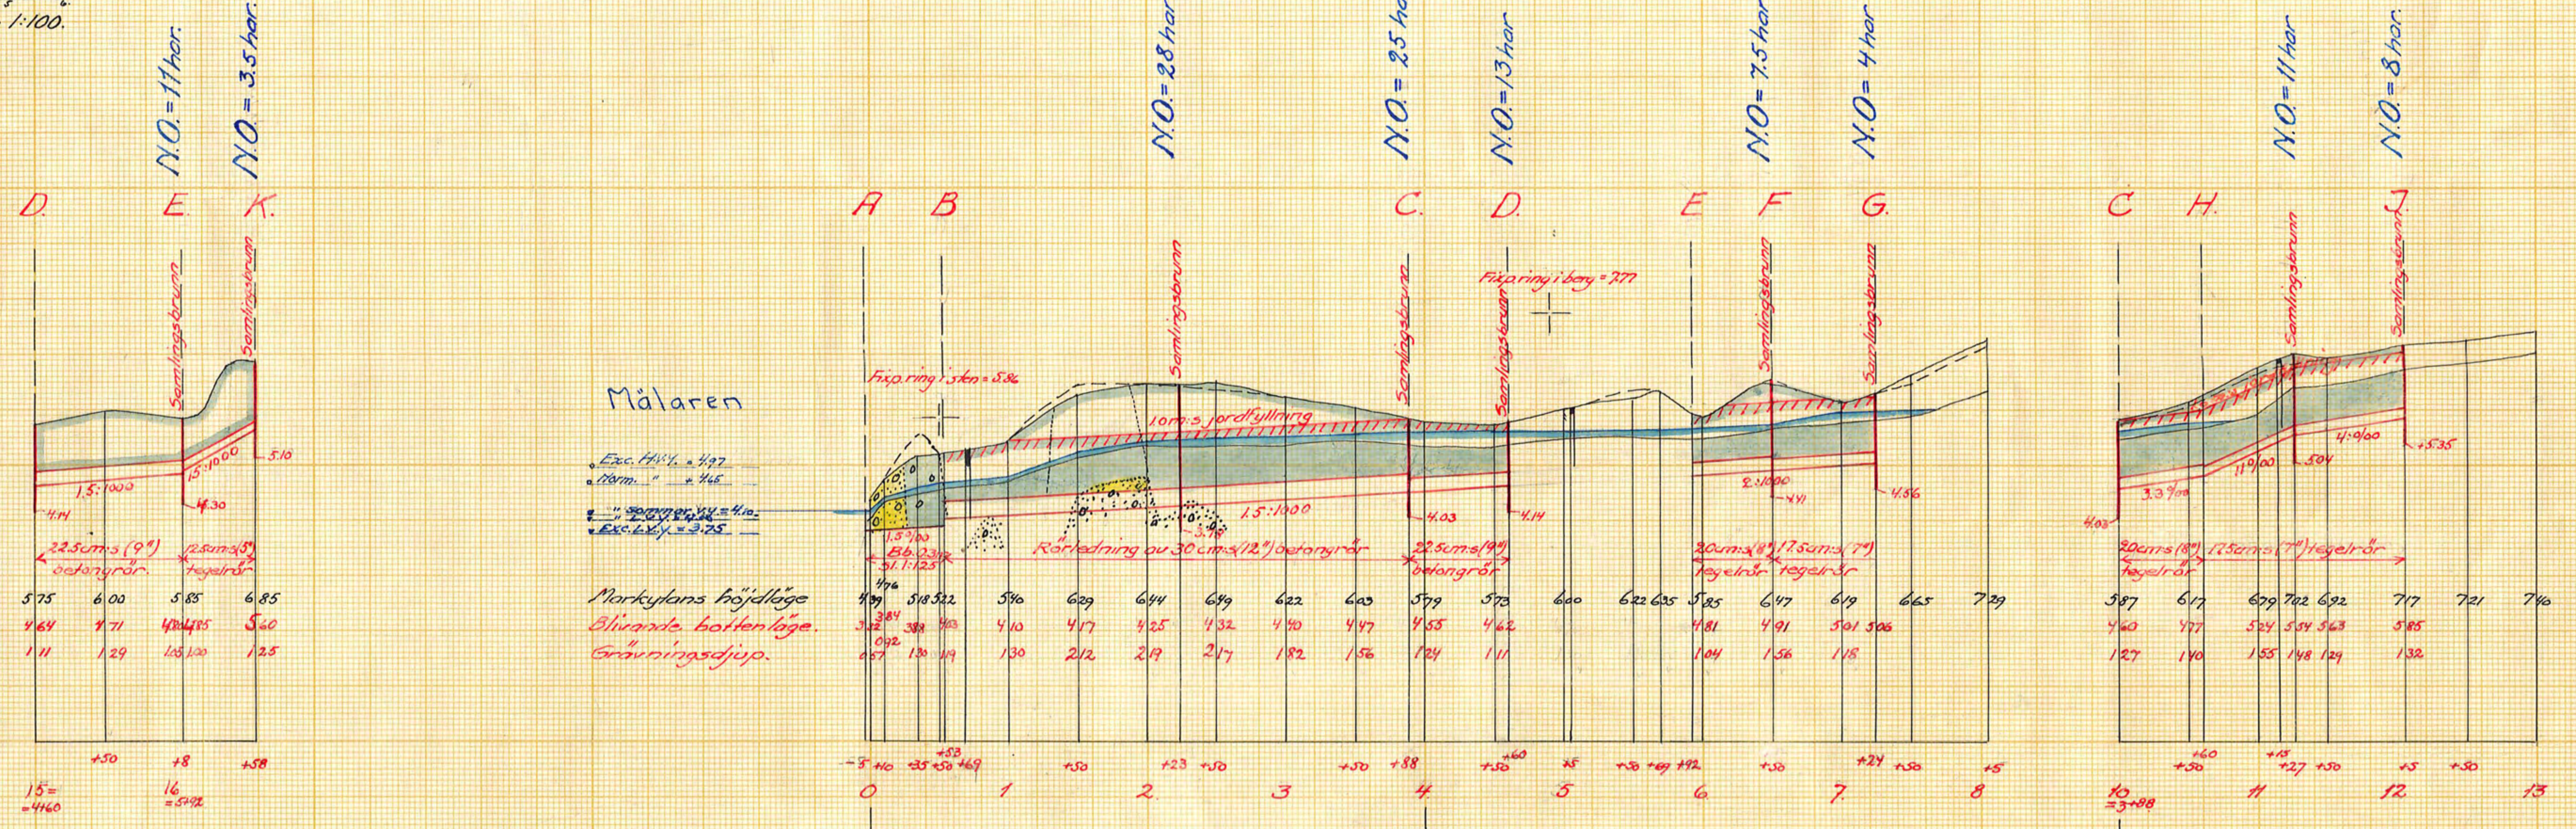

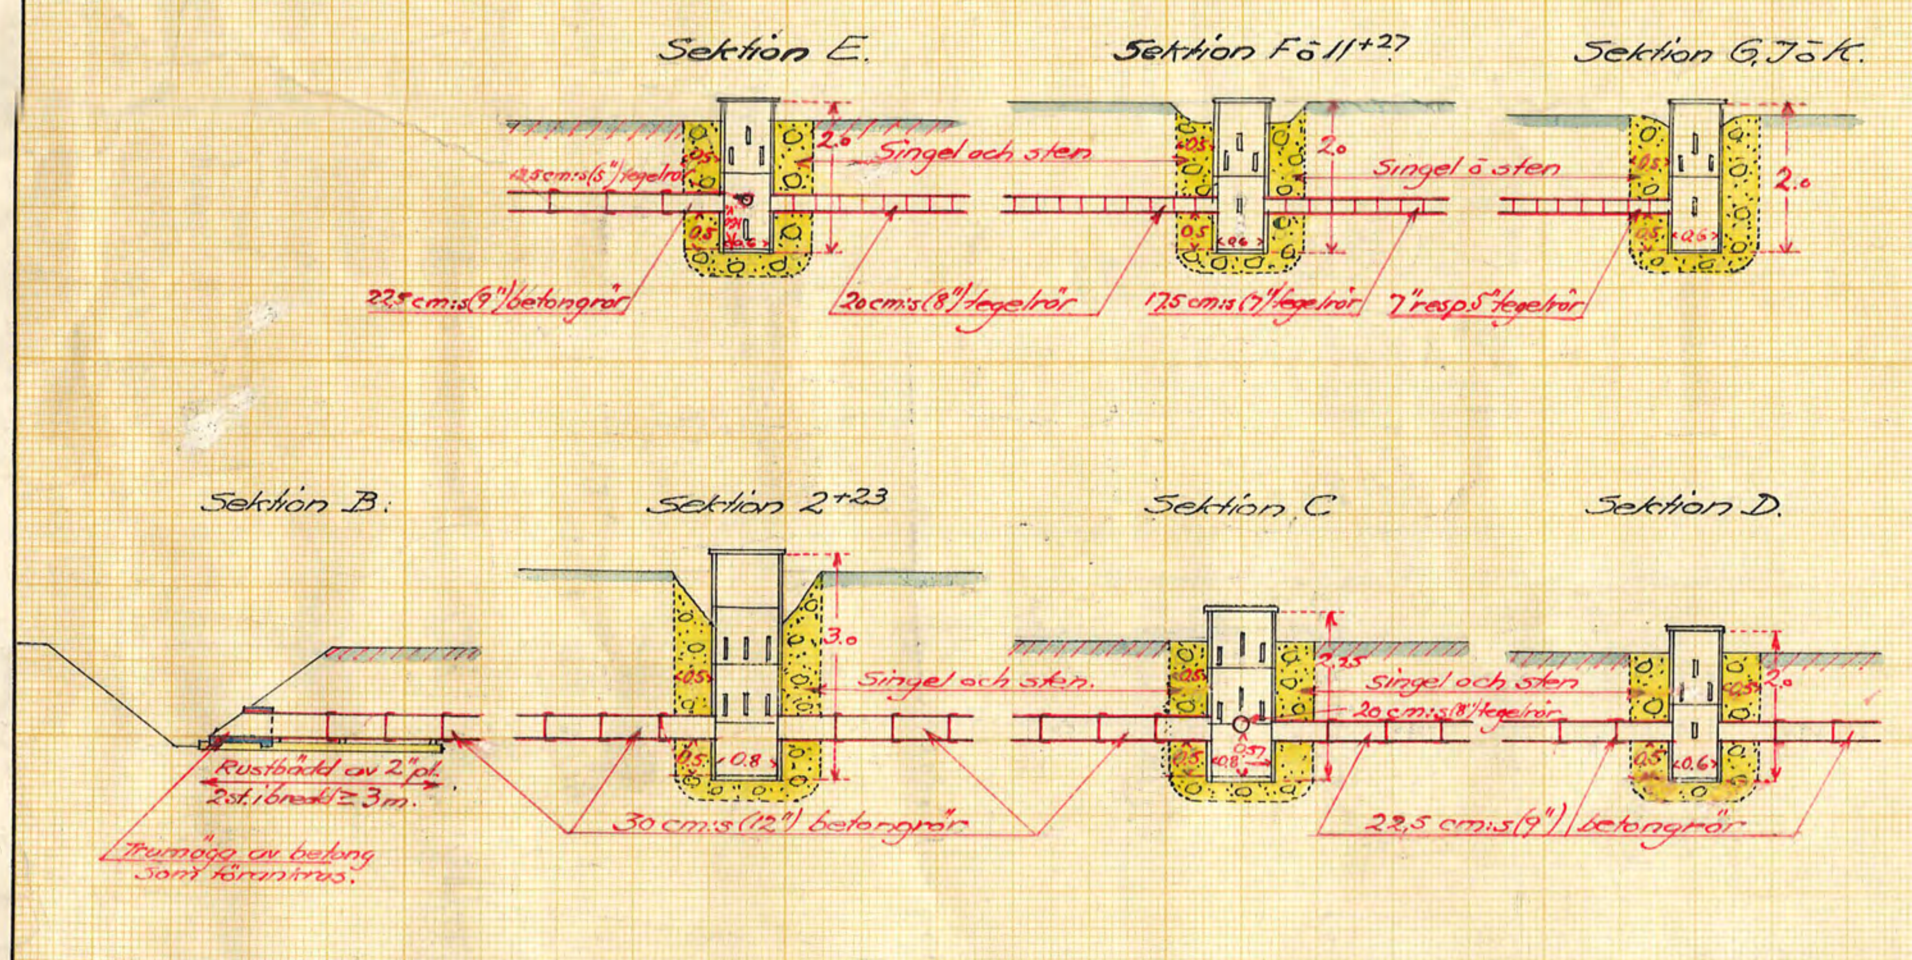

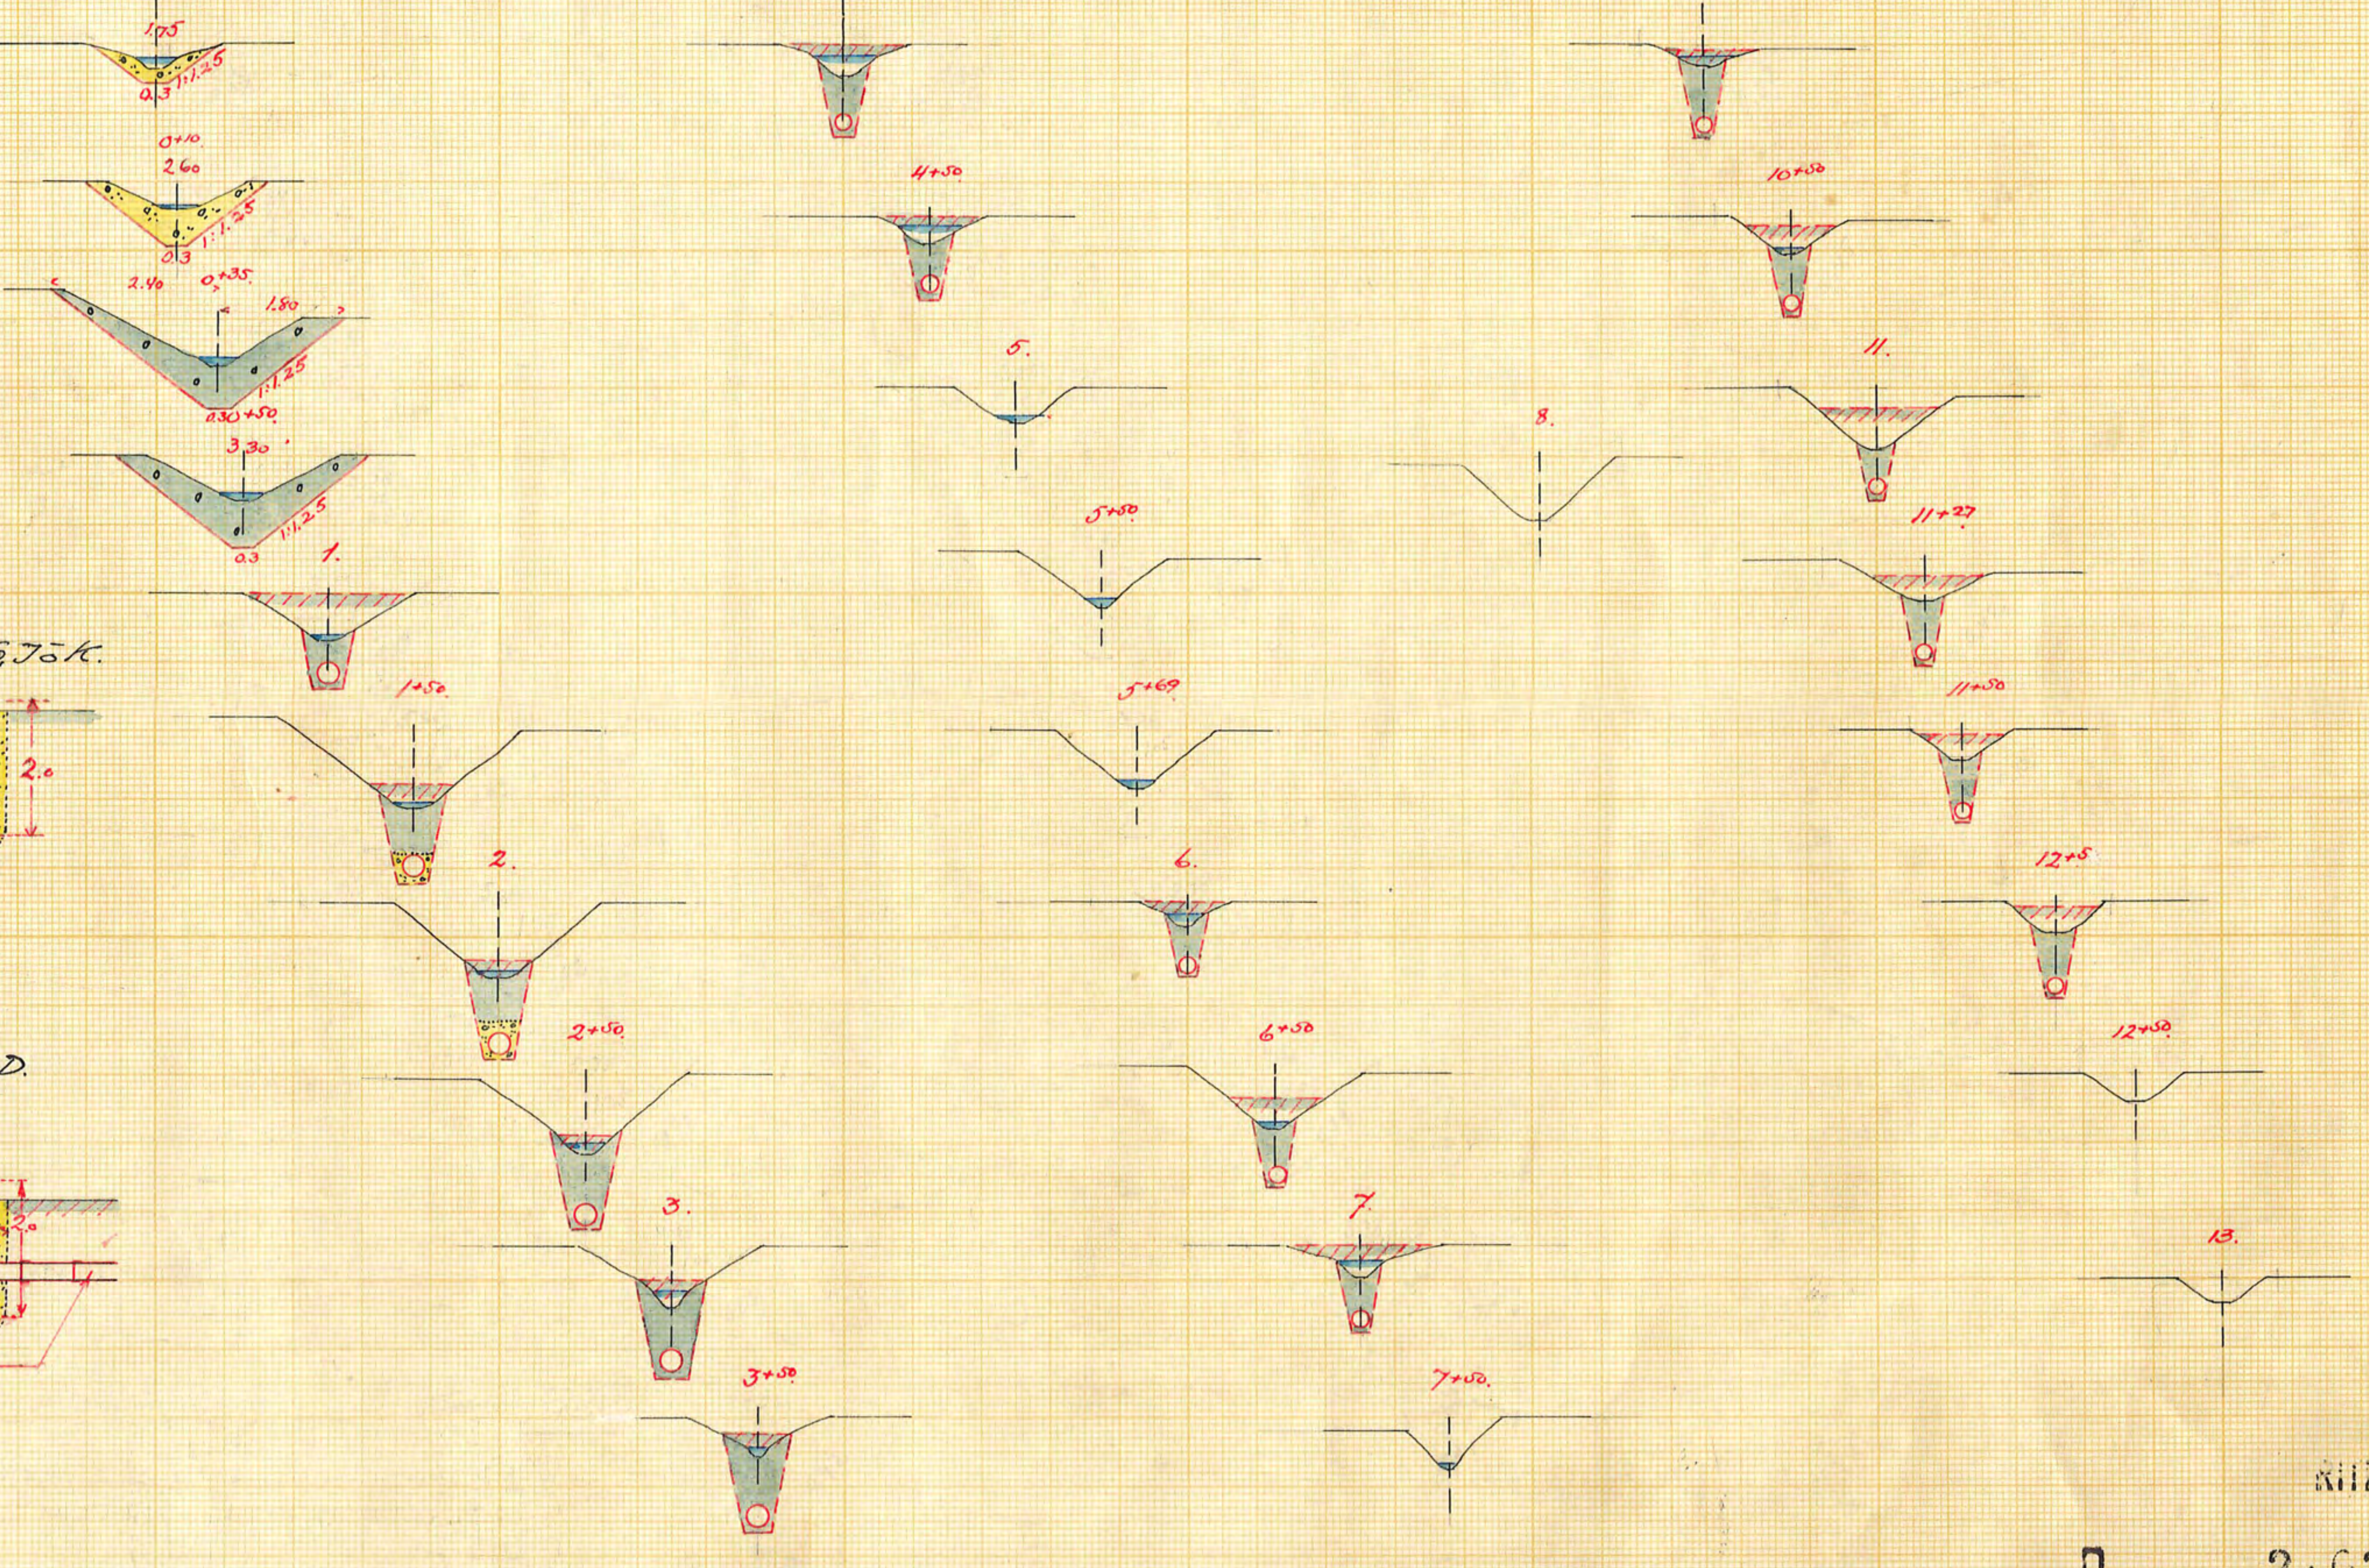

Avskrift.
Genom Kungl. Lantbruksstyrelsens beslut denna dag fastställd till efterrättelse vid arbetets utförande
Stockholm den 14 juni 1946.
På Kungl. Lantbruksstyrelsens vägnar:
Albert Smith
Avskriften bestyrkes å tjänstens vägnar:
Martin Lingström

KIIN.Nr 002
D 2-0365
43015.
Nr 382 Sörmland 2 rit