


Blad 1.

SÖDERBYGDENS
23 DEC. 1944
VATTENDOMSTOL

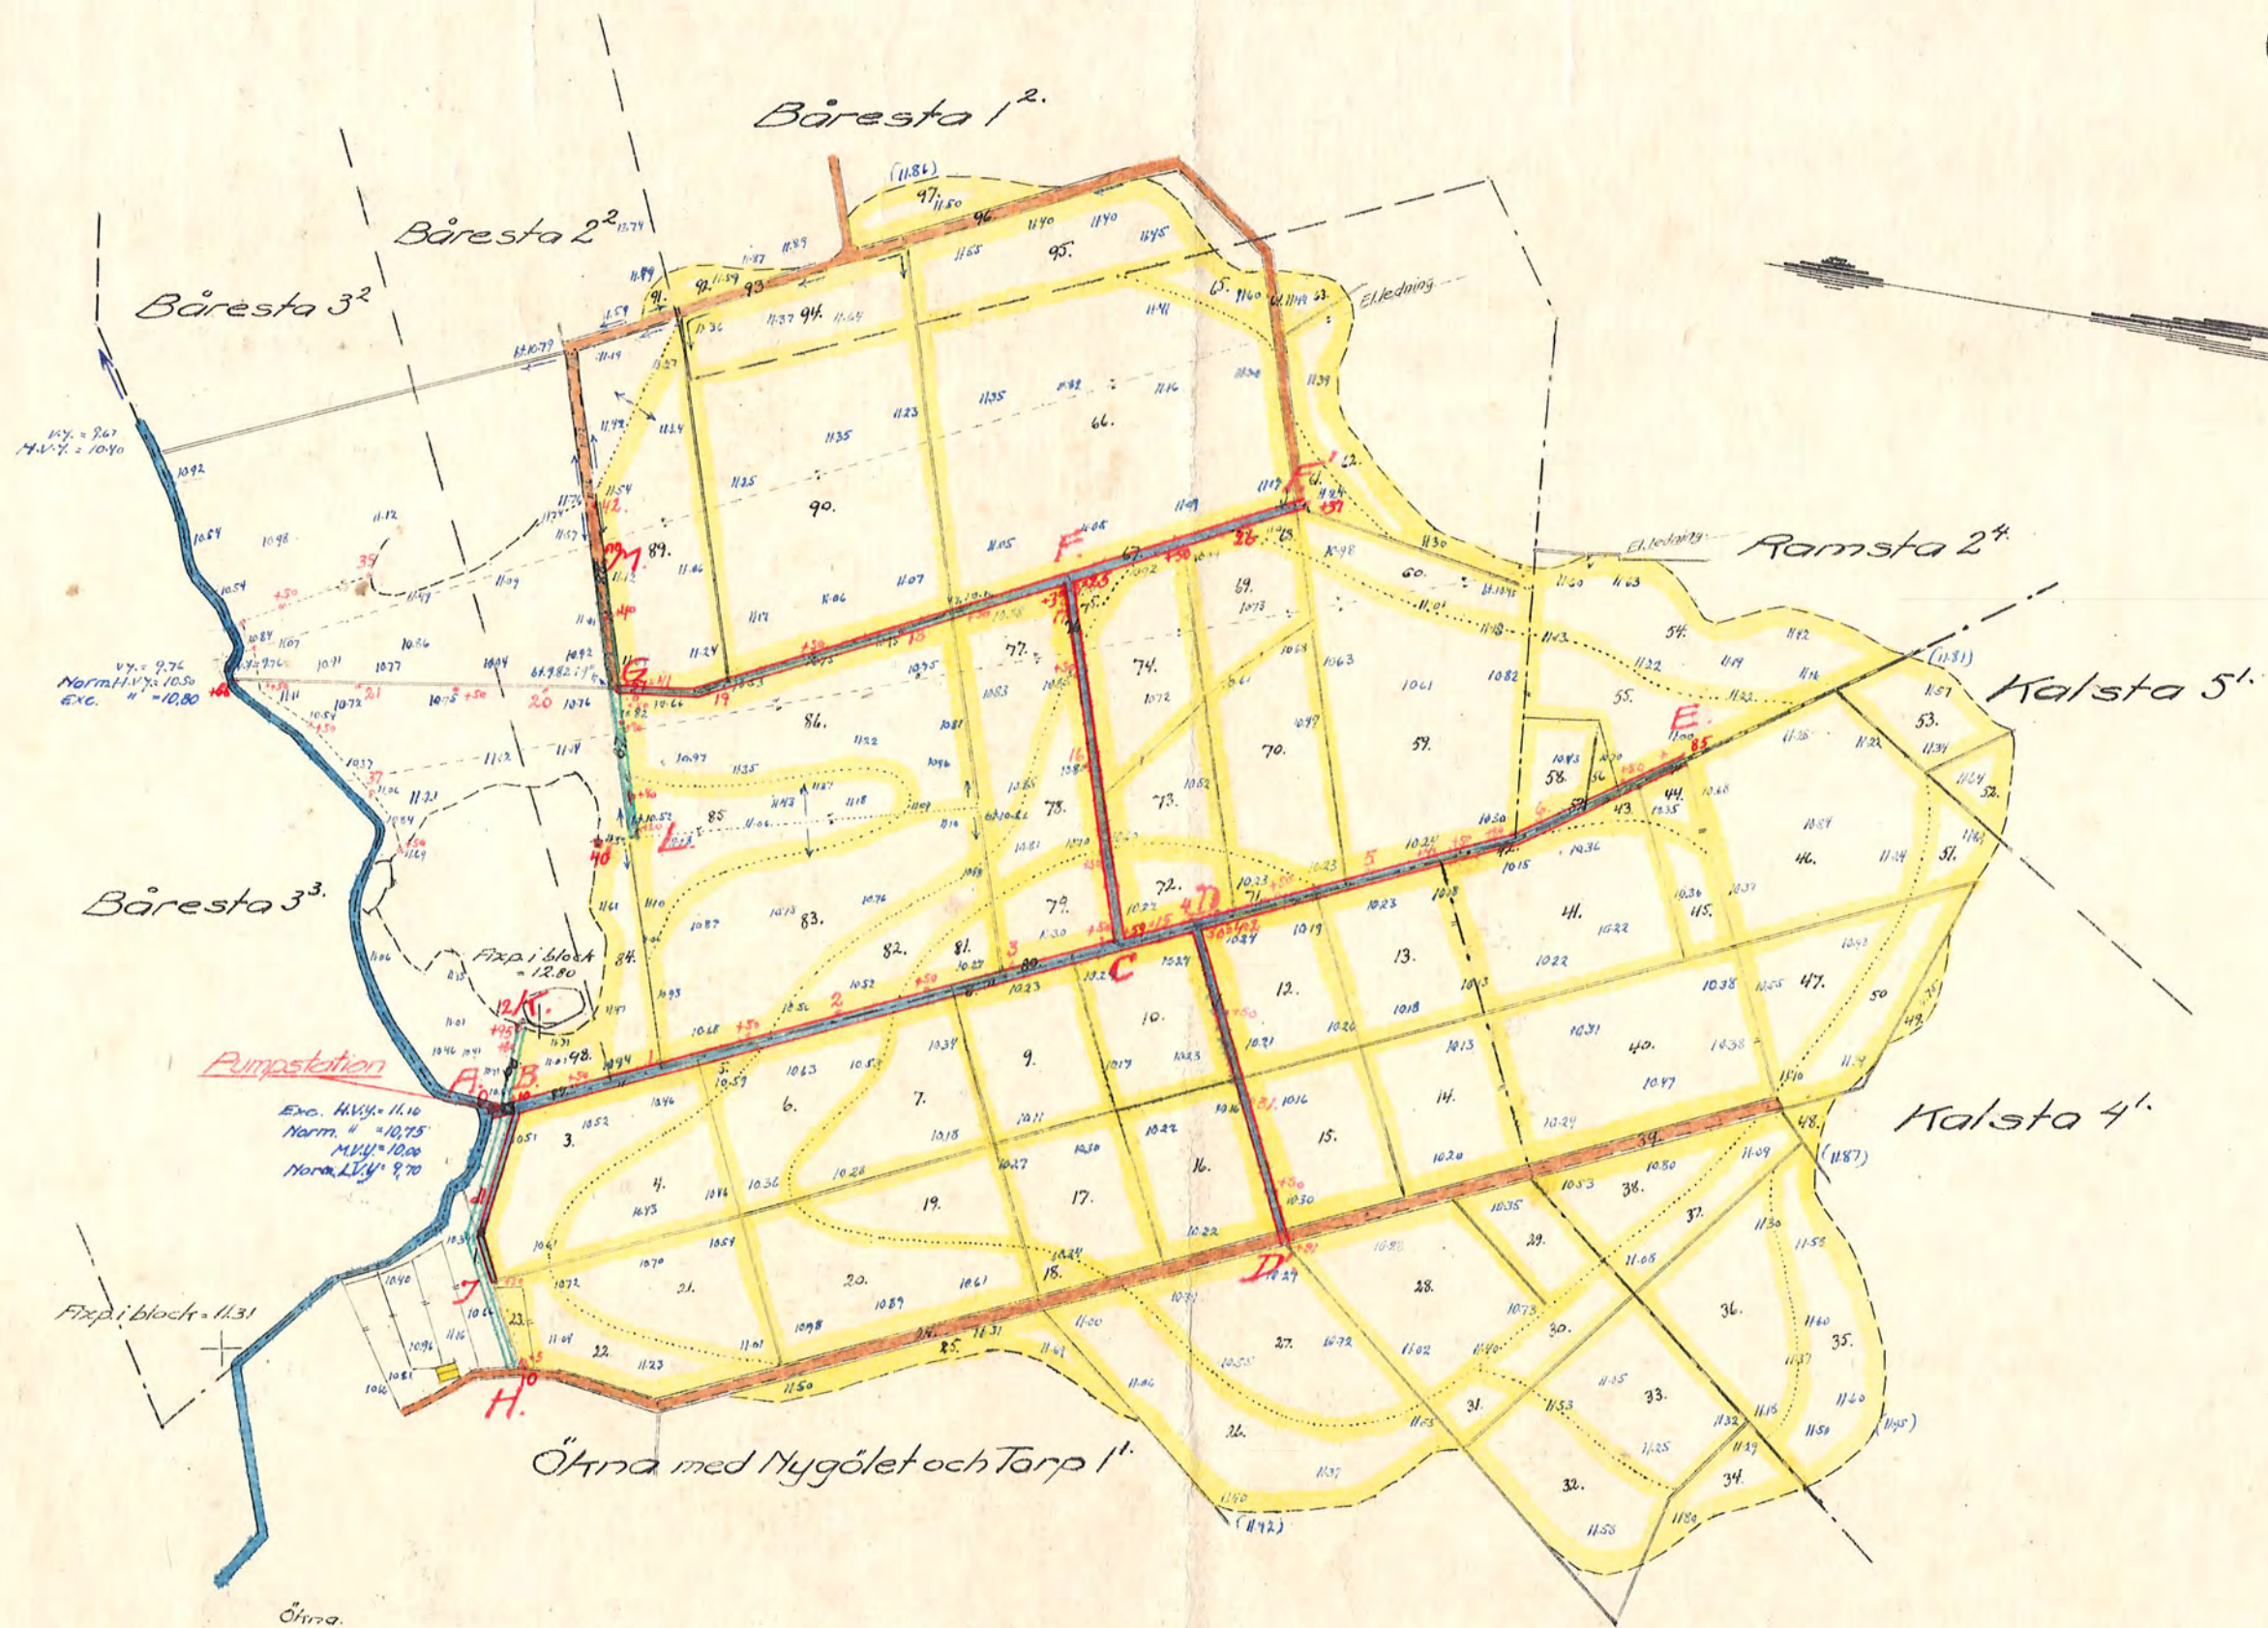

Gesam Hingl, Lantbrukstyrektor,
beslut denna dag att till efter-
rättelse vid arlators utgörande.

Stockholm den 28 februari 1946
På Hingl. Lantbrukstyrektors vägn
Albert Smith

Förslag
i 2 blad till utförande av
Ökna-Båresta invallningsföretag
i Floda socken, Södermanlands län,
upprättat vid laga synförrättning år 1943 av
Martin Hingstien
Statens lantbruksingenjör.

K.M.Nr 001

Skala 1:4000.
100 200 300 meter

3-0586

Nr 363 Lösenland 2 rit