Förslag till pumpstation vid Öhna-Båresta invallningsföretag.

Södermanlands län,

upprättat år 1943 av

Martin Ingström

Statens lantbruksingenjör.

Skala 1:100.

0 1 2 3 4 5 6 7 8 meter.

Exc. H.V.Y. +11.10

Norm. H.V.Y. +10.75

M.V.Y. +10.00

Norm. L.V.Y. +9.70

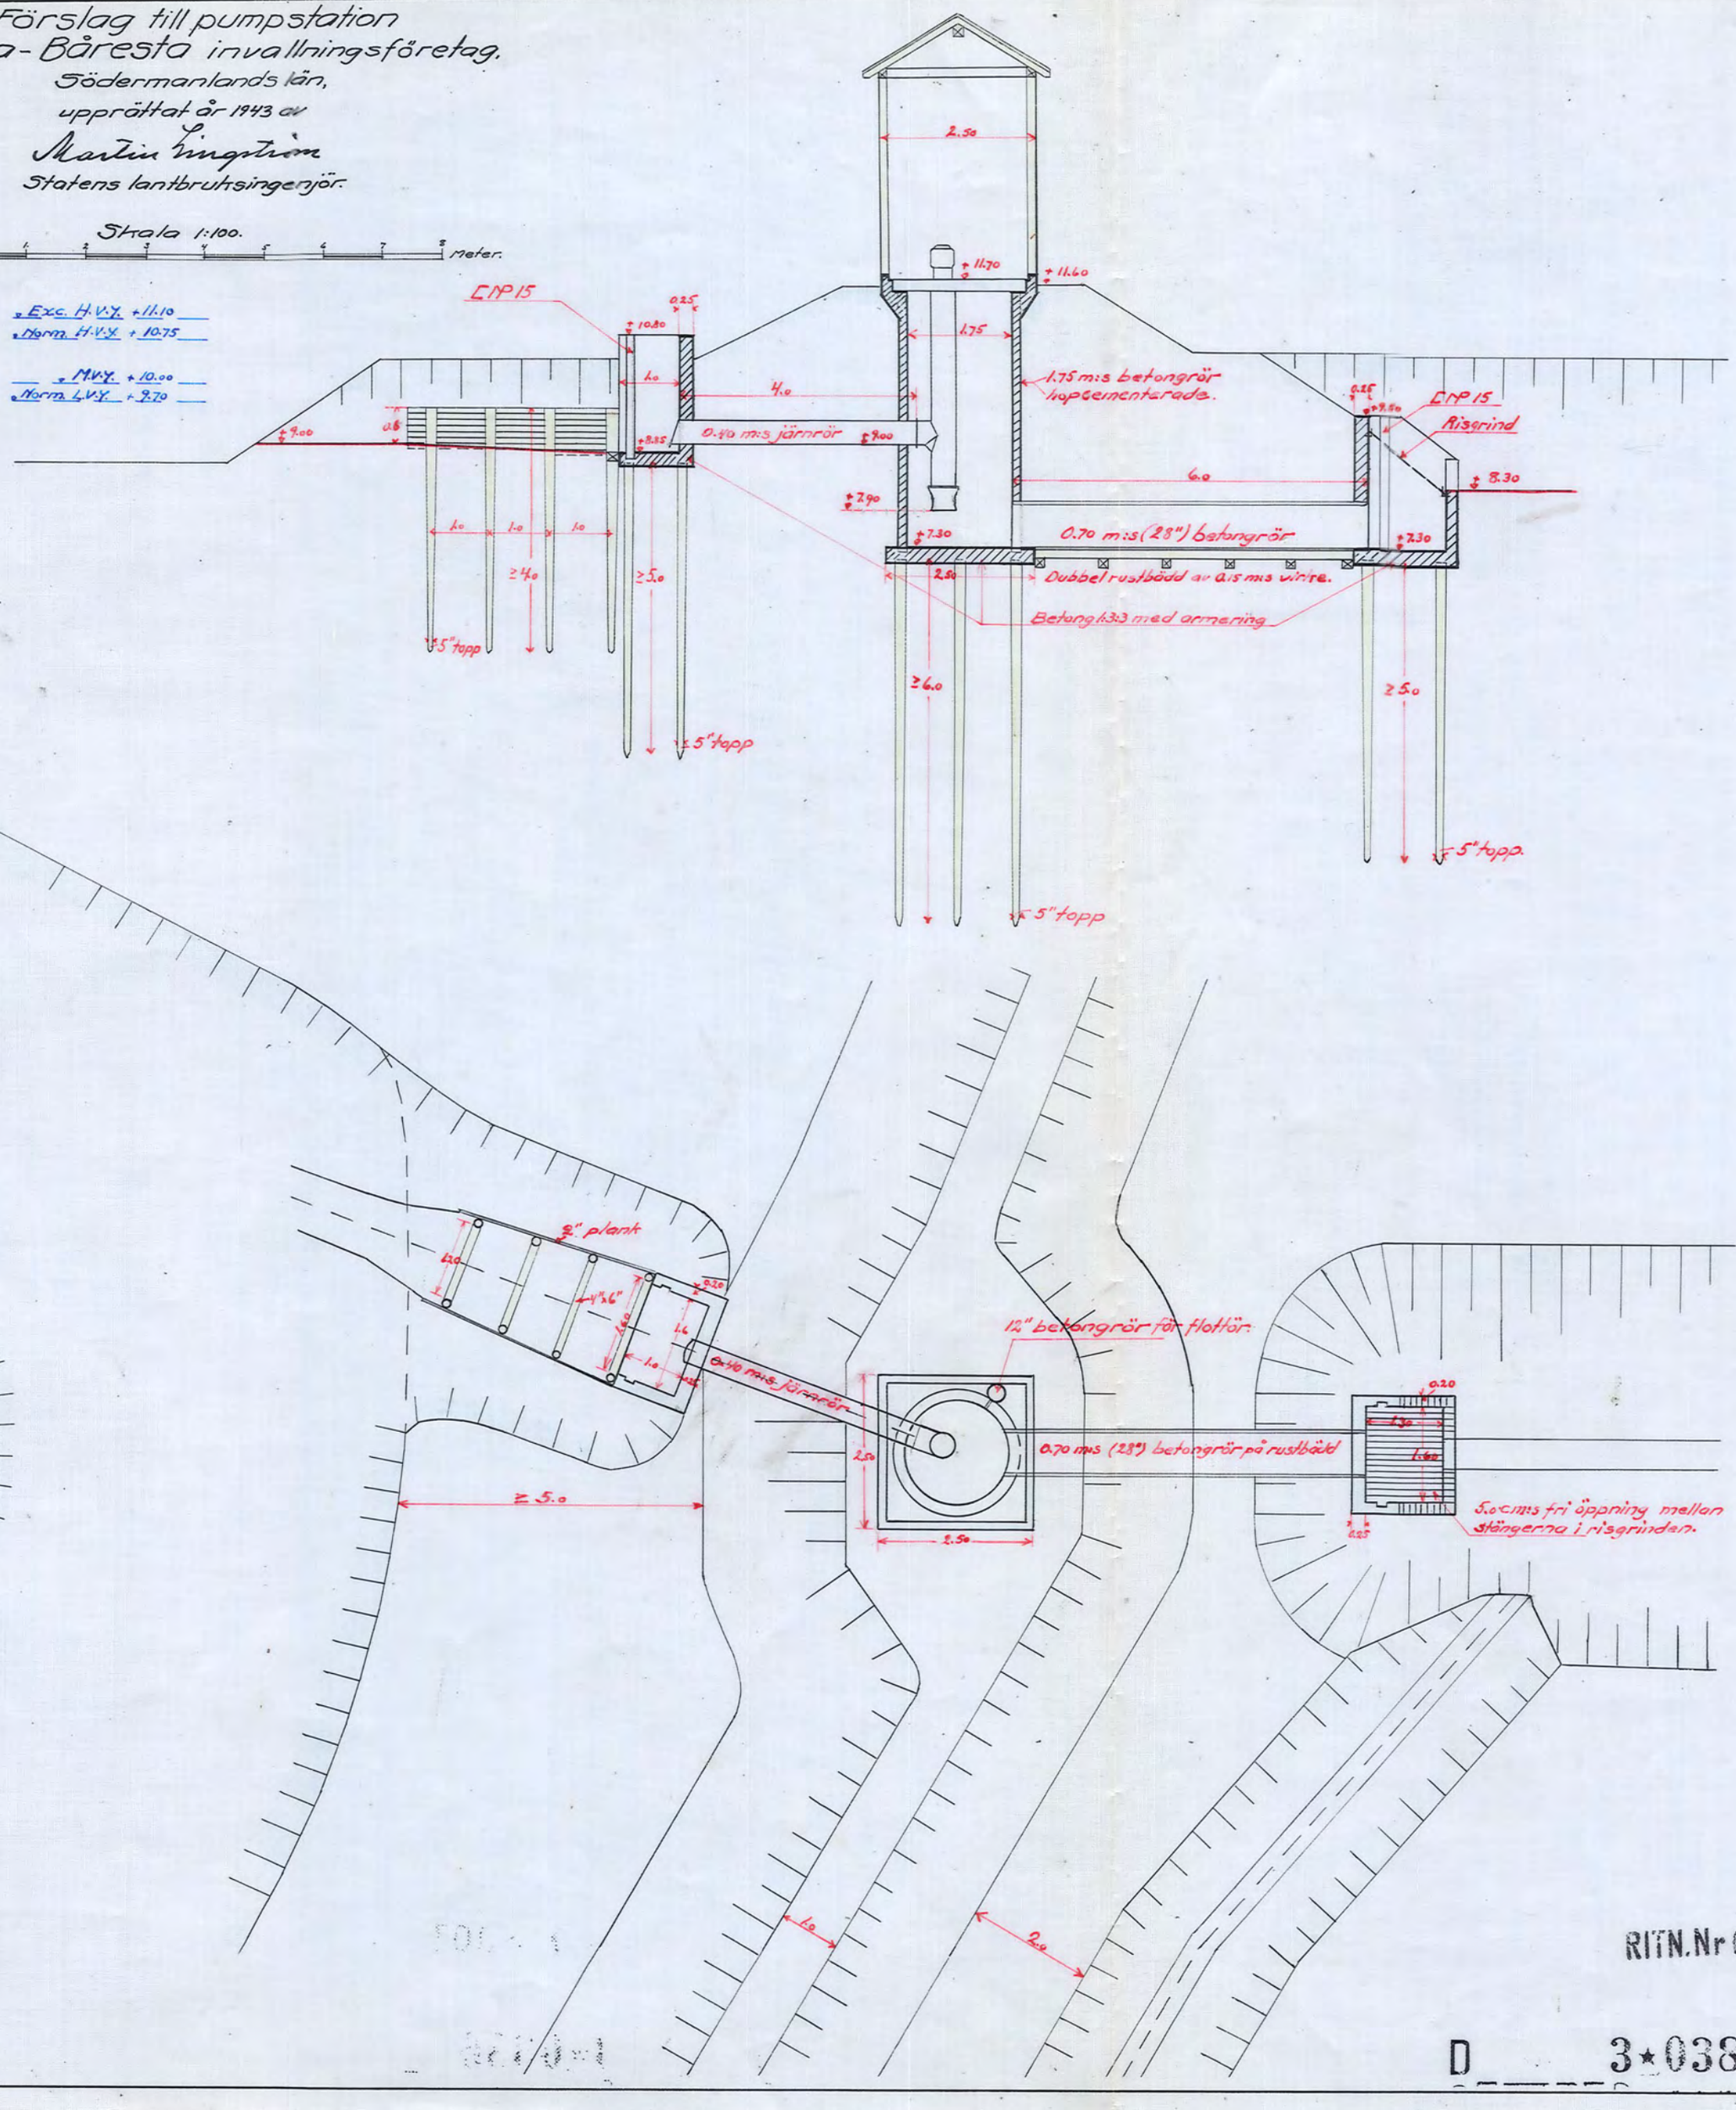

RITN.Nr 003

D 3★0386