
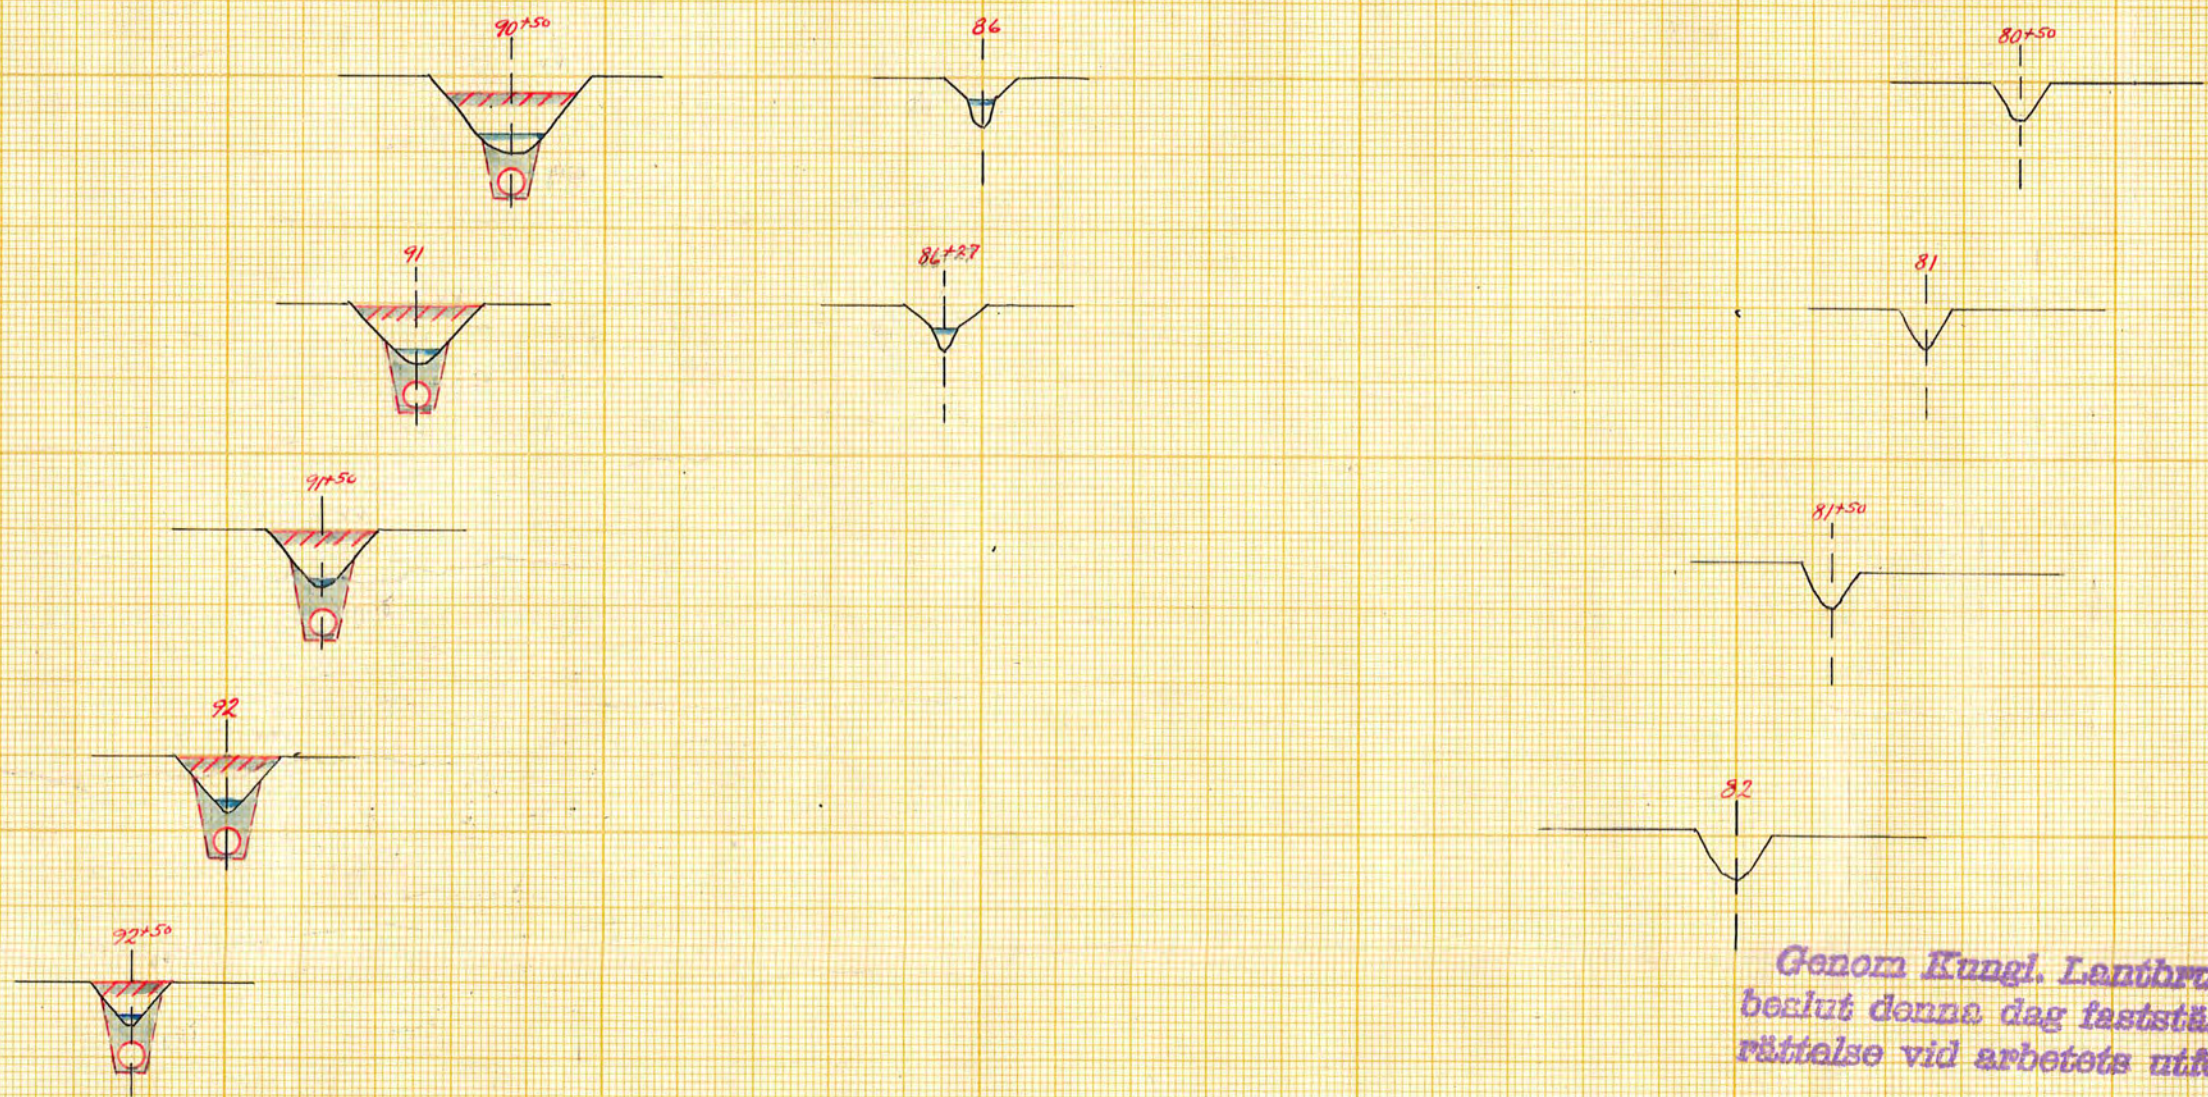
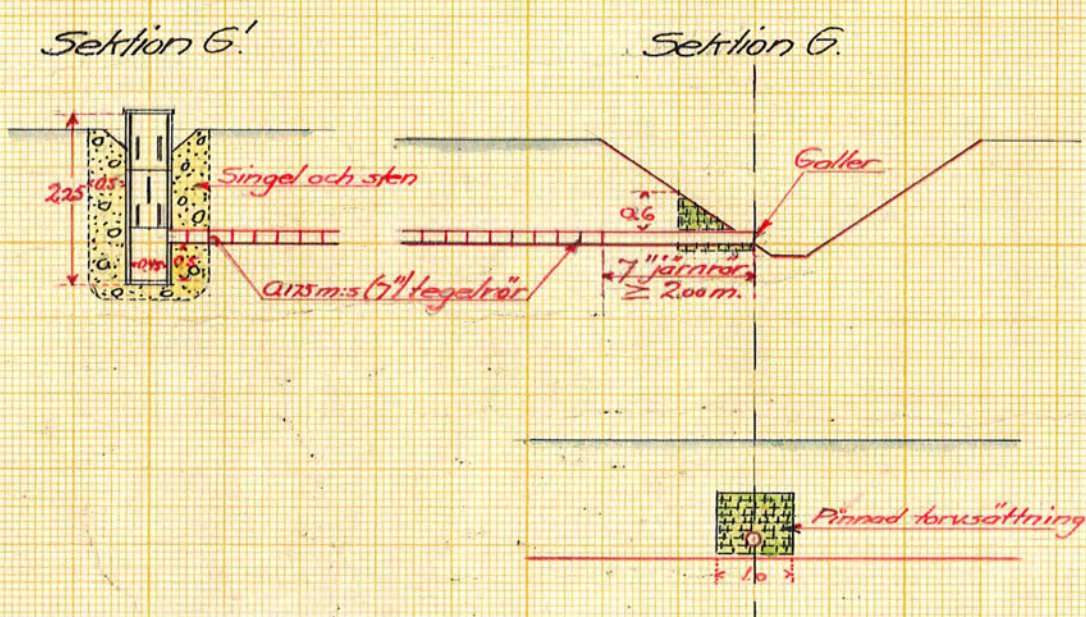


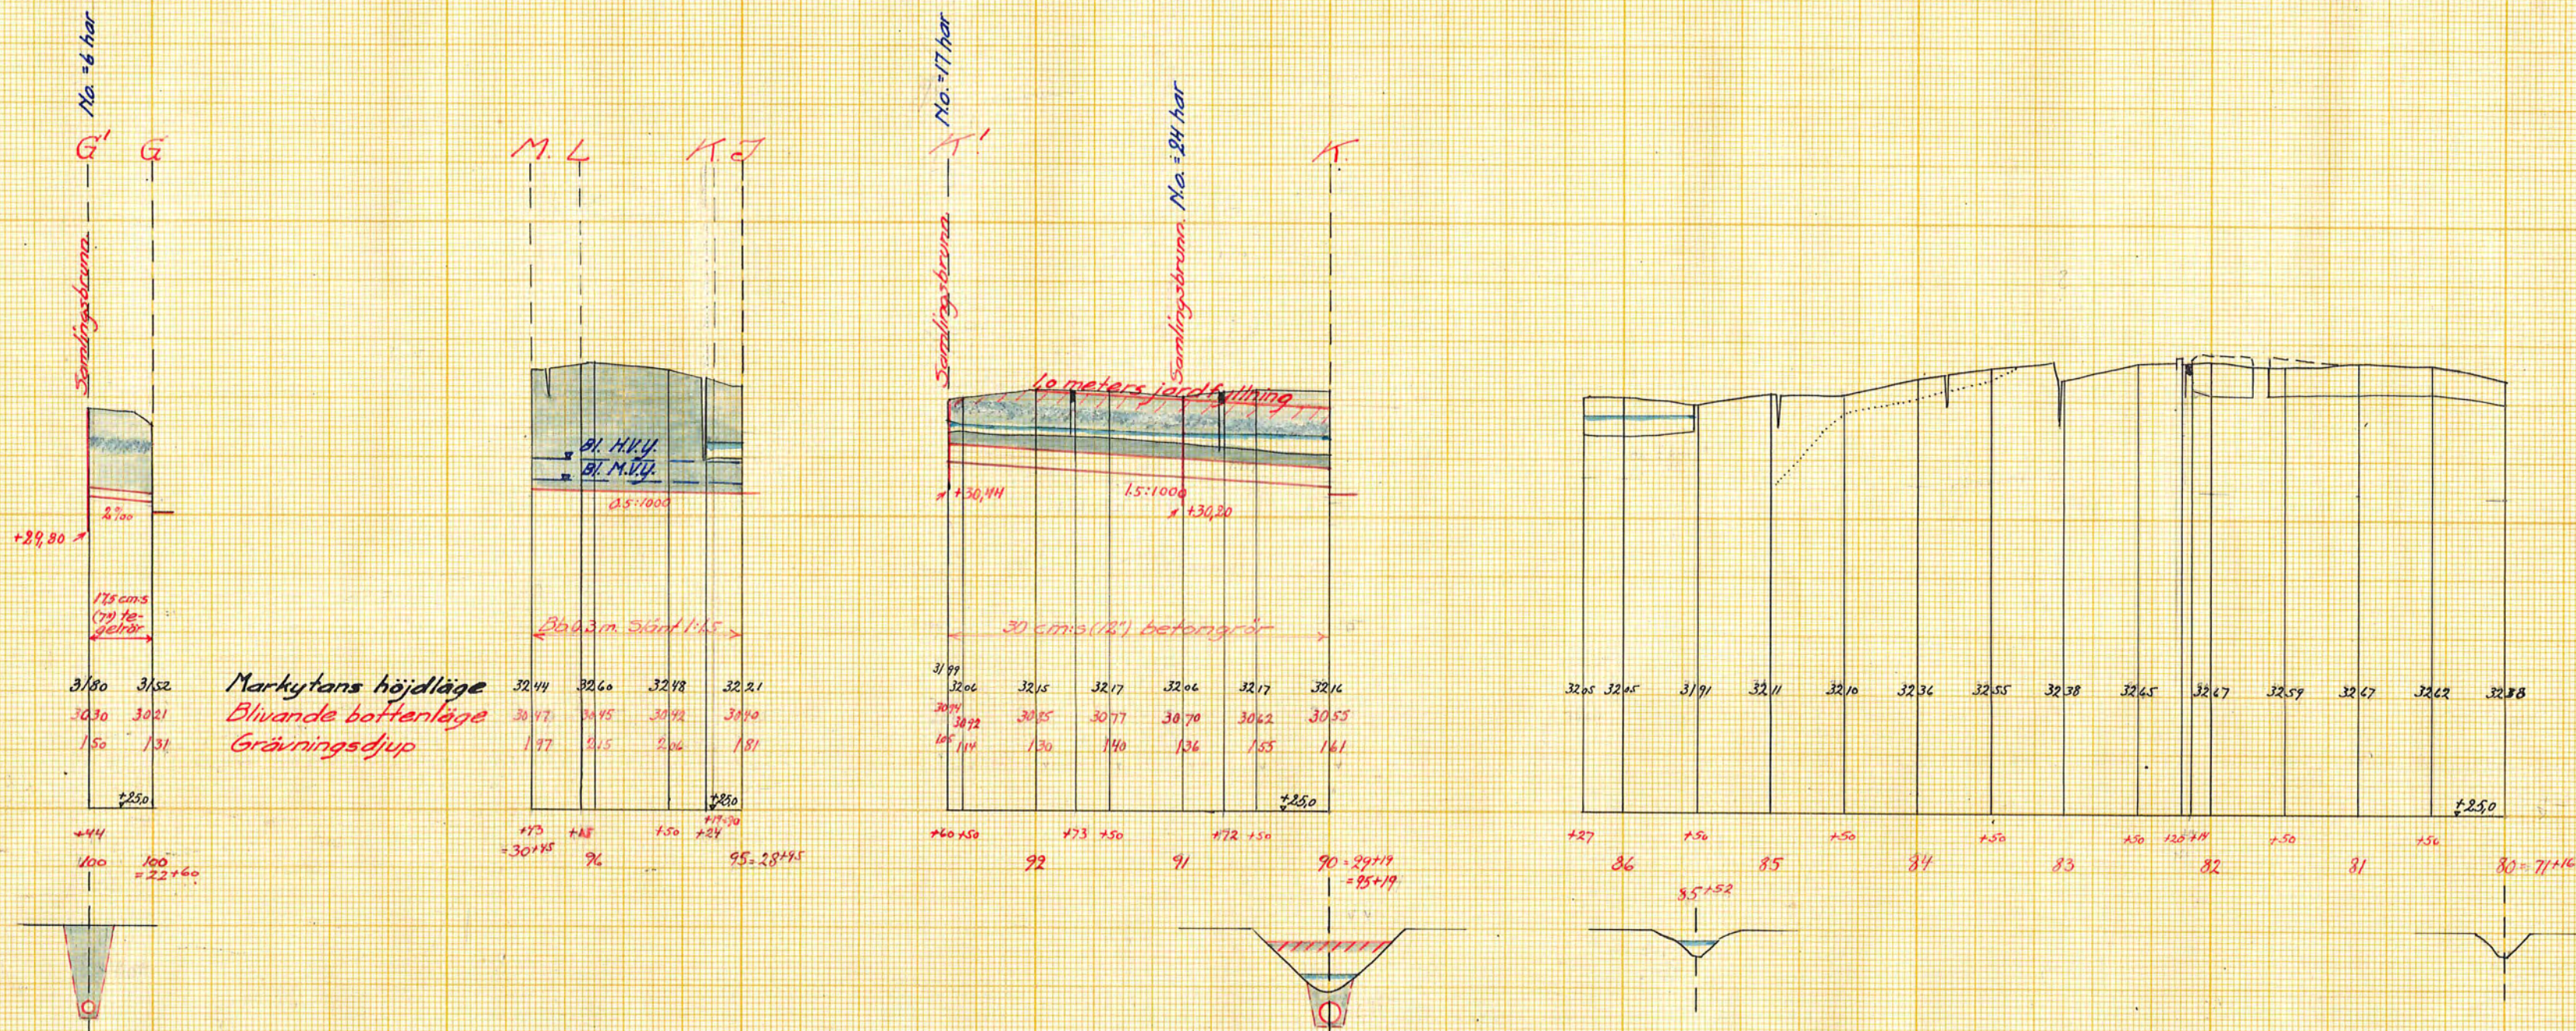


Genom Kungl. Lantbruksstyrelsens beslut denna dag fastställd till ett rättelse vid arbetets utförande.

Stockholm den 21 febr. 1948
På Kungl. Lantbruksstyrelsens v 12

Robert Pruitt

Torrläggningsföretaget
Jordbron-Djelp
i Stigtornta och Nikolai socknar,
Södermanlands län,
upprättat åren 1943-1944 av
Martin Ljungström
Statens lantbruksingenjör.

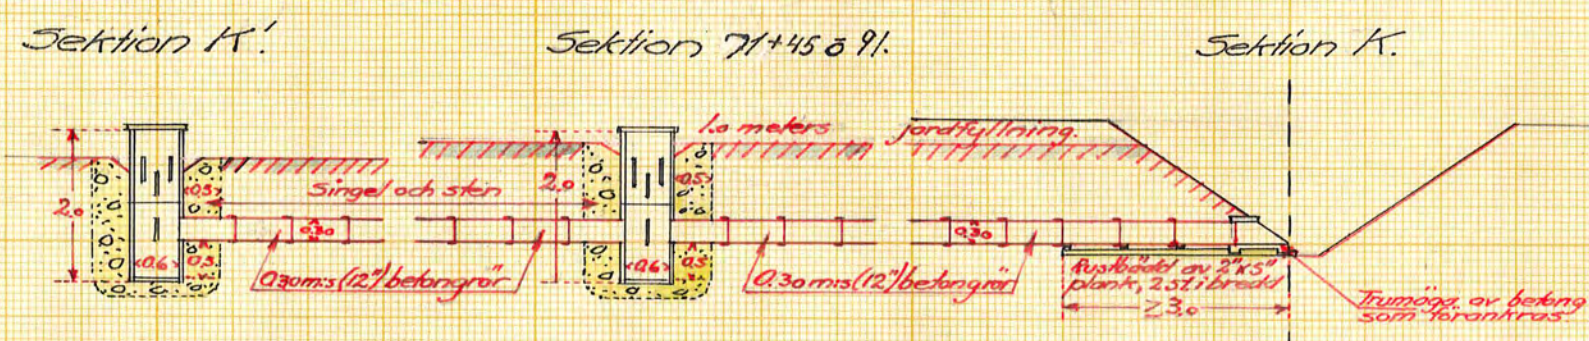

Skala:
För längd 1:4000.
För höjd, sektion- och broritningar 1:100.

KITT.Nr007

D 7*0387 7

4301 S.

4301 S.
Ln 375 Lomland 7 pth