Bil. I 3.

Linjen Eklången-Arla.

Avloppsledning genom järnvägsbanken.

Skala 1:1000.

Tvärsektion.
Skala 1:100.

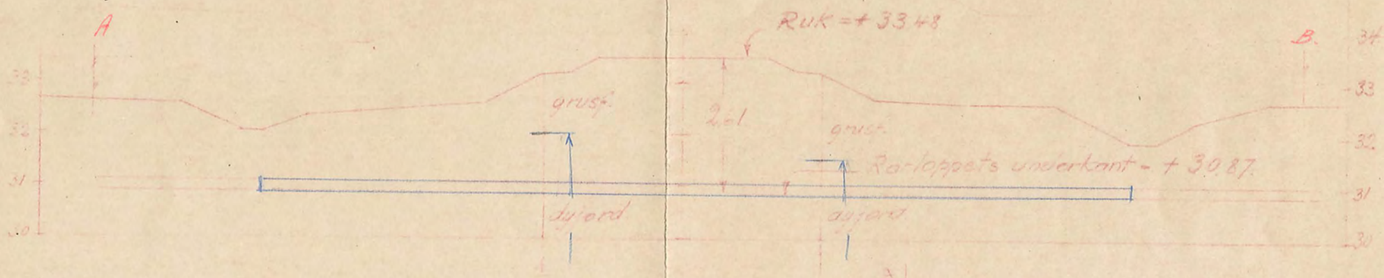

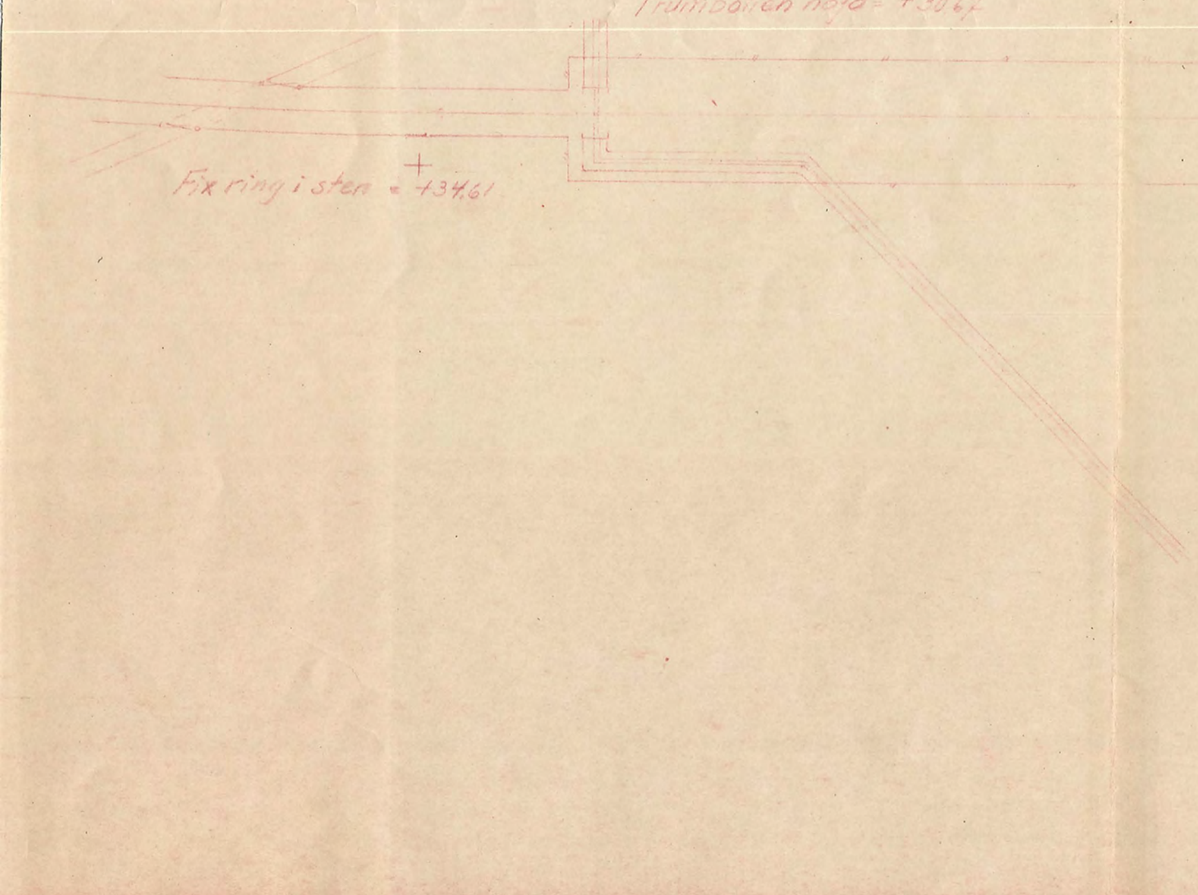

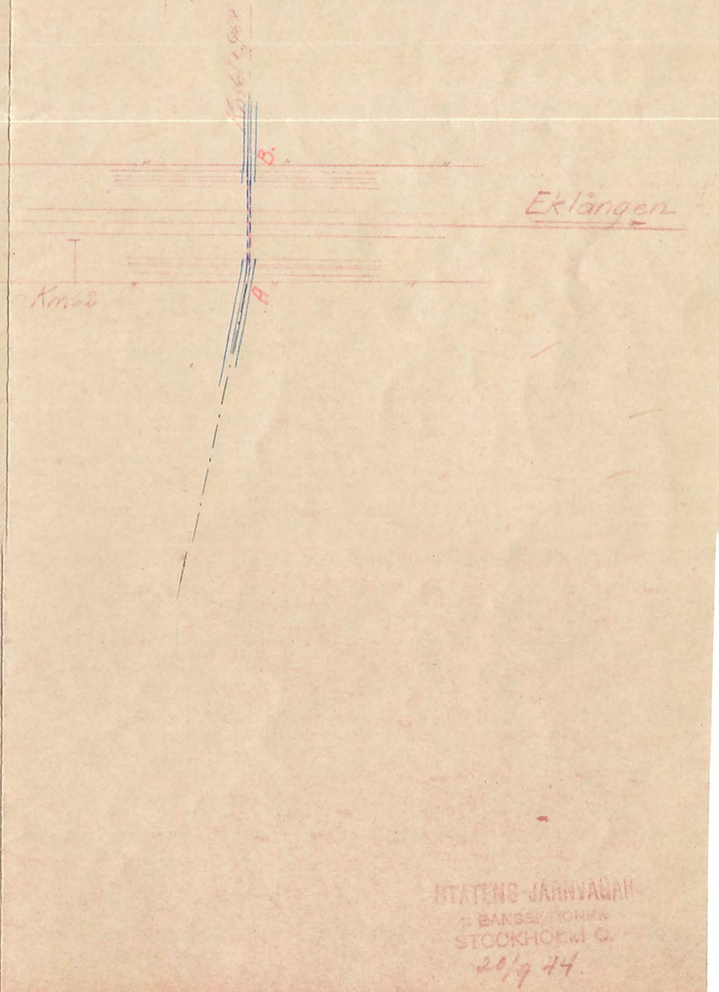

STATENS JÄRNVÄGAR
BANSEKTIONEN
STOCKHOLM C.
20/9 44.