Förslag till torrläggning af vattenskadade marker tillhörande Malstanäs, Sätra och Torps gårdar uti Forssa socken af Villåttinge och Vadsbro socken af Oppunda härad af Södermanlands län; upprättadt år 1903 af

Gust. Sandström,
statens landtbruksingenjör.

Nidmansexpedition
Linnéhandlingar

Afskrift

Genom Kungl. Maj:ts nådiga beslut den 6 September 1905 fastställd till efterrättelse vid arbetets utförande. Stockholm den 5 Oktober 1905

Fridolf Wijnbladh

H. Bernhardt.

KONG. VAT.- och VATTEN-BYGGNADSSTYRELSENS ARKIV

Förklaringar:
a utmärker markytan;
b " vattenytan vid afsägningen;
c " botten i gamla diket;
d " föreslagen bottenlinie;
e " jemförelseplan för afsägningen;
f " tvärsektion af diket.

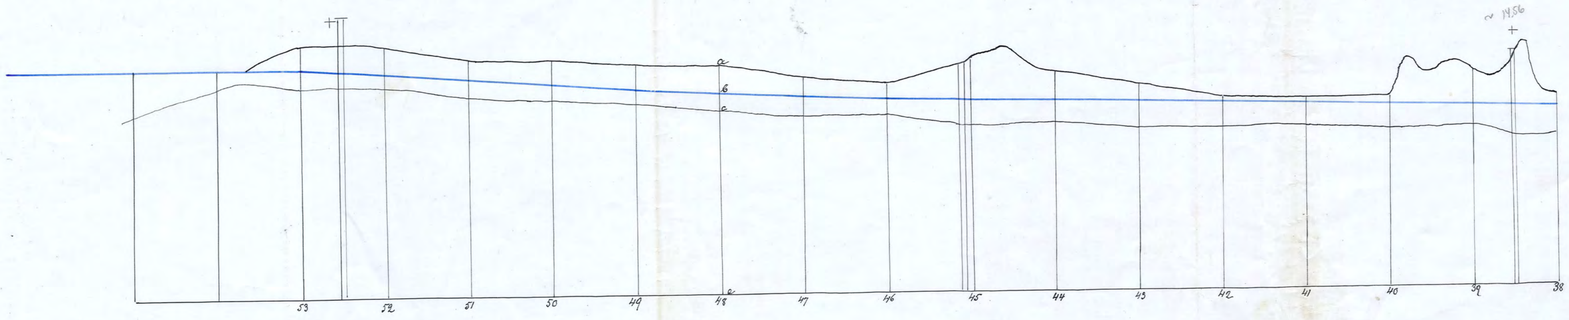

Bs

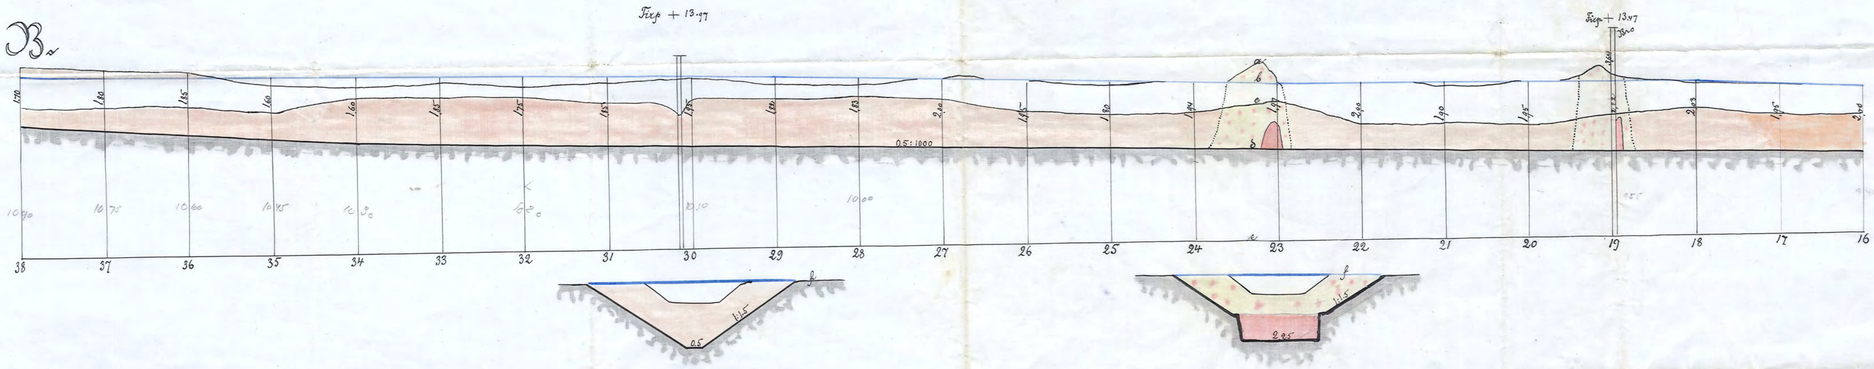

Fixp + 11.75

Ds — Dammkrön

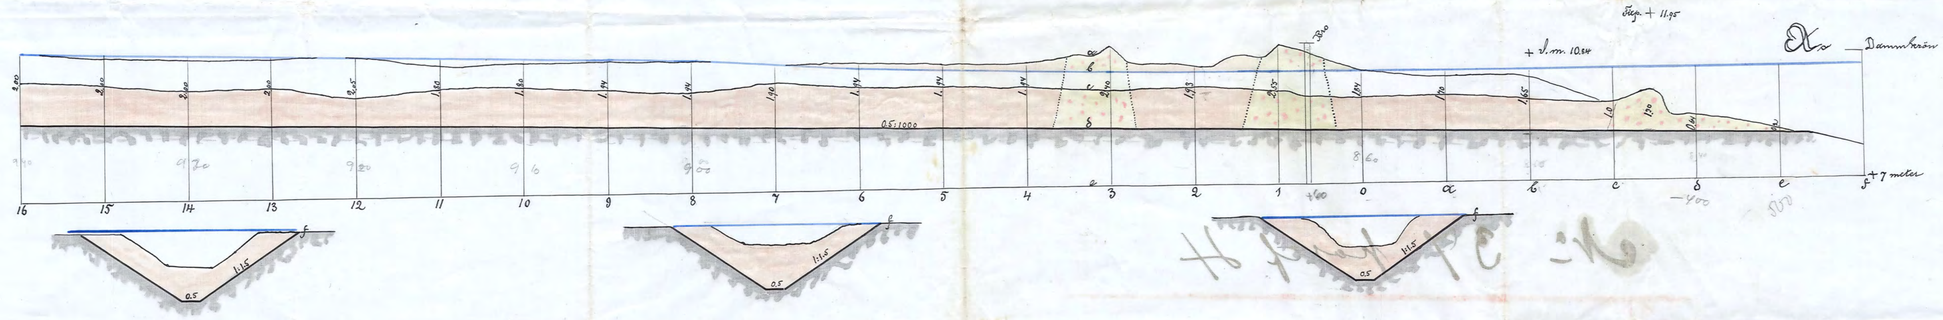

Bro vid Sätra.

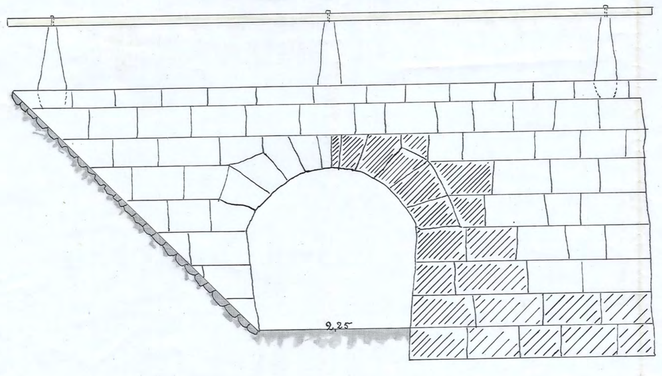

Skala för längden 1:1000
0 100 200 300 400 500 m.
Skala för höjd och sektioner 1:100.
0 1 2 3 4 5 6 7 8 9 10 m.
Skala för breddningarna 1:50
0 1 2 3 4 5 m.

Bro vid Nybro och Ändebol.

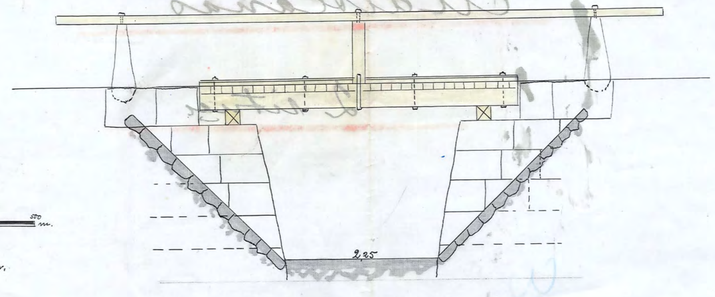

XIIN.Nr002
D 2*0039 2
Nr 37 Södermanl 2 rit.