Blad 1.

Förslag
i 2 blad
till utförande av torrläggningsföretaget

Åsby-Norrby

i Strängnäs socken, Södermanlands län,
upprättat vid laga syneförrättning år 1945 av

Martin Lingström
Statens lantbruksingenjör

Skala 1:4000.

meter 100 50 0 100 200 300 400 meter

Kungl. Lantbruksstyrelsens
Kulturtekniska byrås arkiv

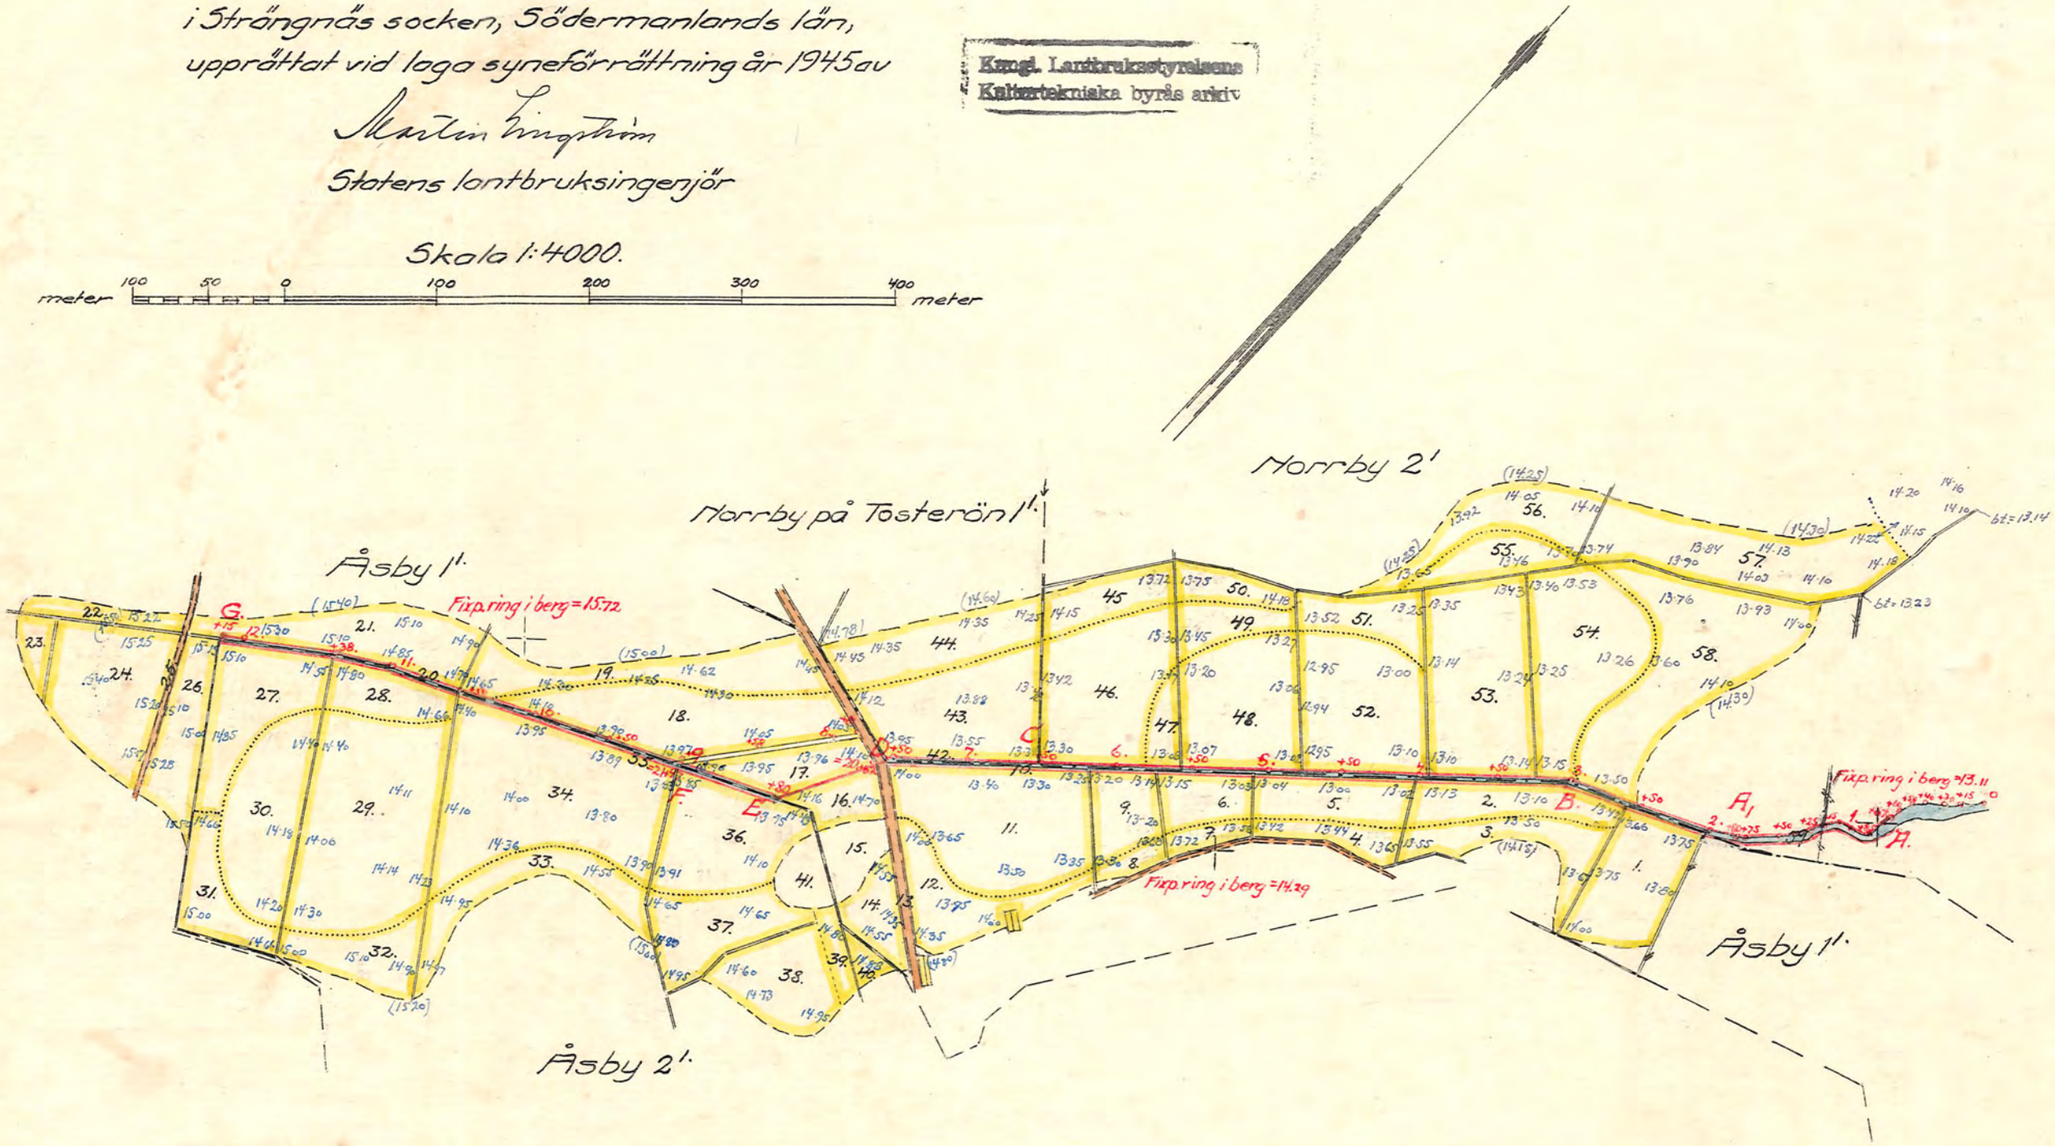

Genom Kungl. Lantbruksstyrelsens beslut denna dag har ändring i för företaget fastställd plan medgivits i enlighet med av Styrelsen å betänkandet gjord påskrift.
Stockholm den 29 juli 1949.
På Kungl. Lantbruksstyrelsens vägnar
Hj. Forsman.

KTH.Nr C01

D 2*6893 /

Ln 384 Förmånt 2 sitter

0-plan = slusströskeln i Stockholm.