Blad 1.

Förslag
i 4 blad till utförande av
Norasjöns sänkningsföretag
i Trosa-Vagnhärads och Hölö socknar, Södermanlands län:
upprättat vid laga syneförrättning år 1944 av
Martin Ingström
Statens lantbruksingenjör.

Skala 1:4000
meter 100 50 0 100 200 300 400 meter.

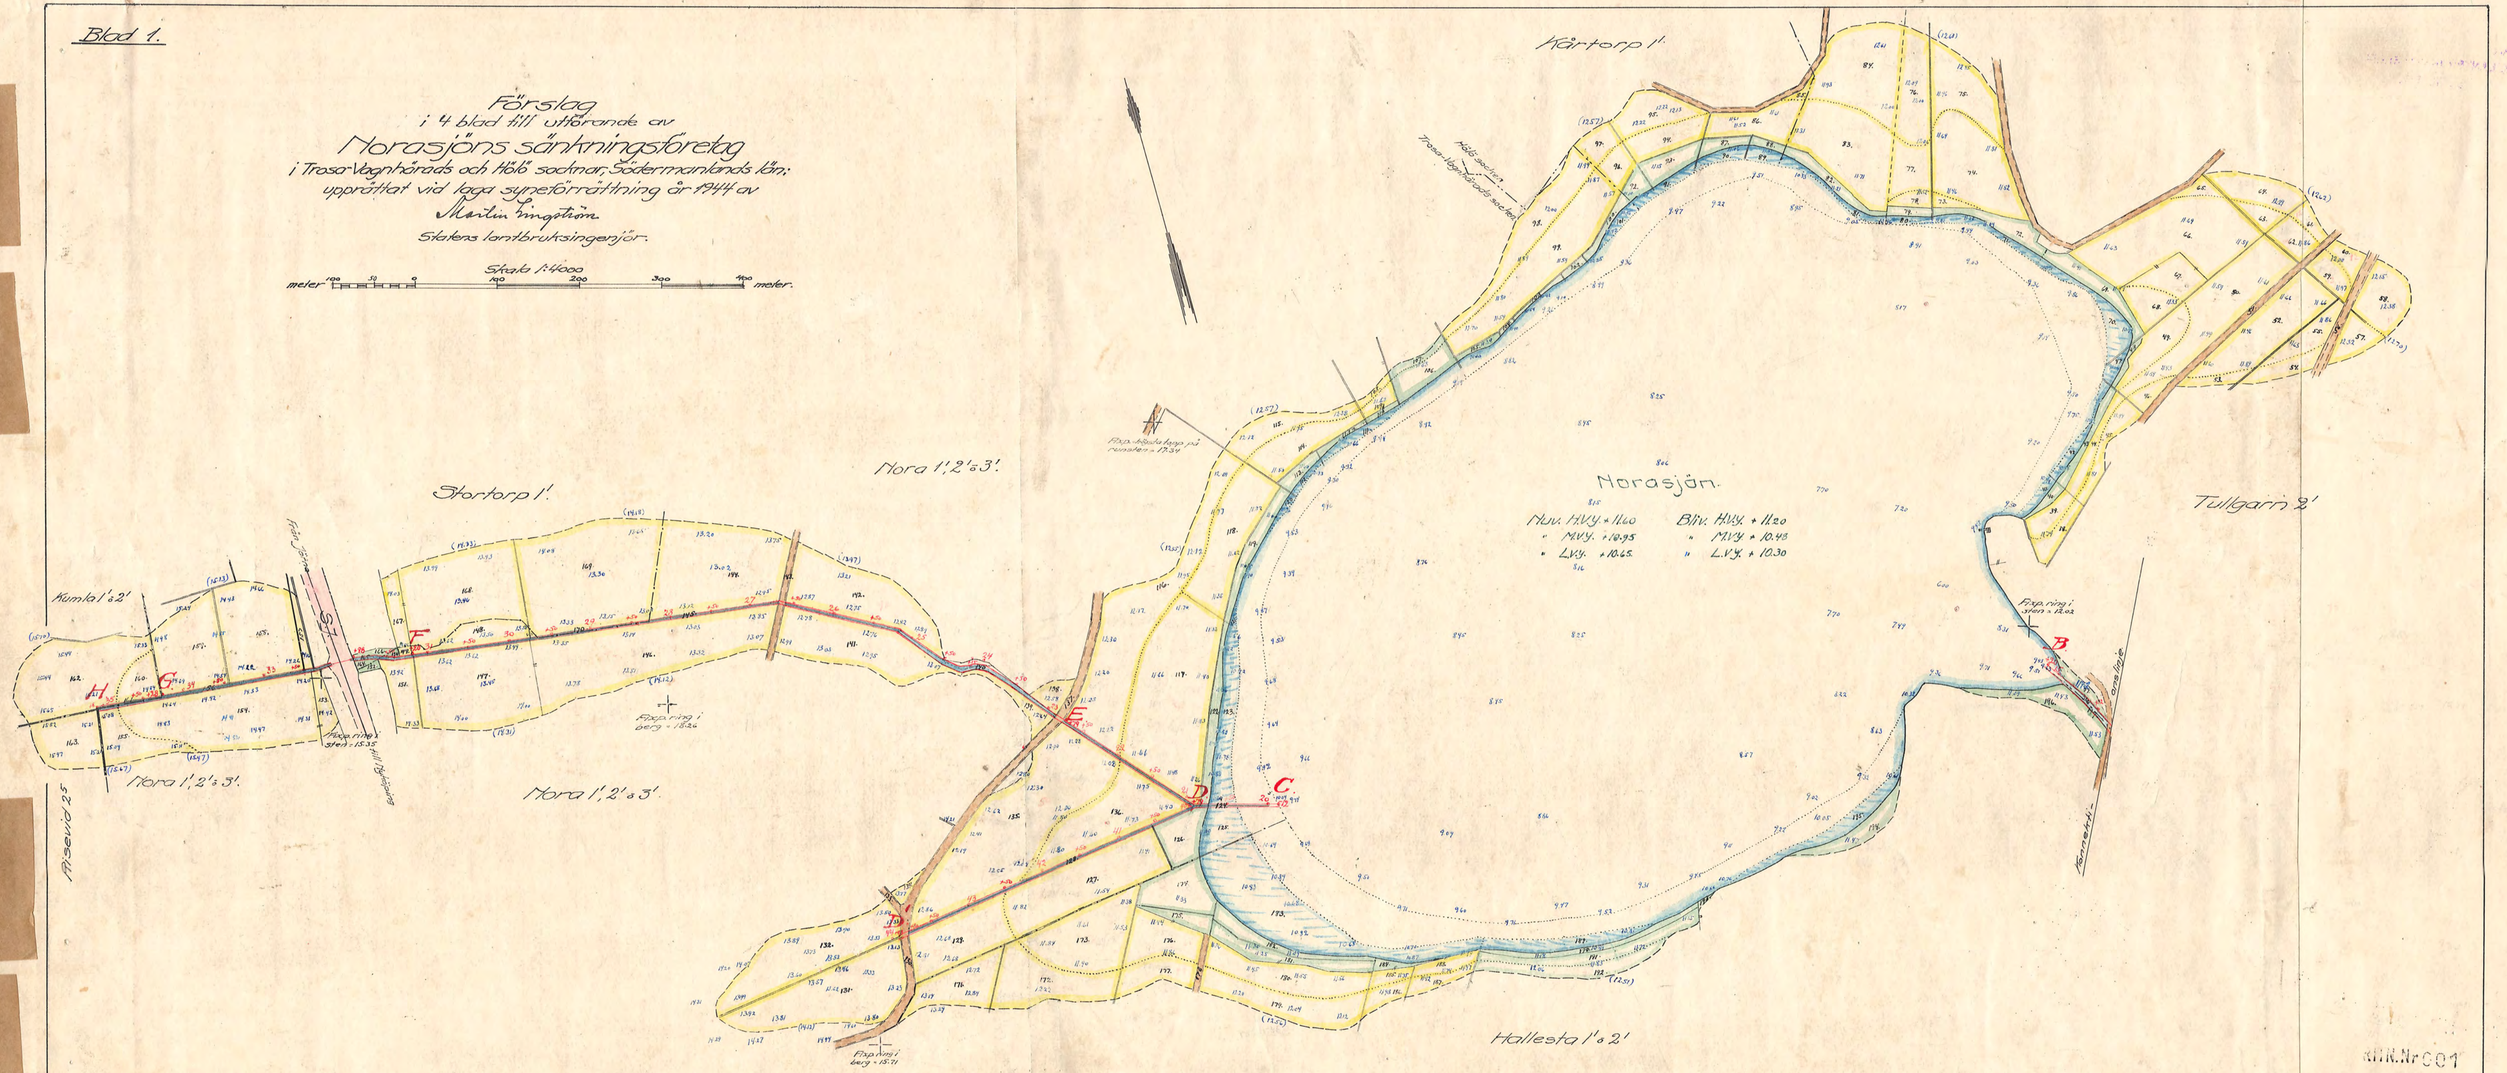

Höjdsiffror +10.00 meter över Sveriges officiella höjdsystem.

K.H.N. Nr C 01

D 4:6884 1

Ar 1944 Sörmland Arkiv