


Blad 2.

Norasjöns sänkningsförelag
i Trosa-Vagnhärad's och Hölös socknar, Södermanlands län,
upprättat år 1944 av
Martin Lingsjö
Statens lantbruksingenjör.

Skala 1:4000
meter 100 50 0 100 200 300 400 meter.

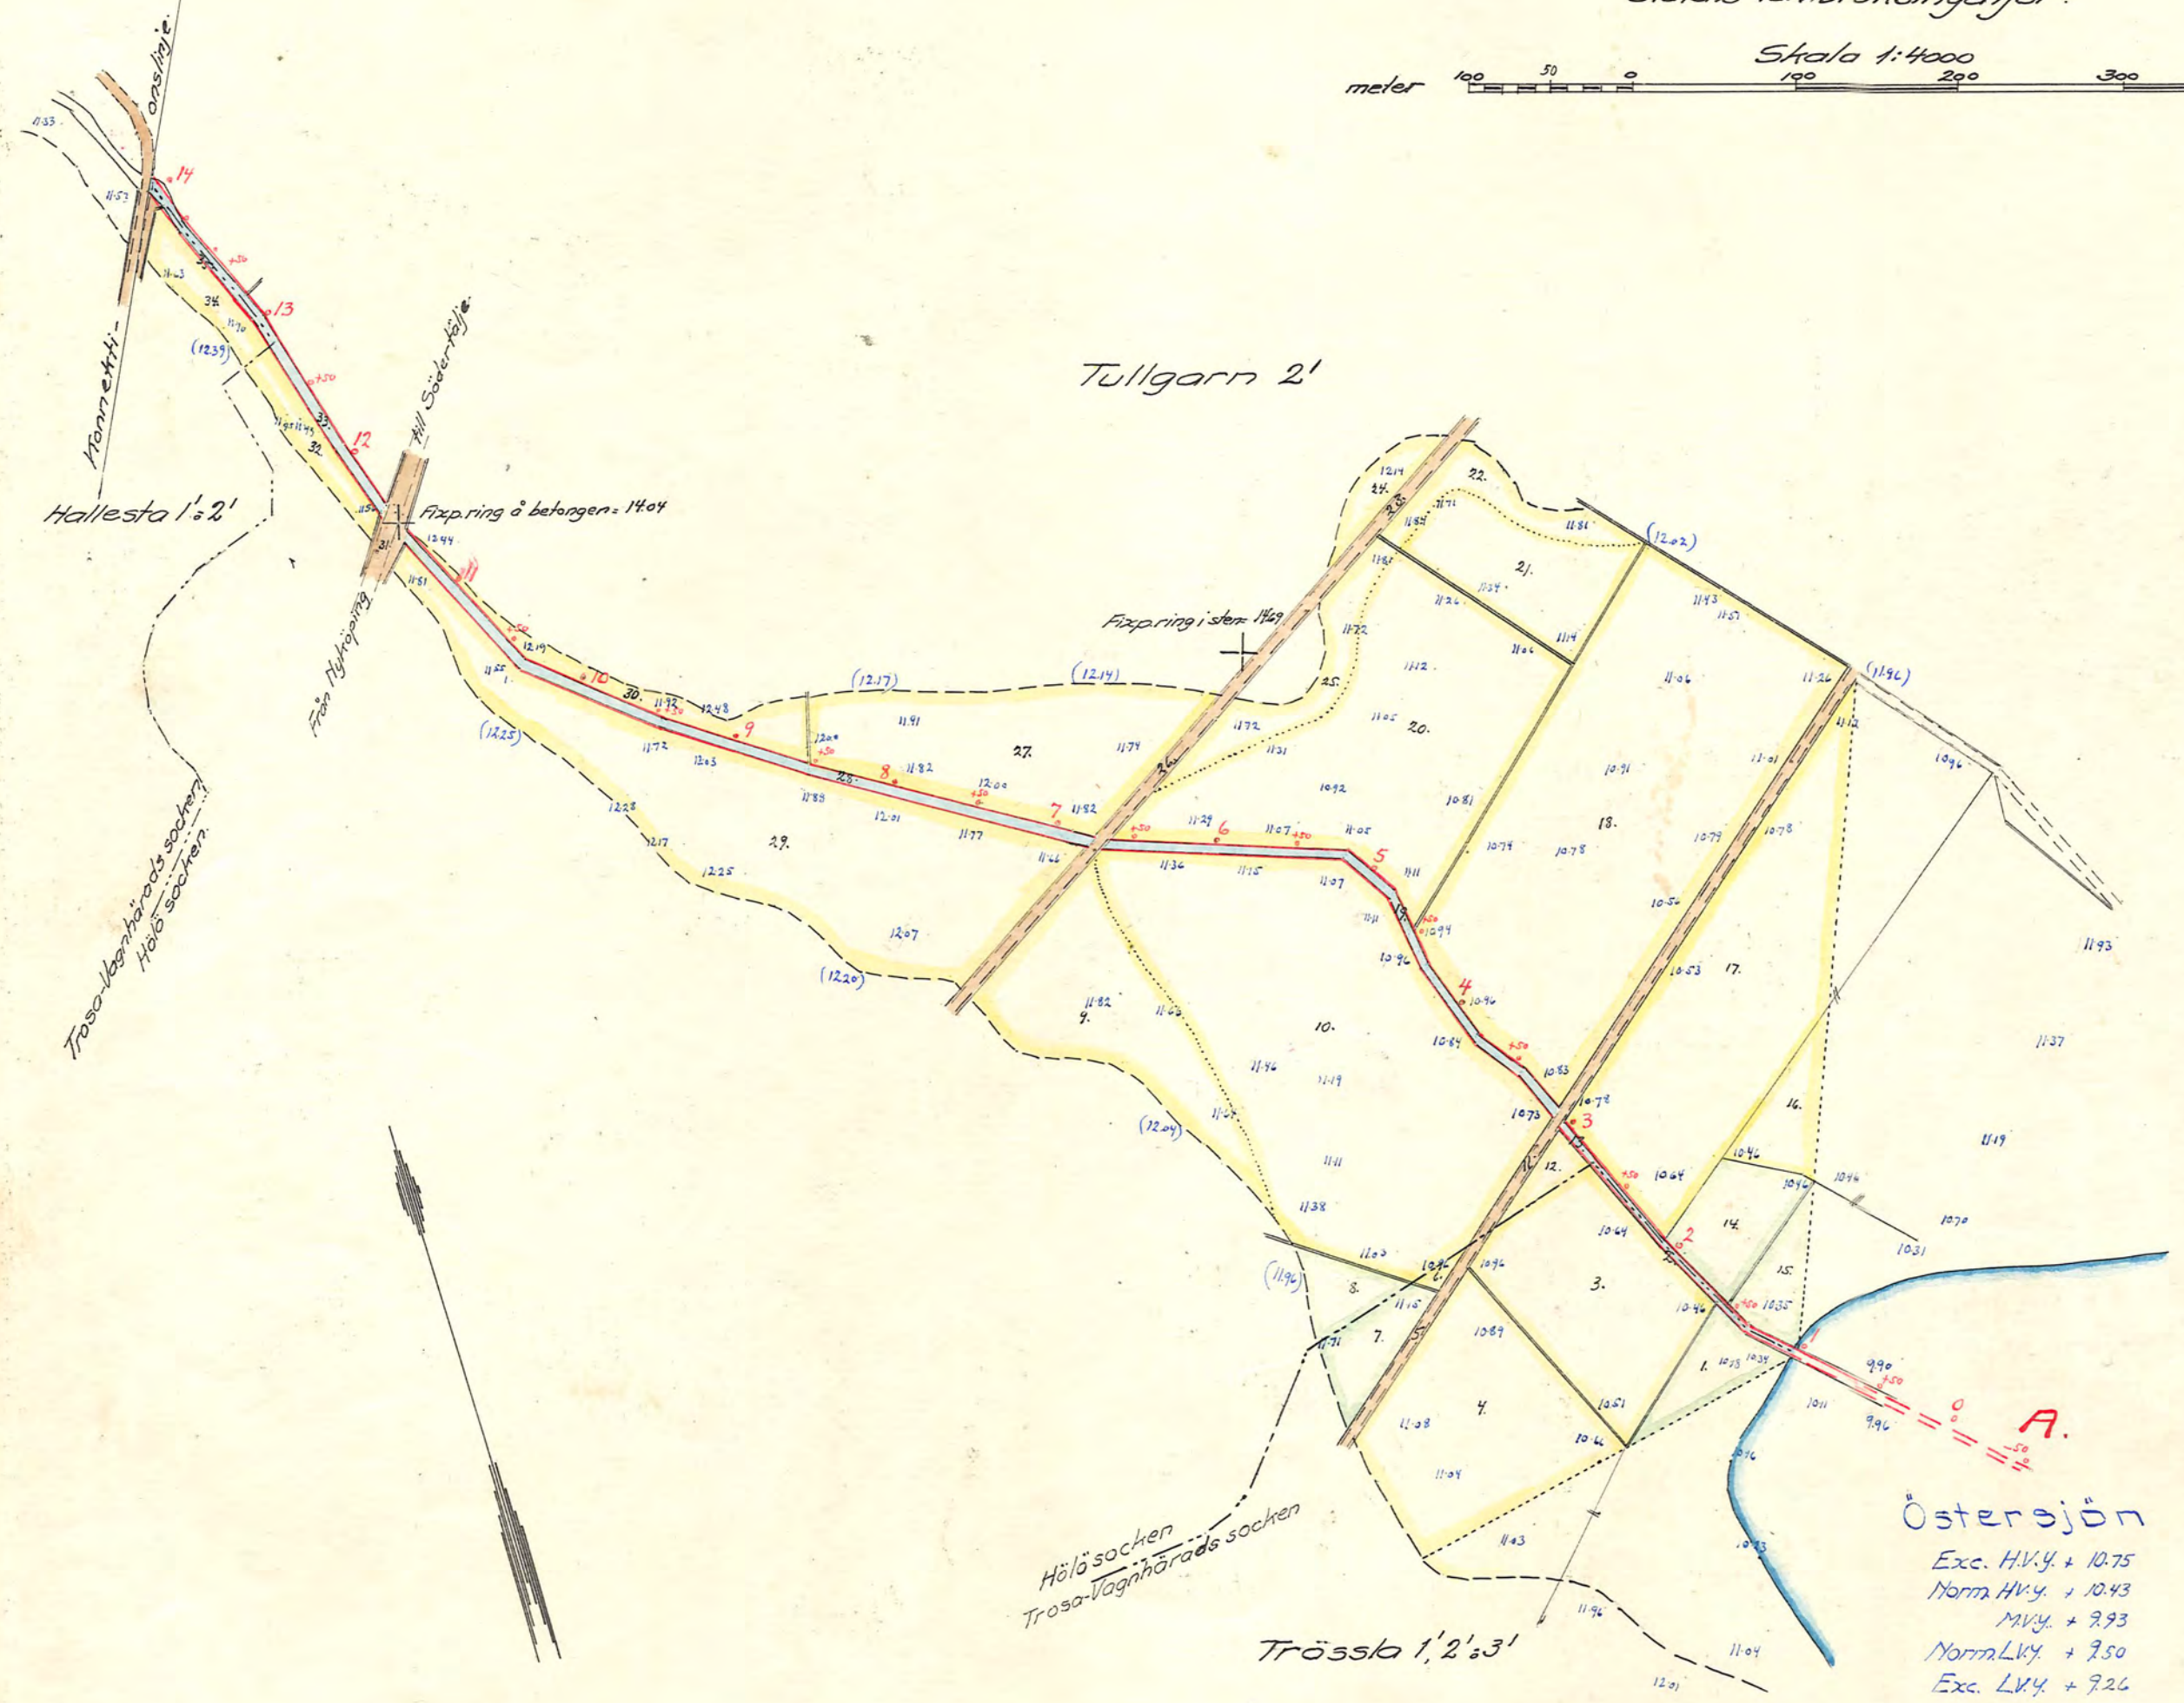

Höjdsiffror 10.00 meter över Sveriges officiella höjdsystem.

D 4*0394 2
An 354 Södermanland Hrit