Blad 2.

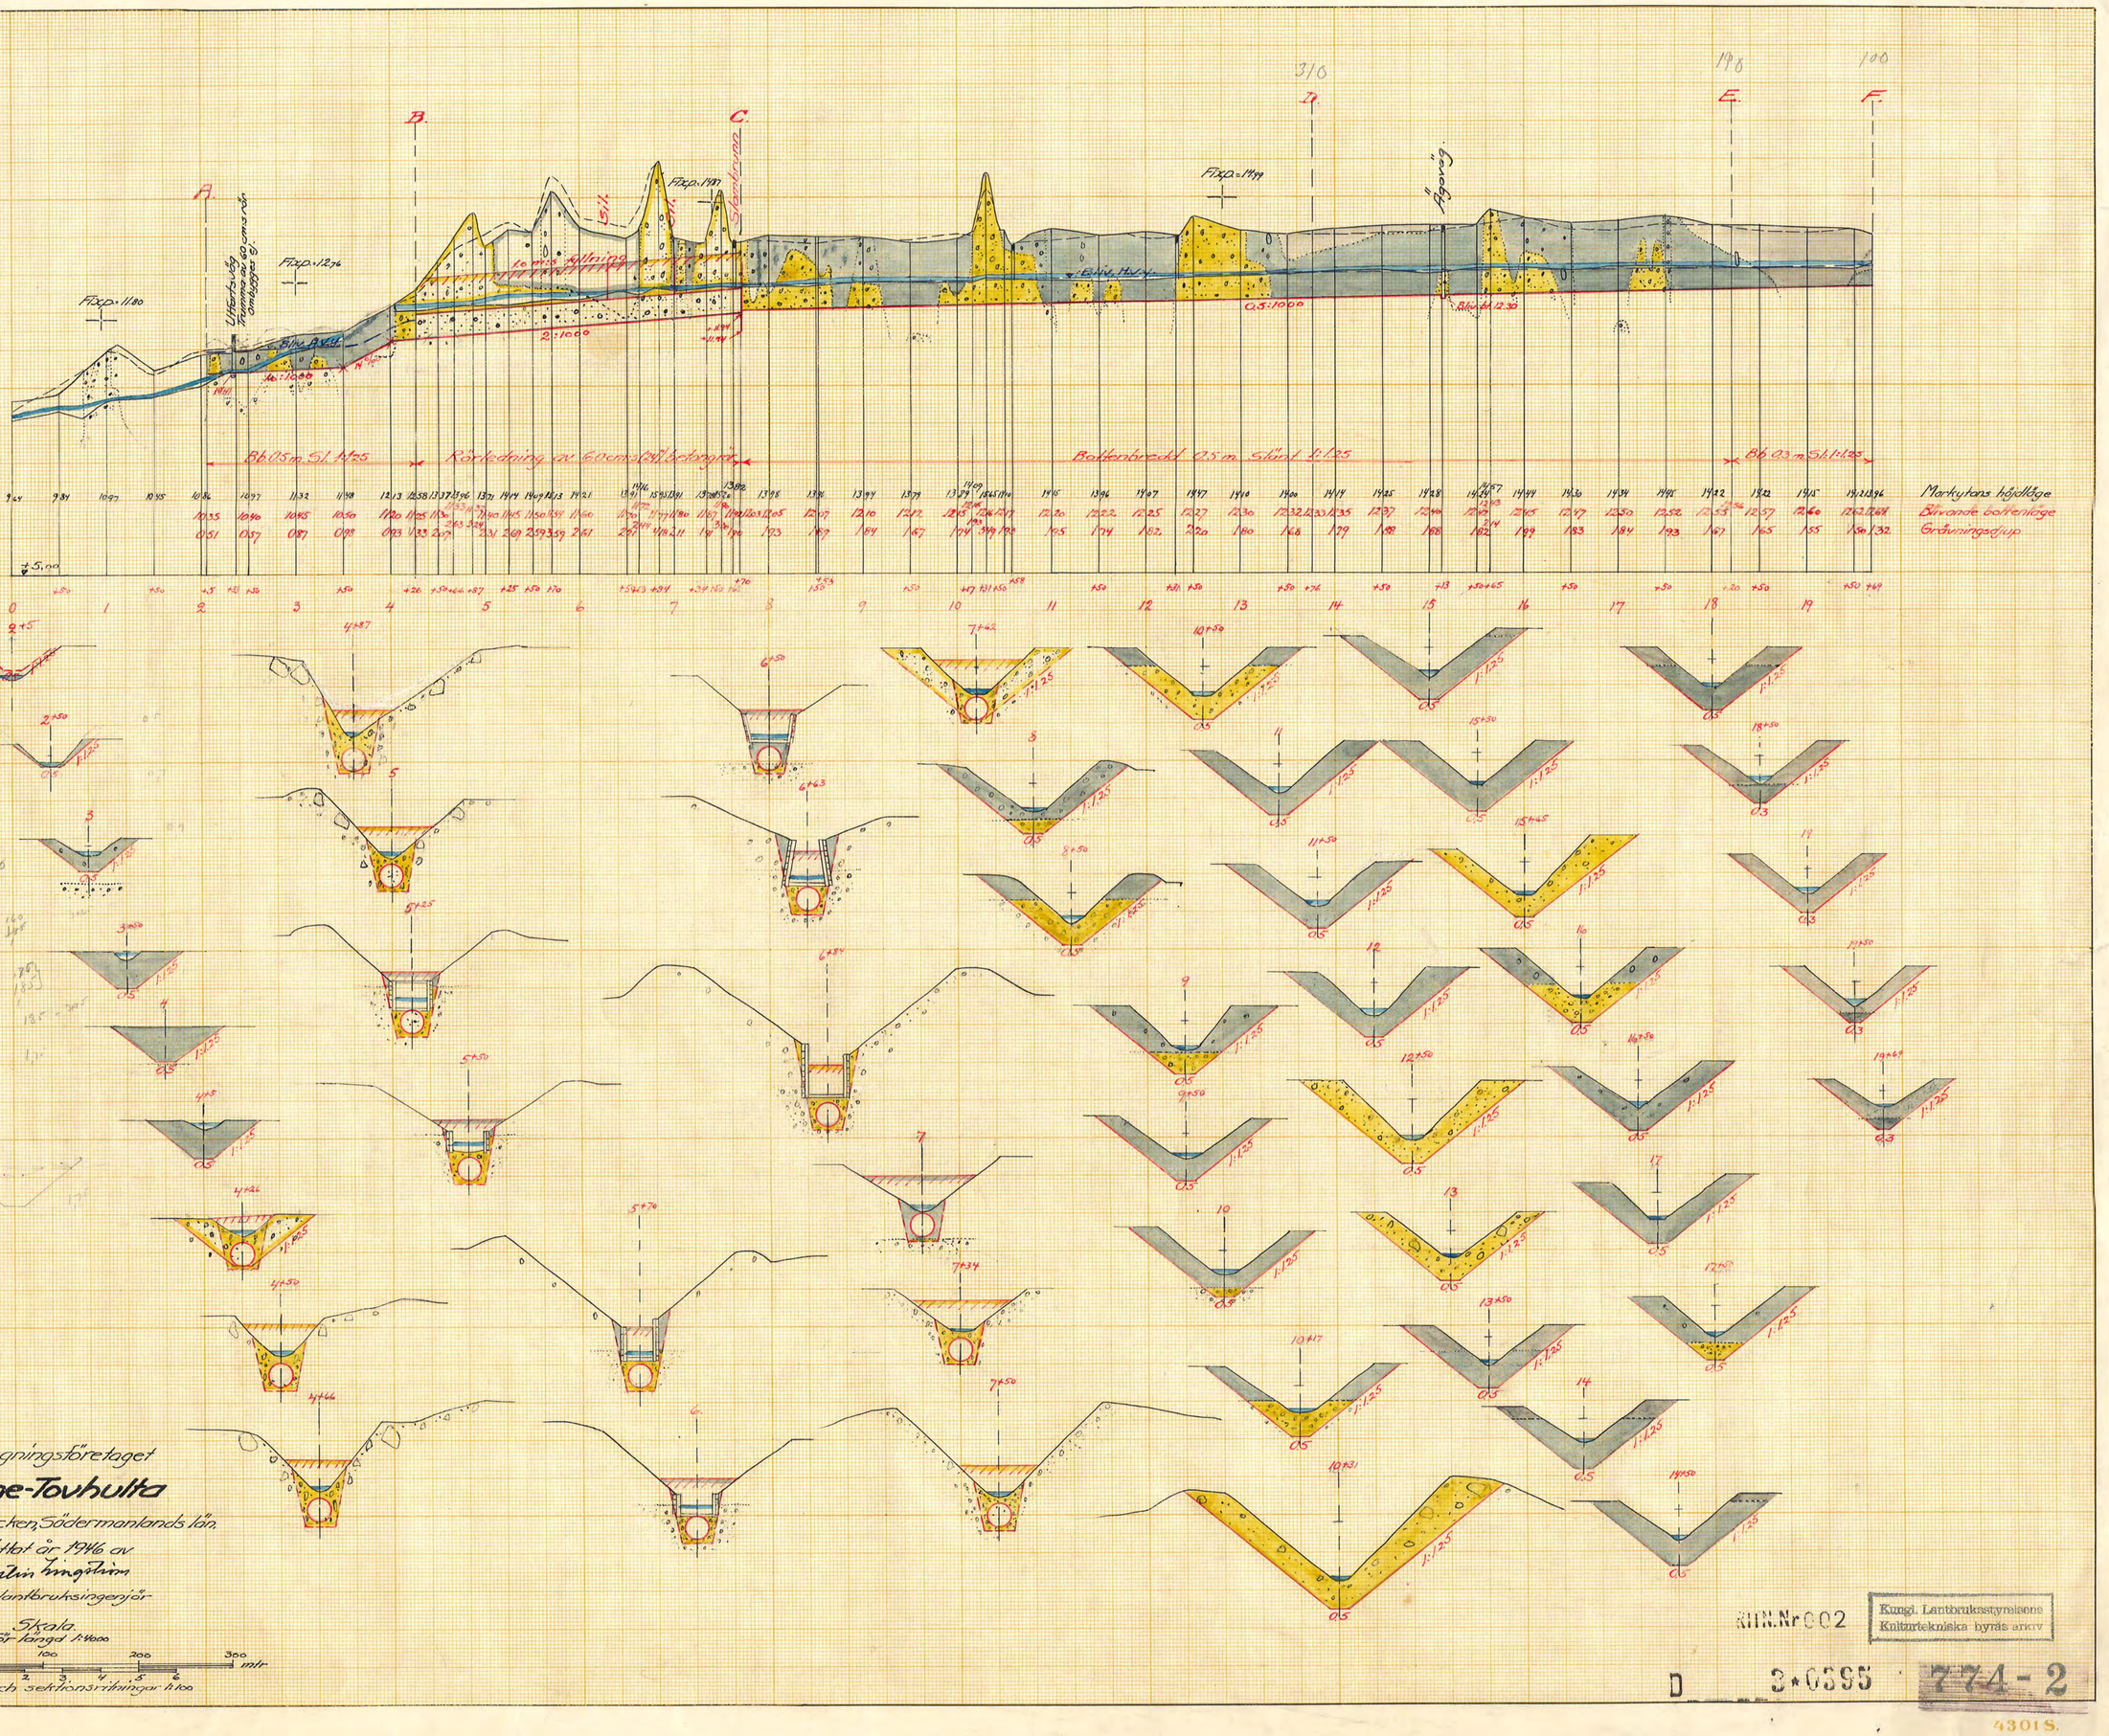

Torrläggningsföretaget

Arninge-Tovhulta

i Västermo socken, Södermanlands län,

upprättat år 1946 av

Martin Ingström

Statens lantbruksingenjör

Skala.

För längd 1:1000

100 50 0 100 200 300 mtr

1 0 1 2 3 4 5 6

För höjd- och sektionsritningar 1:100

RITN. Nr 902

Kungl. Lantbruksstyrelsens Kulturtekniska byrås arkiv

D 3·0395 774-2

4301 S.