Förslag till pumpstation

vid diknings- och invallningsföretaget

Fiholm - Väfle

i Jäders socken, Södermanlands län,

upprättat år 1945 av

Martin Ingelsson.

Statens lantbruksingenjör.

Skala 1:100
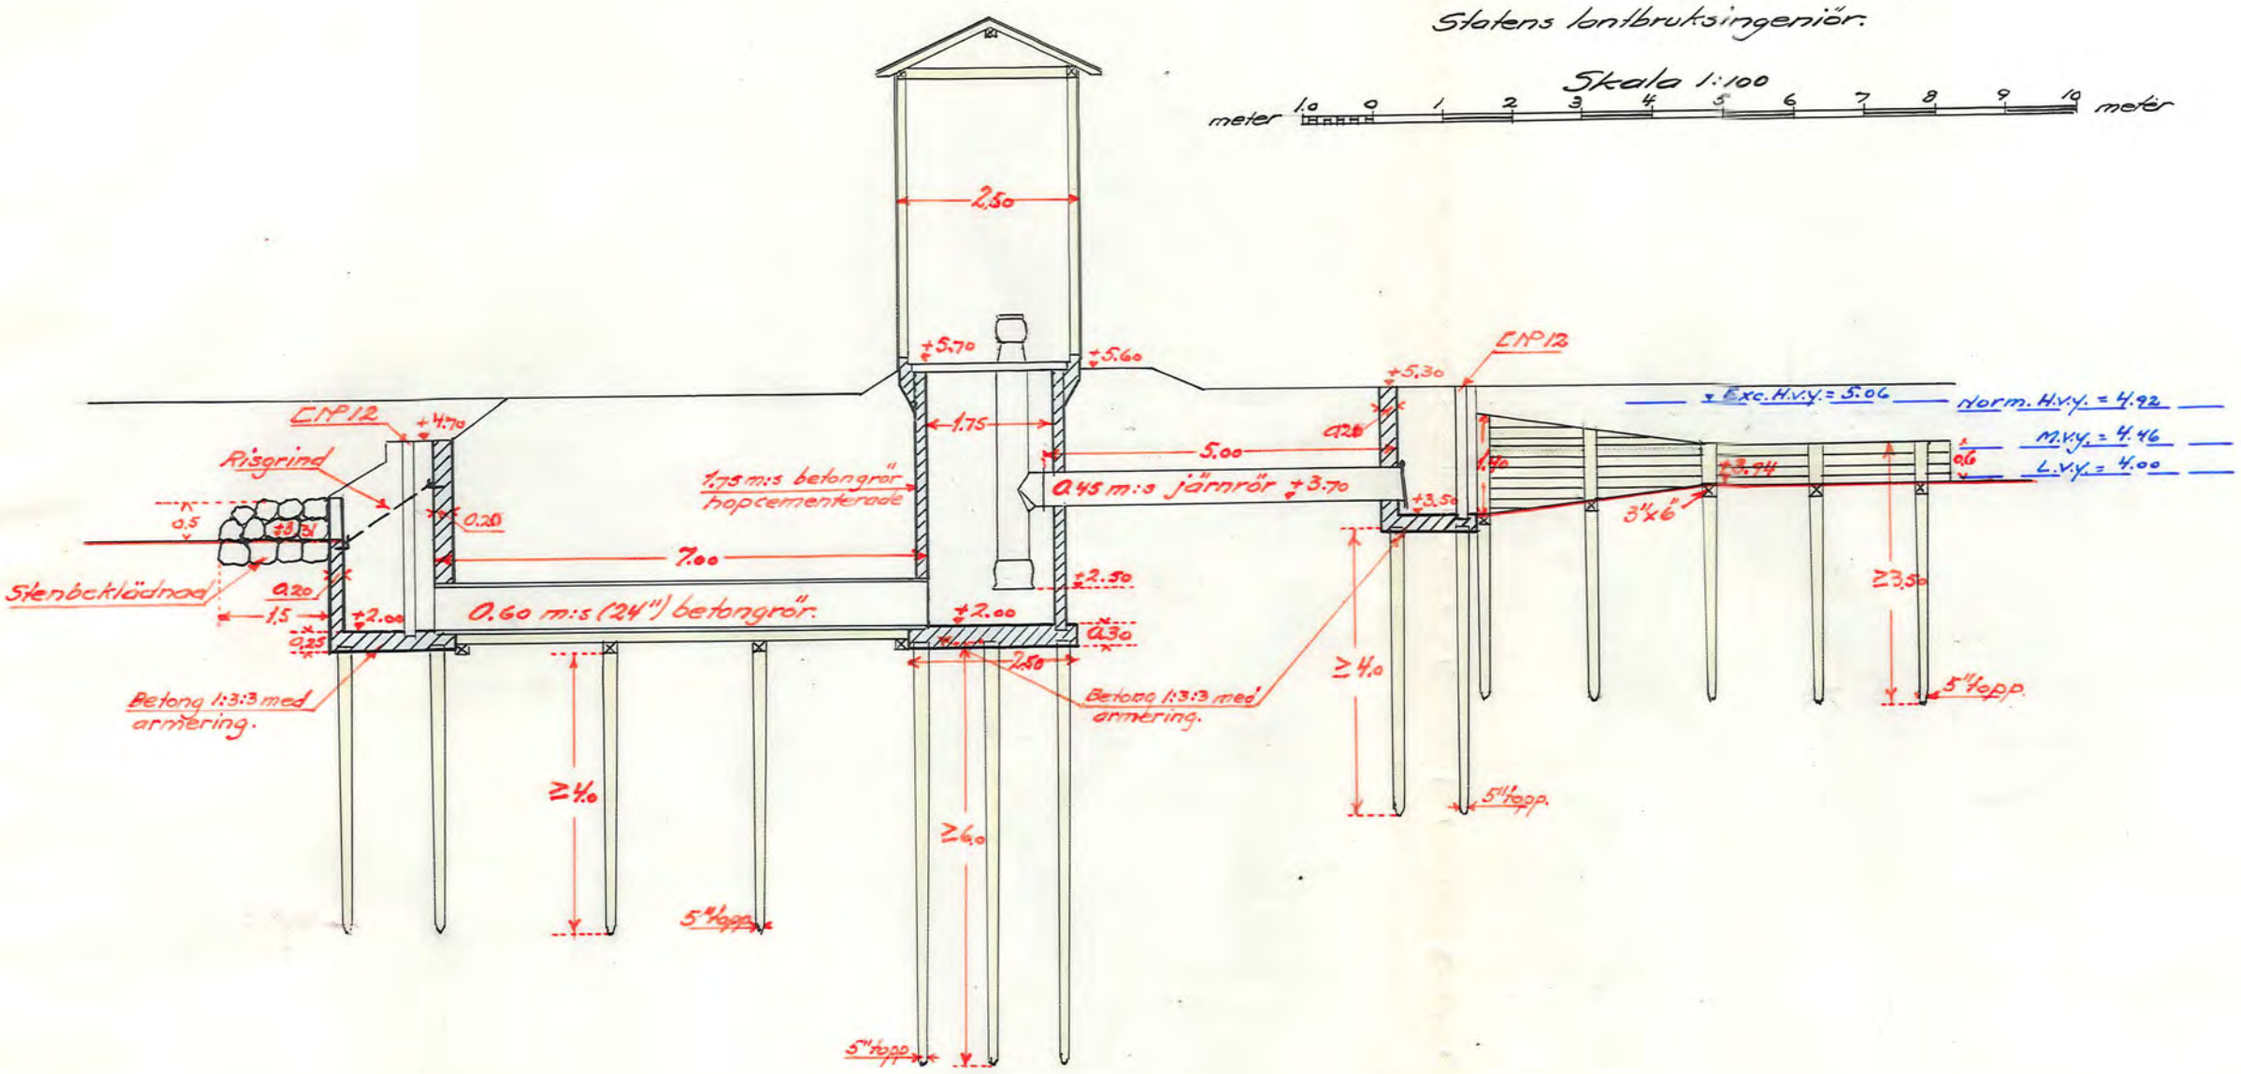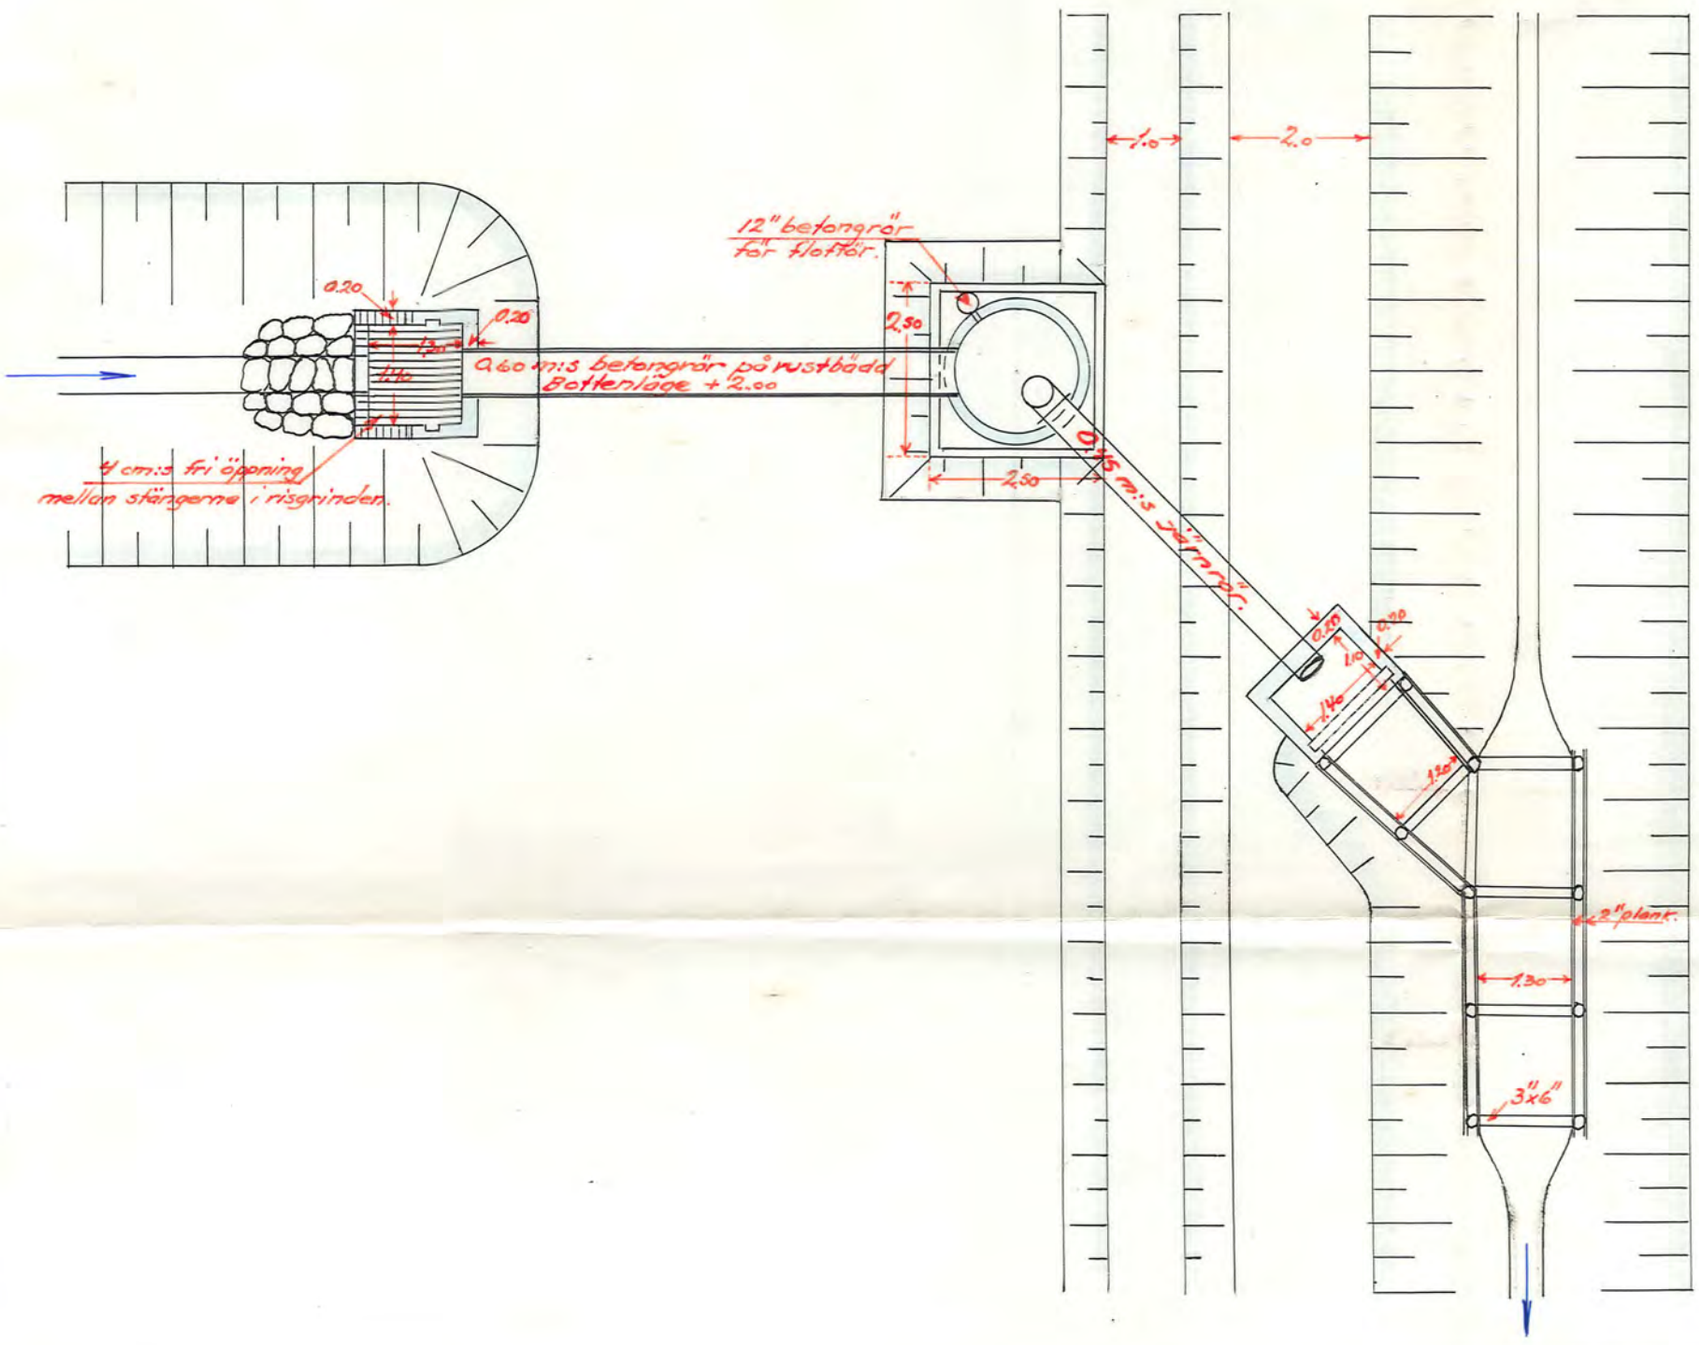
meter 10 0 1 2 3 4 5 6 7 8 9 10 meter