


Blad I.

Förslag
i 2 blad
till utförande av torrlägningsföretaget
Sund-Vinterhälla-Mälhaga
i Hälö socken, Södermanlands län,
upprättat vid laga synförrättning
år 1946 av
Martin Vingtröm
Statens lantbruksingenjör

Skala 1:4000.
meter 100 0 100 200 300 400 meter

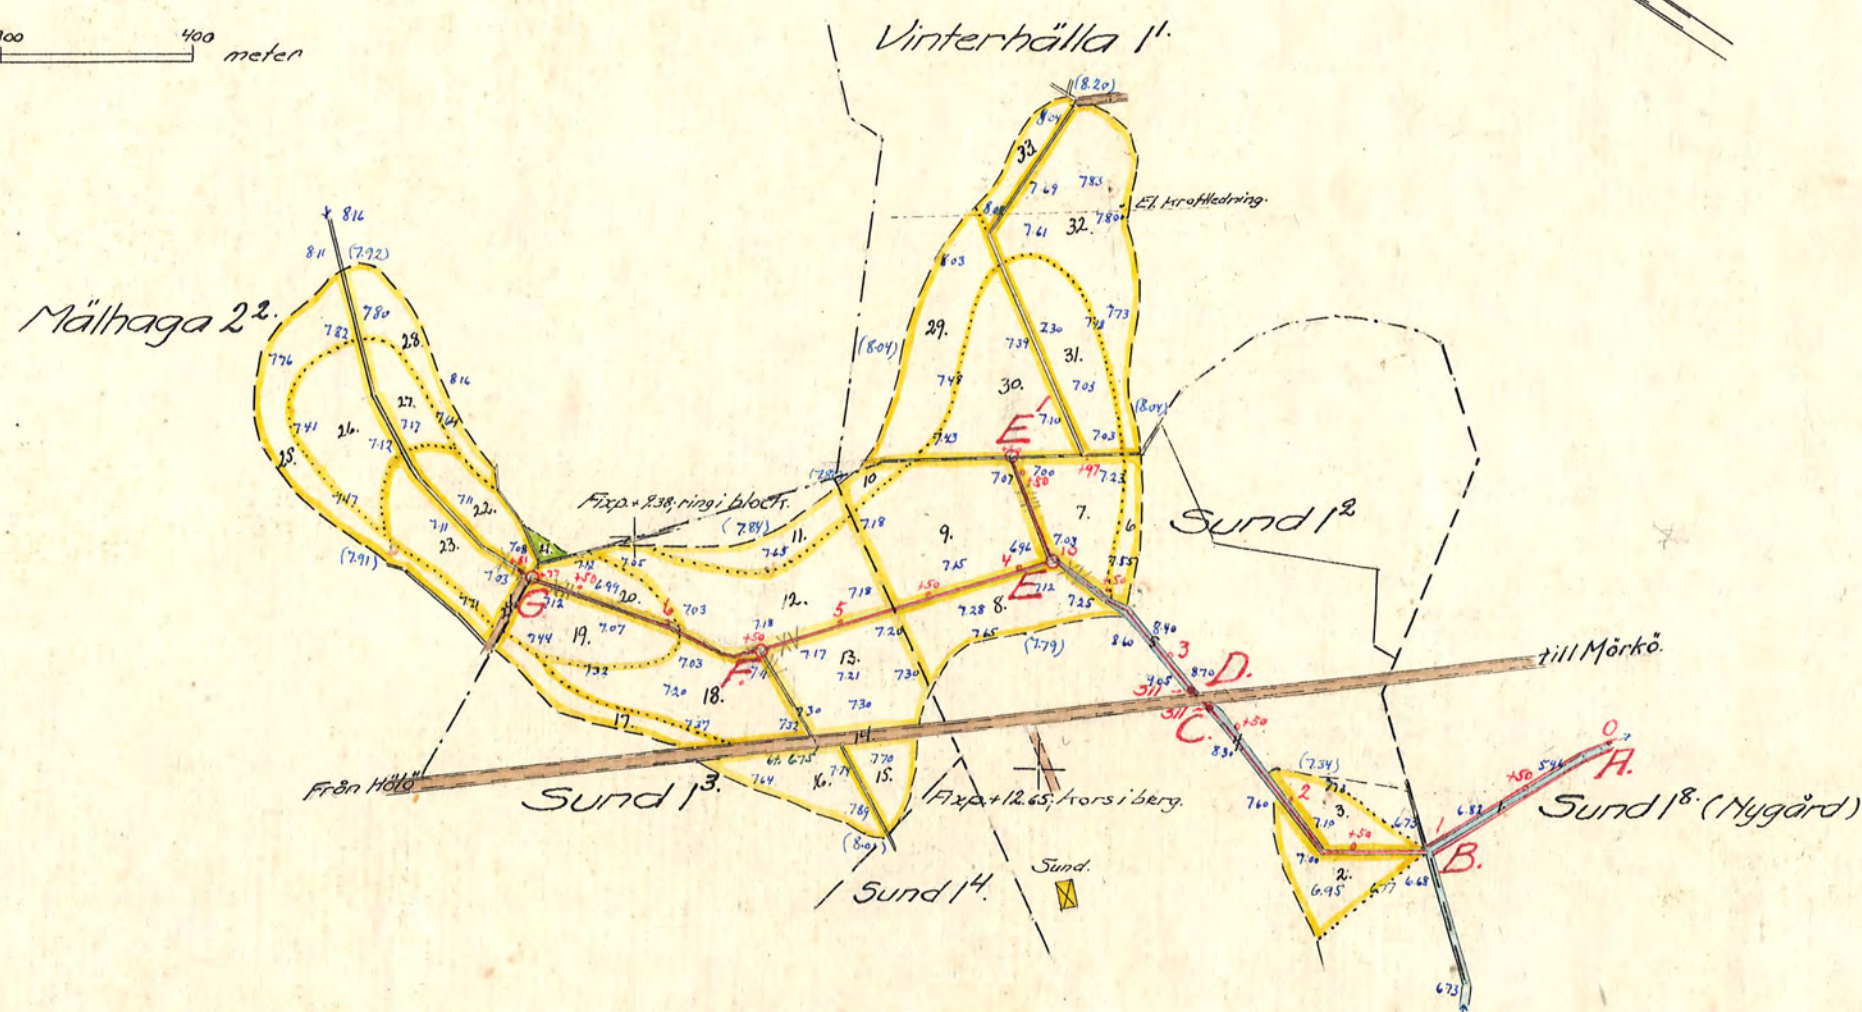

KMLN:001

Kungl. Lantbruksstyrelsens
Kultar tekniska byrås arkiv

D

2*6399

769-1