


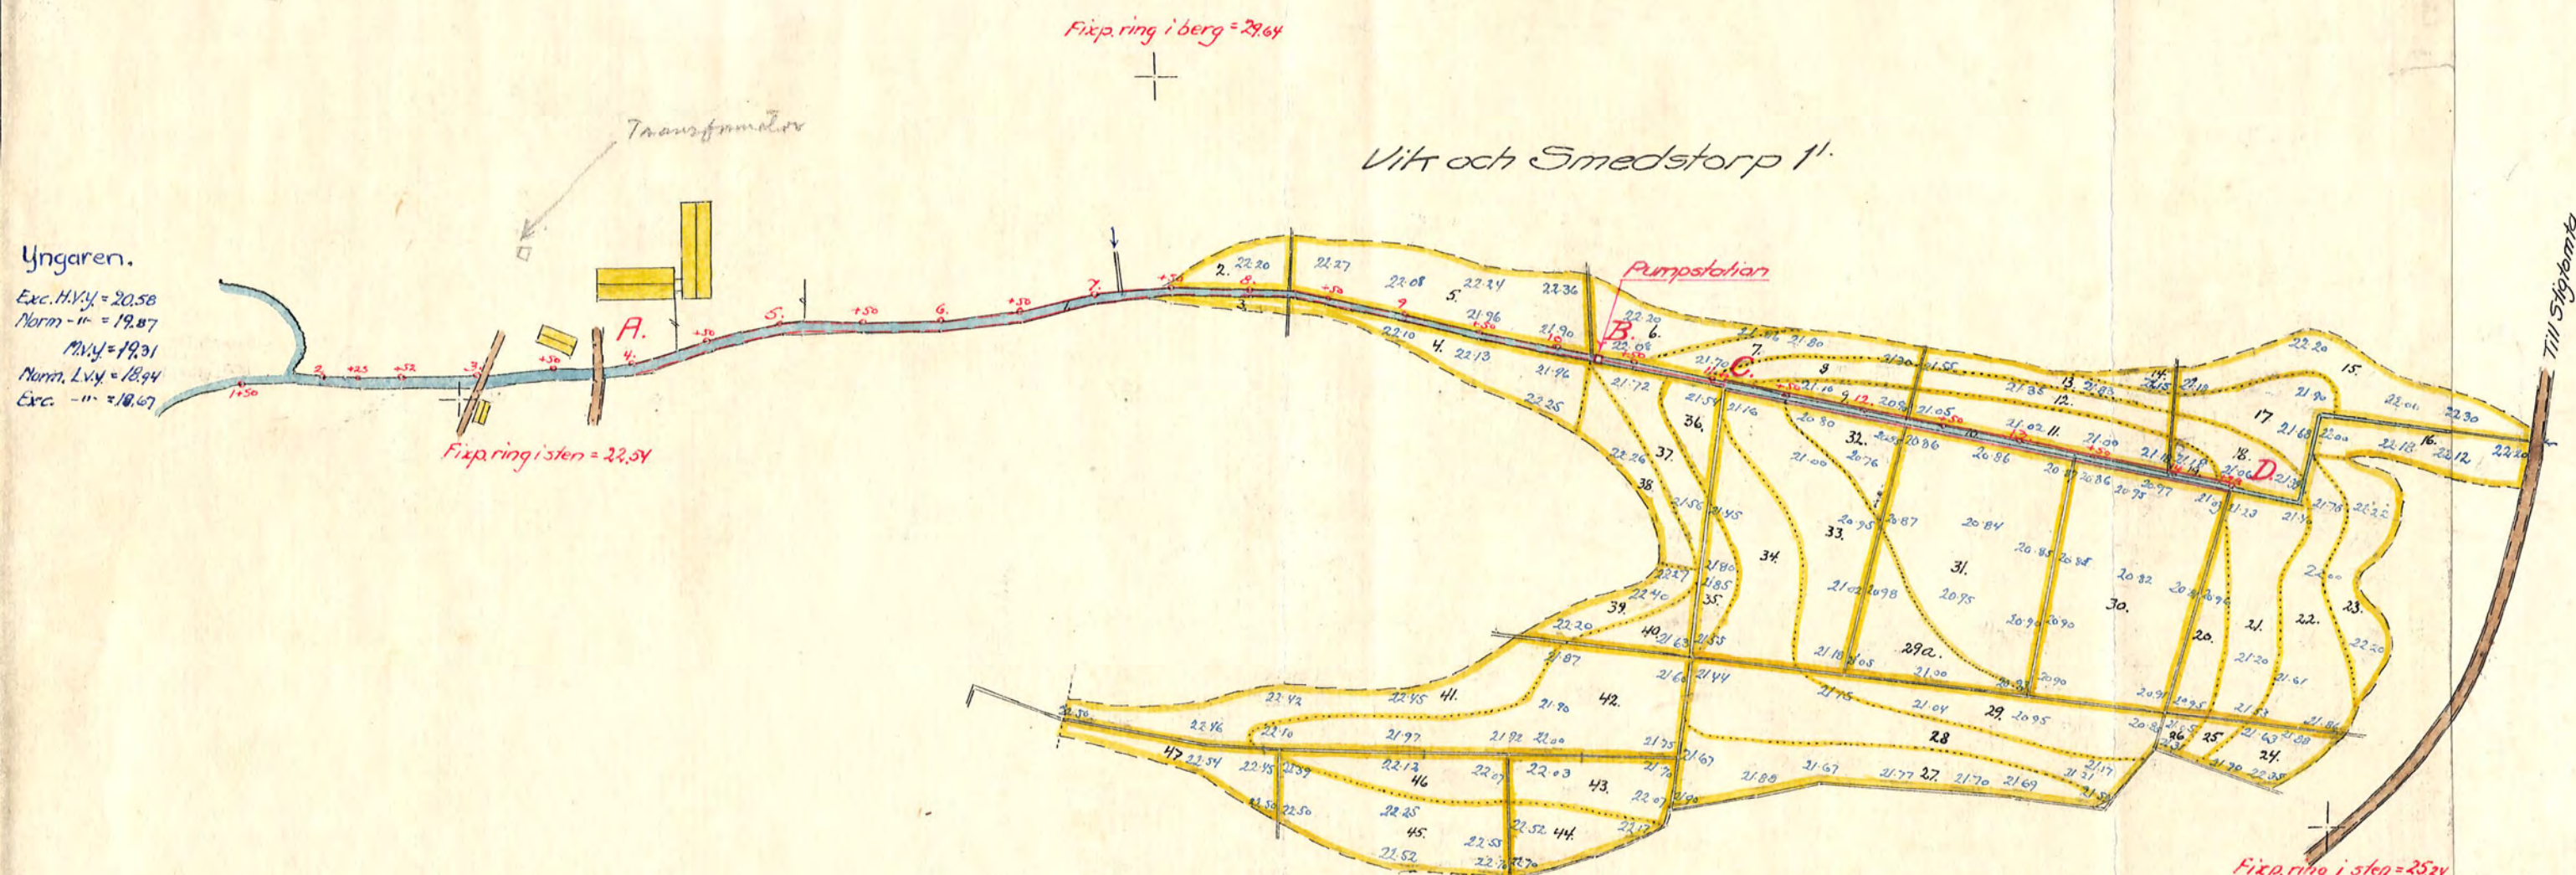

Förslag
i 2 blad
till utförande av
Viks invallningsföretag

i Stiglamta socken, Södermanlands län,
upprättat vid laga synförrättning
åren 1945-1946 av
Martin Vingström
Stolens lantbruksingenjör

Skala 1:4000.
meter 100 0 100 200 300 meter

Höjdsiffror enligt Sveriges officiella höjdsystem.

Kungl. Lantbruksstyrelsens
Kulturtekniska byrås arkiv

AN.HrC01

D 2-0403

99:0-1