Blad 2.

Torrläggningsföretaget

Vik-Rällinge

i Stigtomta och Lunda socknar, Södermanlands län,
upprättat år 1946 av
Martin Ingström
Statens lantbruksingenjör.

Skala
Förlängd 1:4000.

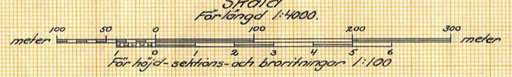

För höjd- sektions- och brantlinjer 1:100

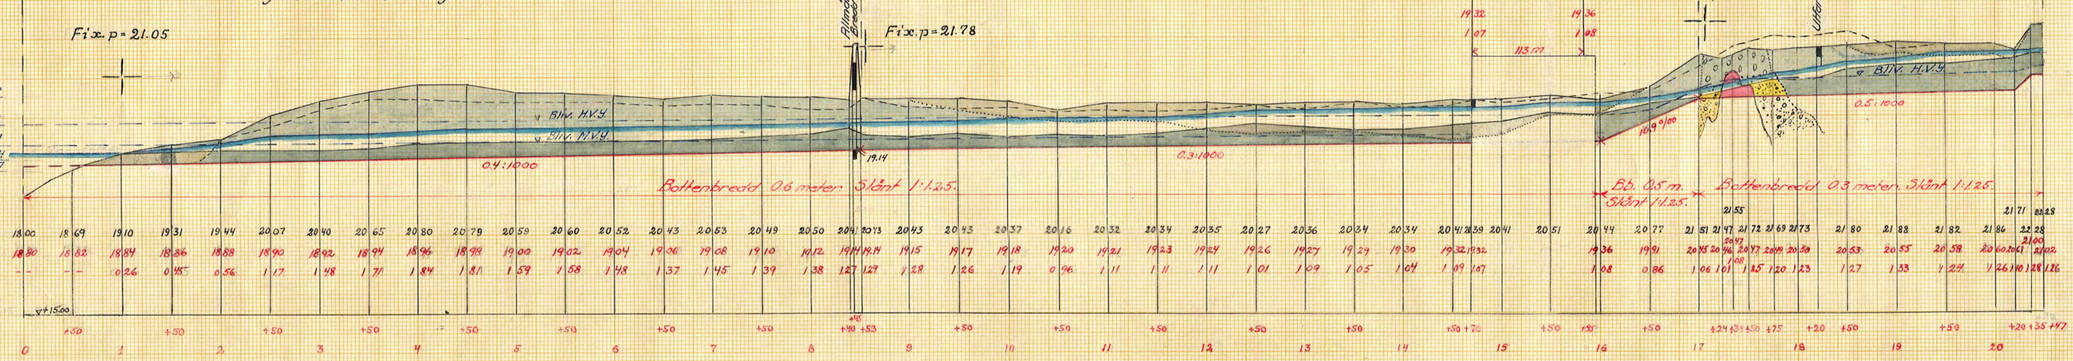

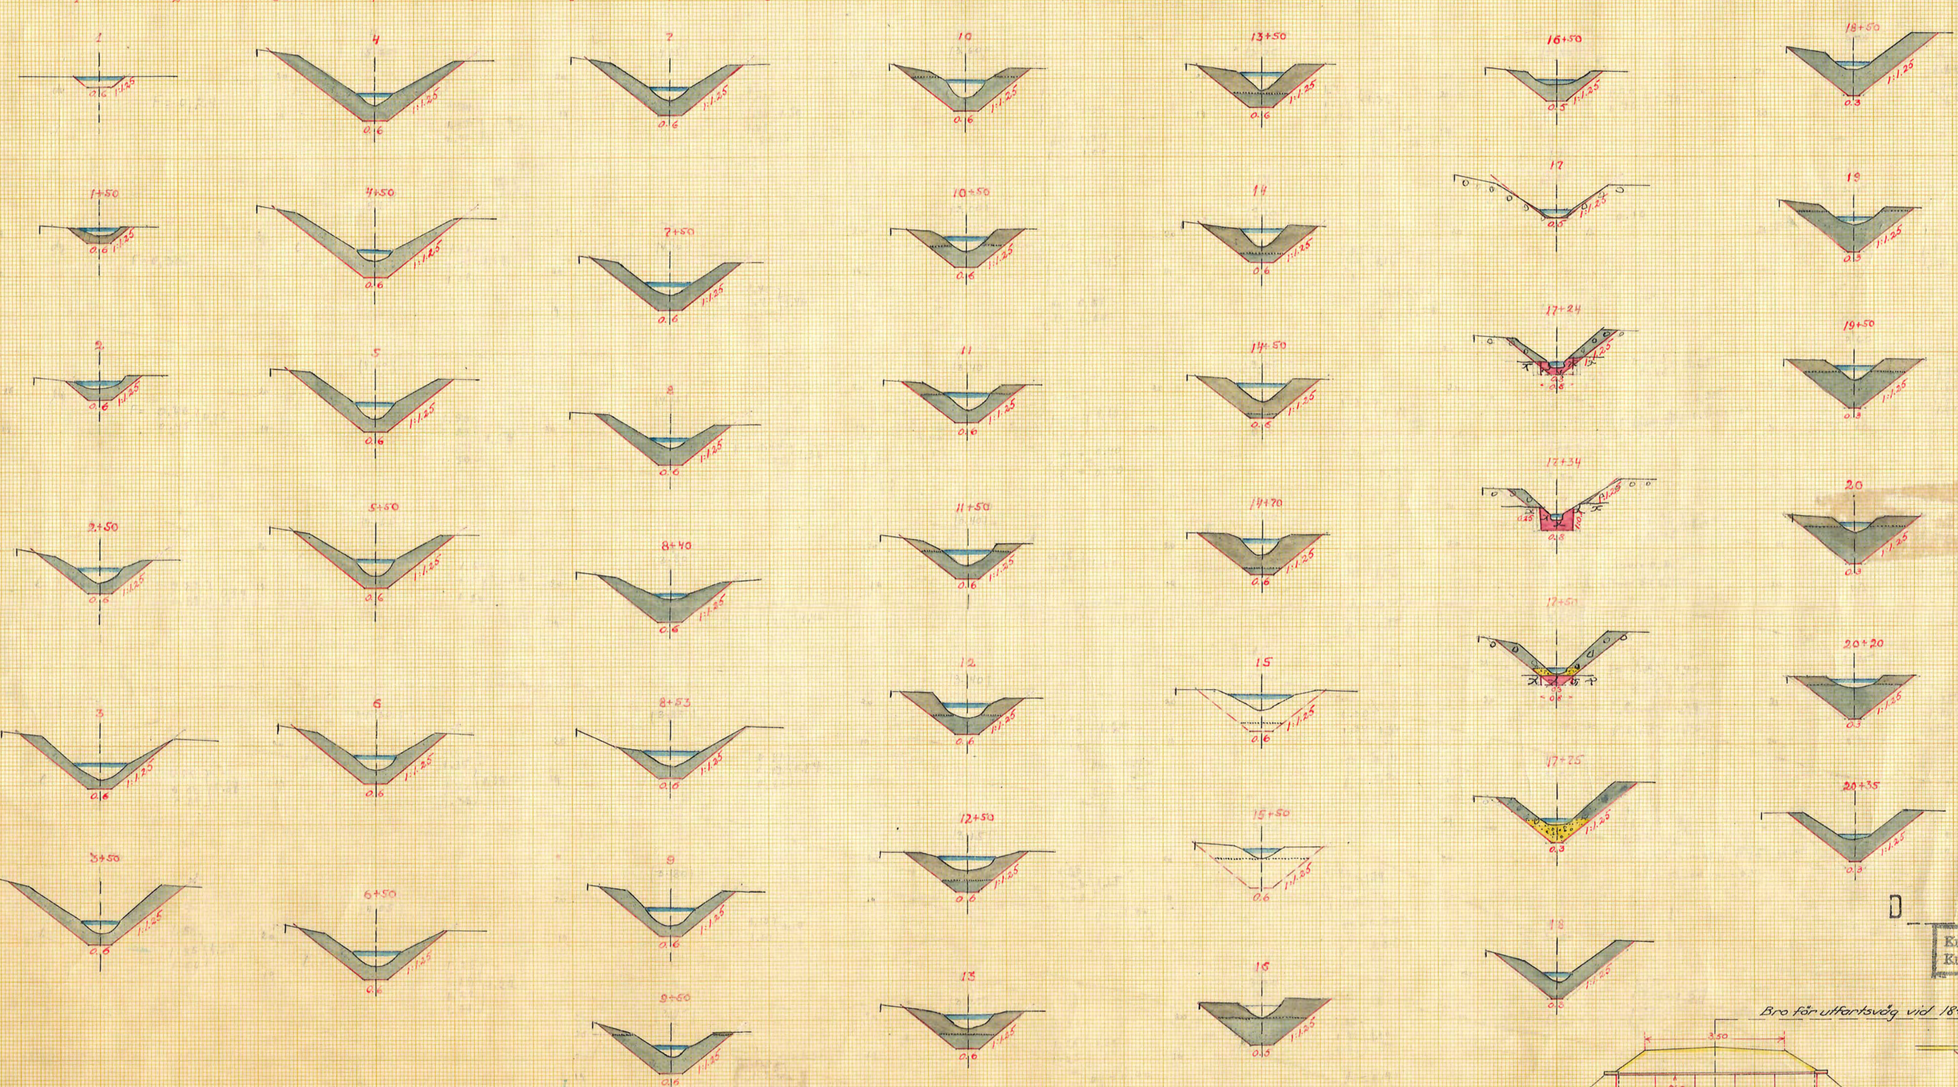

Bro för utfartsväg vid 18+20.

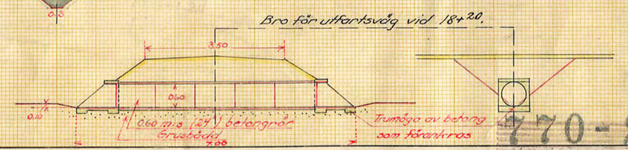

KHN. Nr 002
D 2*0404
Kungl. Lantbruksstyrelsens Kulturtekniska Byrås arkiv
270-2
4301-S
D 2*0404