

411
148
D 2*0406

DIARIE Nr 02750
K. LANTBRUKSSTYRELSEN
31 JUL. 1948

KONTRAKT.

Ej laga Lys

Sedan Kungl. Lantbruksstyrelsen den 24 mars 1948 till
Bärsta dikningsföretag av år 1945 i Stigtomta socken,
SÖDERMANLANDS LÄN

under föreskrift att vid sådana betongarbeten, som kunna ifrågakomma vid företaget, material av inhemsk tillverkning bör användas, då icke särskilda omständigheter till annat föranleda, beviljat statsbidrag med ettusensjuhundraåttio (1.780)

kronor att utgå från statens avdikningsanslag

ävensom fastställt en av lantbruksingenjören M. Lingström,

år 1945 för företaget upprättad arbetsplan med därtill hörande kostnadsförslag, ha2.

undertecknad, *Ende intressent i* som av vederbörande intressenter utsetts till styrelse förtroendeman

för företaget,

med

Kungl. Lantbruksstyrelsen avslutat följande kontrakt, varigenom jag för egen del samt å vederbörande intressenters i företaget vägnar åtager och förbinder mig oss.

1:o) att utföra företaget i överensstämmelse med den fastställda arbetsplanen med de eventuella ändringar däri, varom Lantbruksstyrelsen må komma att efter framställning besluta,

att fullborda arbetet till den 1 september 1950,

att vid företagets utförande iakttaga de föreskrifter, som av Kungl. Maj:t eller Lantbruksstyrelsen må hava meddelats,

att bestrida vad utöver beviljat statsbidrag kan erfordras för företagets fullbordande,

att gälda vederbörande förrättningsman tillkommande gottgörelse för besiktning och avsyning av företaget,

att, när sådant av Lantbruksstyrelsen påfordras, företaget behörigen verifierade räkenskaper över de med företaget förenade utgifterna ävensom att, därest det skulle visa sig, att torrläggningskostnad, varför statsbidrag beviljats, beräknats till högre belopp än den verkliga kostnaden, efter föreskrift av Lantbruksstyrelsen vidkännas motsvarande minskning av bidraget,

att, när någon av företagets delägare det påkallar och genom intyg av vederbörlig förrättningsman styrker behovet därav, verkställa erforderligt arbete för företagets underhåll, samt

att vid arbetets utförande underkasta ^{dess} mig Lantbruksstyrelsens inseende och kontroll;

2:o) att för tjänsteman, som förordnats att verkställa besiktning eller avsyning av företaget eller inspektion av underhållsarbetet, tillhandahålla den för företaget fastställda arbetsplanen med därtill hörande handlingar och ritningar;

3:o) att i händelse avvikelse utan därtill i vederbörlig ordning erhållet tillstånd skett från den fastställda arbetsplanen, eller arbetet icke inom därför bestämd tid fullbordats och Lantbruksstyrelsen ej heller medgivit anstånd med dess utförande, låta det ankomma på Lantbruksstyrelsen att inställa vidare utbetalning av statsbidraget samt att återfordra vad därav uppburits att inom viss angiven tid på en gång eller efter hand inbetalas till Lantbruksstyrelsen, ävensom att å sålunda lyftade och återburna medel erlägga fem procent årlig ränta från lyftningsdagen till dess återbetalning sker;

4:o) att ifråga om tid för lyftande av statsbidraget låta gälla vad Lantbruksstyrelsen därutinnan bestämmer, och skall någon del av statsbidraget innestå i Lantbruksstyrelsen, intill dess arbetet blivit vederbörligen avsynat och av Lantbruksstyrelsen godkänt;

5:o) att vid avslutandet av detta kontrakt för förvaring i Lantbruksstyrelsens arkiv till Styrelsen överlämna ett exemplar av till ärendet hörande förslag och utredning, ävensom att, innan sista delen av statsbidraget lyftes, till Lantbruksstyrelsen överlämna fullständig beskrivning jämte ritning över sådan avvikelse från den fastställda planen, vartill vederbörligt tillstånd må hava meddelats;

6:o) att bestrida eller gottgöra kostnader, som i följd av erhållet statsbidrag kunna föranledas för Lantbruksstyrelsen;

7:o) att för fullgörande av detta kontrakt ävensom, därest mot kontraktet brytes, för återbäring av lyftad del av statsbidraget jämte därå upplupen ränta, ställa sådan säkerhet, som av Lantbruksstyrelsen godkännes; samt

8:o) att fullgöra de övriga åtaganden, som enligt gällande bestämmelser åligga mottagare av ifrågavarande statsmedel.

Härav äro två lika lydande exemplar upprättade, av vilka vardera kontrahenten tagit ett.

Börsta pr. Stigtmata den 30 juni 1948
Almquist

Att godsägaren Ake Knander, Börsta,

i bägges vår närvaro egenhändigt undertecknat förestående kontrakt, intyga:

Karl Ljungström

Adress Nyköping

Margareta Bask

Adress Nyköping

Kungl. Lantbruksstyrelsen antager detta kontrakt.

Stockholm den 20 augusti 1948.

På Kungl. Lantbruksstyrelsens vägnar

Martin Ljunglund

Ser EXIII b

1611

DIARIE Nr 02750

K. LANTBRUKSSTYRELSEN

31 JUL. 1948

D_---2*0406

Kungl. Lantbruksstyrelsens
arkiv

B e t ä n k a n d e
rörande
B Ä R S T A
dikningsföretag av år 1945
i Stigtomta socken, Södermanlands län.

B e t ä n k a n d e
rörande

B ä r s t a d i k n i n g s f ö r e t a g a v å r 1 9 4 5
i Stigtomta socken, Södermanlands län,
upprättat år 1945 av
Martin Lingström
Statens lantbruksingenjör.

Avskrift.

Genom Kungl. Lantbruksstyrelsens beslut denna dag fastslådd till
eftervärtande vid arbetets utförande.


Hockholm den 24 mars 1948.

På Kungl. Lantbruksstyrelsens vägnar:

Nobert Smith

Avskriften bestyrkes av tjänstens vägnar:

Martin Lingström

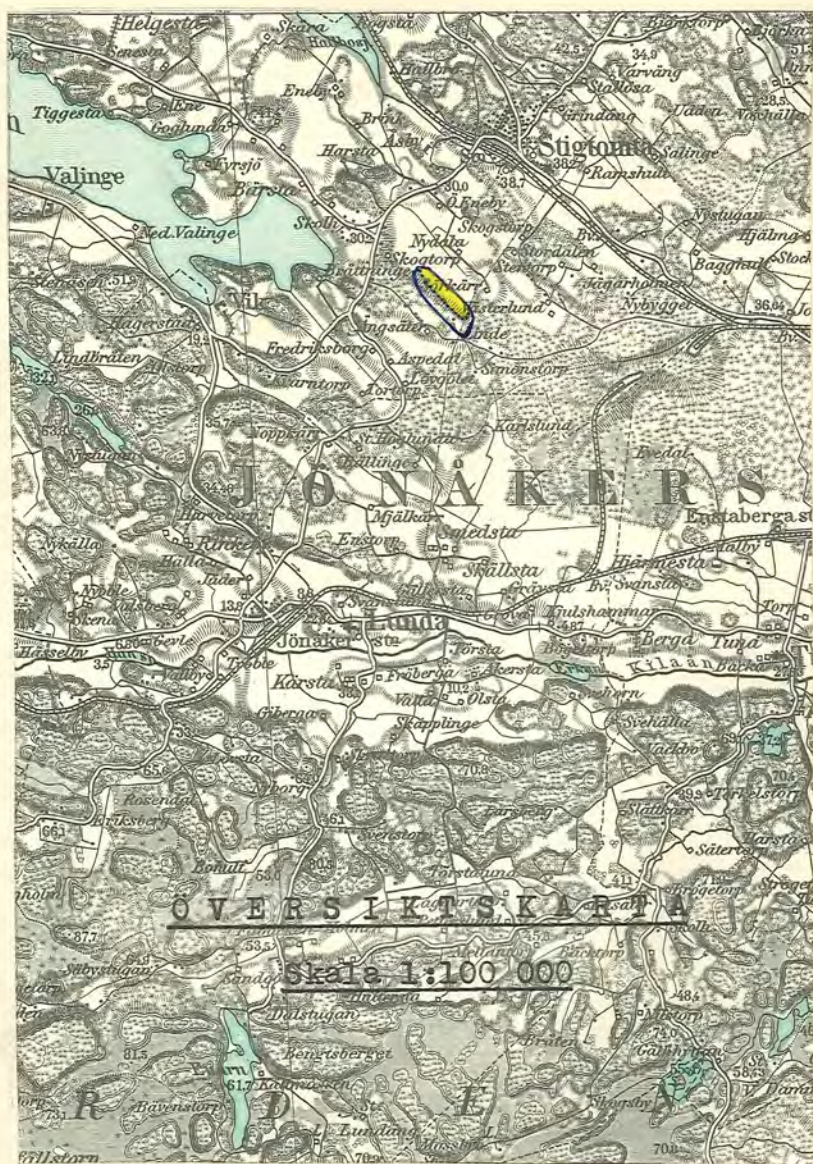

Betänkande rörande statsbidrag från

statens avdikningsanslag till Bärsta dikningsföretag av år 1945 i Stigtomta socken, Södermanlands län.

Belägenhet.

Torrlägningsområdet är beläget omkring 2,0 kilometer sydväst om Stigtomta kyrka å inägorna till Bärsta egendom och angives med gul färgbeteckning å vidstående översiktskarta.

Rättsliga förhållanden m.m.

Efter förordnande av Kungl. Lantbruksstyrelsen har undertecknad under år 1945 upprättat förslag till torrläggning av ifrågavarande vattensjuka marker, tillhörande 38/100 mtl. Bärsta 4² i Stigtomta socken, Södermanlands län. Samtliga i företaget ingående marker ägas av godsägaren Åke Anander, Bärsta pr Stigtomta, som förklarat sig önska komma i åtnjutande av statsbidrag från statens avdikningsanslag till företagets utförande.

Statsbidrag från avdikningsanslaget, skogsutdikningsanslaget eller avloppsförbättringsbidrag från anslaget till förstärkning av ofullständiga jordbruk har tidigare icke utgått för upptagande av i företaget ingående avlopp.

Torrlägningsåtgärder.

För torrläggning av de i företaget ingående markerna har föreslagits utförande av den å hithörande plan- och profiritningar an-

3.
givna rörledningen A-B-C-D, vilken utmynnar i en tidigare utförd rörledning av 30 cm:s (12") rör å sträckan 0+8 - A.

Enligt av Kemiska stationen i Örebro gjord undersökning av grundvatten från platsen för rörledningen har vattnet enligt bifogade analysbevis (Bil. A.) befunnits innehålla 1,2 milligram aggressiva syror pr liter och hava en karbonathårdhet av 8,7 tyska grader. Då vid sådant förhållande vattnet praktiskt taget icke har någon angreppsförmåga å betong, har någon särskild behandling av de till användning föreslagna betongrören ansetts icke erforderlig. Betongrören skola vara utförda med en blandning av 1:3, med i möjligaste mån vattentätt gods och i övrigt uppfylla Svenska kommunaltekniska föreningens normalbestämmelser.

I detta sammanhang skall särskilt framhållas vikten av att endast fullgoda rör komma till användning, och att eventuellt erforderlig reparation eller omläggning av rörledningen får gå på intressentens egen risk, då någon hjälp av statsmedel icke kan påräknas härtill.

Vattenmängd och dimensioner.

Nederbördsområdet för avloppet från markerna är å översiktskartan inneslutet av en heldragen blå linje och omfattar en areal av 28 har. Nederbördsområdets storlek vid olika punkter har därjämte angivits å profilritningen. Avrinningen vid flöden har beräknats efter 1,25 sekundliter pr har för sträckan A-B-C och efter 150 sekundliter pr har för sträckan C-D.

4.

Rörledningen skall utföras av 30 cm:s (12") betongrör å sträckan A-B, av 22,5 cm:s (9") betongrör å sträckan B-C och av 20 cm:s (8") tegelrör å sträckan C-D. Dimensionerna hava beräknats med användande av Hessles formel $V = k(1 + \frac{\sqrt{R}}{2}) \sqrt{RI}$ och med koefficienten k antagen till 42 för 30 cm:s, 40 för 22,5 cm:s och 39 för 20 cm:s rörledning.

Vid rörledningen skola anordnas samlingsbrunnar av 60 cm:s betongrör med botten och lock av betong vid punkterna A, 2+10, B, C, 5+22 och D i enlighet med härför upprättade ritningar. I brunnarna skola göras erforderliga hål för dagvattnets insläppande. Dräneringsrör må inkopplas endast i de anordnade brunnarna.

Avloppets djup under markytan samt dimensioner och fallförhållanden m.m. utvisas närmare av de upprättade profil- och sektionsritningarna.

Brobyggnader ingå icke i företaget.

Fixpunkter.

Till ledning vid arbetets utförande och vid kontroller hava fixpunkter inhuggits med lägen och höjder såsom närmare utvisas å hithörande plan- och profilritningar, nämligen

1. Fixp. +13.39 m., kors i stensockel å lada, 480 m. nordväst om punkt A.

2. Fixp. +16.57 m., kors i jordfast sten, 85 m. sydväst om punkt D.

5.

Uppmätning och båtnadsuppskattning.

De marker, som genom företaget beräknas erhålla nytta, hava blivit kartlagda och ytavvägda. Uppskattning har därjämte skett av den genom företaget beräknade båtnaden, såsom närmare utvisas av bifogade ägobeskrivnings- och värderingslängd (Bil. B.)

Kostnadsberäkning.

Arbets- och materialkostnaderna för företaget hava enligt bifogade kostnadsförslag (Bil. C.) beräknats till 3.700:- kronor, var- till komma förrättningskostnaderna 225:52 kronor. Sammanlagda kost- naderna för företaget utgöra sålunda 3.925:52 kronor.

Sammanfattning av uppgifter.

om företagets areal, kostnad och båtnad samt beräknat bidragsbelopp.

Areal i hektar			Kostnad	Båtnad	Rela- tiv kost- nad	Bidrag i pro- cent av kostna- den	Bidrag
åker	annan mark	summa	kronor	kronor			kronor
11,82	-	11,82	3.925:52	4.490:50	0,87	45,45	1.784:15

Som all i företaget ingående mark utgöres av åker synes enligt för närvarande gällande bestämmelser statsbidrag till företaget kunna utgå enligt bidragskvoten maximum 1/2. Såsom framgår av förestående tabell, torde därför till företaget kunna beviljas bidrag utan åter- betalningsskyldighet från statens avdikningsanslag med i avrundat tal 1.780:- kronor.

Underhåll.

Bestämmelse om underhållsskyldighet har icke funnits påkallad, då torrläggningen av markerna är beroende av den föreslagna rörleningen, som praktiskt taget icke tarvar något underhåll.

Förord samt utredning om företrädesrätt till erhållande av statsbidrag.

Den verkställda utredningen har givit vid handen, att torrläggning av i företaget ingående marker, är en förutsättning för ett rationellt utnyttjande av desamma. Den i företaget ingående marken utgöres av åker, som genom torrläggningen omedelbart kommer att giva ökade skördar, varför företaget enligt nådiga brevet den 28 juni 1941 synes böra givas företräde till erhållande av statsbidrag, som tillstyrkes med ovan angivna belopp.

Arbetstid.

För företaget beräknas en arbetstid av två år.

Bilagor.

Bil. A. Analysbevis.

Bil. B. Ägobeskrivnings- och värderingslängd.

Bil. C. Kostnadsförslag.

Bil. D. Arvodesräkning.

Bil. E. Ritningar.

Nyköping i

7.
mars 1945.

Martin Lingsjö

Statens lantbruksingenjör.

KOPIA

KEMISKA STATIONEN I ÖREBRO.

Bil. A.

8.

Analysbevis N:r 2193

Å kemiska stationen i Örebro har på anmodan av
Herr Åke Anander, Bärsta gård, Stigtomta,
undersökts prov av Vatten, inkommet den 13 okt. 1944 och märkt:
Prov på grundvatten fr. Bärsta gård i Stigtomta s:n och Söderman-
lands län.


Undersökningen har givit följande resultat.

Karbonathårdhet	8,7 tyska grader
Fria syror beräknade som kolsyra, CO ₂	8,8 milligram per liter
Aggressiva syror " " " "	1,2 " " "

Örebro den 14 okt.

1944

Analysavgift Kr. 3,50

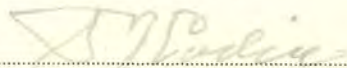
Föreståndare.

Kvitteras:

Ägobeskrivning, hävdeförteckning och värderings-

av år 1945 i

Ägofigurs nr	Fastighetens namn och ägare Ägoslag och jordmån	Genom företaget förbättrad mark							
		Tomt och åker		Äng och odlingsmark		Annan mark		Summa	
		hektar	ar	hektar	ar	hektar	ar	hektar	ar
1.	2.	3.	4.	5.	6.	7.	8.	9.	10.
	38/100 n.n. Bärsta 42								
	Åke Kuander								
1.	Åker, lervatten på påskbladet bra	1	24						
2	Åker, d. " d. d.	1	02						
3	Åker, d. " d. d.	1	30						
4	Åker, d. " d. d.		84						
5	Åker, d. " d. d.		14						
6	Åker, d. " d. d.		14						
7	Åker, d. " d. d.		35						
8	Åker, d. " d. d.		53						
9	Åker, d. " d. d.	1	00						
10	Åker, d. " d. d.	1	08						
11	Åker, d. " d. d.		30						
12	Åker, d. " d. d.		33						
13	Åker, d. " d. d.		80						
14	Åker, d. " d. d.		78						
15	Åker, d. " d. d.		83						
16	Åker, d. " d. d.		28						
17	Åker, d. " d. d.		20						
18	Åker, d. " d. d.		66						
1-18	Summa	11	82					11	82

K O S T N A D S F Ö R S L A G

för utförande av Bärsta dikningsföretag av år 1945 i Stigtomta socken,
Södermanlands län.

(Timpenning 1,35 kr.)

Läge	Längd i meter	Arbete, jordart m. m.	Antal m. ³	à Kr.	Kostnad		Summa	
					Kronor	öre	Kronor	öre
1	2	3	4	5	6	7	8	9
		<u>Avloppet A-B-C-D.</u>						
A 1+15 - B 3+24	209	Rörledning av 30 cm:s (12") betongrör.						
		Inköp och frakt av 30 cm:s (12") rör						
		av tät betong, blandning 1:3, 0,76 me-						
		ter långa	st.275	3:50	962	50		
		Schaktning av hård, sandblandad lera	70	1:70	119	--		
		Läggning av rören och återfyllning 1m.	209	1:-	209	--		
		Samlingsbrunnar av 60 cm:s (24") betong-						
		rör, blandning 1:3, med botten och lock						
		av betong jämte stenfyllning vid						
		punkterna A, 2+10 och B	st. 3	75:-	225	--	1515	50
B 3+24 - C 4+50	126	Rörledning av 22,5 cm:s (9") betongrör.						
		Inköp och frakt av 22,5 cm:s (9") rör						
		av tät betong, blandning 1:3, 0,76 me-						
		ter långa	st.166	2:50	415	--		
		Schaktning av sandblandad lera	30	1:60	48	--		
		Läggning av rören och återfyllning 1m.	126	0:50	63	--		
		Samlingsbrunn av 60 cm:s (24") betong-						
		rör, blandning 1:3, med botten och lock						
		av betong jämte stenfyllning vid punkt C			75	--	601	--
C 4+50 - D 7+56	306	Rörledning av 20 cm:s (8") tegelrör.						
		Inköp och frakt av 20 cm:s (8") tegel-						
		rör	1m.306	2:30	703	80		
	641	Transport			703	80	2116	50

1	2	3	4	5	6	7	8	9
	641	Transport			703	80	2116	50
		Schaktning av sandblandad lera och sand						
		med något rötter och någon enstaka sten	100	2:-	200	--		
		Läggning av rören och återfyllning 1m.	306	0:50	153	--		
		Grusning av rörfogarna	8	6:-	48	--		
		Samlingsbrunnar av 60 cm:s (24") betong-						
		rör, blandning 1:3, med botten och lock						
		av betong jämte stenfyllning vid						
		punkterna 5+22 och D	st. 2	75:-	150	--	1254	80
		För arbetets tillsyn och oförutsedda						
		utgifter tillägges c:a 10 procent av						
		förestående belopp					328	70
		Kronor					3700	--
		Förrättningskostnad					225	52
Summa	641	Summa kronor					3925	52

Nyköping i mars 1945.

Martin Ljungström

Statens lantbruksingenjör.

Beskrift.

Vid arbetsplanens fastställande har kostnaden för färdlaget beräknats till 3 925 kronor 52 öre.

Stockholm den 24 mars 1948.

På Kungl. Lantbruksskyddens vägnar:

Albert Smith

Beskriften besiktigas i tjänstens vägnar:

Martin Ljungström

ARVODESRÄKNING

för synförrättning enligt vattenlagen angående *Bärsta dikningsförelägg* år *1945*
i Bligtorps socken av *Lödermanlands* län,
upprättad enligt nedanstående §§ i lantbruksingenjörstaxan av den 27 juni 1930.

År	Dato	A r b e t e	An- tal	å kr	Kr	öre	Kr	öre
1	2	3	4	5	6		7	
		Kallelser och kungörelser, § 5, st		0,50				
		Ägomätning: i skala 1:4000, §§ 6—10						
		a) för mätningens områdes gränser enl. tariff I,						
		1) i åker, raklinje km		1,50				
		krokinje "		3,00				
		i annan mark, raklinje "		3,00				
		krokinje "		6,00				
		2) för strandsträckor utefter sjö o. vattendrag med bredd över 15 m						
		i åker, raklinje km		3,00				
		krokinje "		5,00				
		i annan mark, raklinje "		5,00				
		krokinje "		11,00				
		3) för strandsträckor utefter mindre vattendrag, bredd 10—15 meter						
		i åker, raklinje "		1,00				
		krokinje "		2,00				
		i annan mark, raklinje "		2,00				
		krokinje "		5,00				
		b) för mätningens områdes olika ägoslag, ägofigurer och areal enligt tariff II						
		åker, medelareal ha st						
		ha						
		äng och odlingsmark, medelareal ha st						
		ha						
		annan mark och impediment, medelareal ha st						
		ha						
		> 15;						
		c) för vattenavlopp enl. tariff III med en medelbredd av 10—15 m						
		< 10						
		i åker o. d., raklinje km						
		krokinje "						
		i annan mark, raklinje "						
		krokinje "						
		Tillägg för mätning i skala 1:						
		<i>Upprättade av plankarta genom</i>						
		<i>Kopiering, § 40, 51</i>				12 03		
		d) för textning, skala o. d., 1:sta regalarhet				10 50	22 53	
		blad						
		övriga regalarhet						
		blad						
		Överföres					22 53	

1	2	3	4	5	6	7
		Överfört				22,53
1943	$\frac{22,23}{9}$	Avvägning.				
		a) avvägning, längdmätning o.d., § 46 mom. 4	1 1/2	12,00	18 -	
		b) ytavvägning, § 11, mom. 1, tariff 1V				
		i öppen mark, medelantal punkter pr ha				
		avvägda punkter				
		i annan mark, medelantal punkter pr ha				
		avvägda punkter				
1945	$\frac{8}{3}$	c) begränsningskurva, § ~~46~~ ⁴⁶ , mom. ~~1~~ ⁴	dagar 1/2	12:-	6 -	
		i öppen mark	km	2,00		
		i annan mark	"	5,00		24 -
		Arealuträkning, § 13, tariff V, medelareal 0,66 ha,	18	0,11	198	
			ha 1182	0,12	142	340
		Ägobeskrivning, § 14, ägofigurer	18	0,04	72	72
		Markvärdering:				
1944	20/4	a) uppskattning och värdering, § 46 mom. 5	dagar 1/3	12,00	4 -	
		b) gradtabell eller kurva, § 16, mom. 1:				
		för första kilometern av avlopps längd	km		4 -	
		för övriga kilometer	st	1,50		
		c) uträkning därmed av värde pr ytenhet, § 16, mom. 2, värdetal	36	0,06	216	
		d) uträkning av förbättring eller försämring, § 17, ägofigurer	18	0,12	216	1232
		Längdprofil, § 19, längdskala 1: 2000				
		a) uppritning enl. tariff VI, 1) endast markyta	km			
		2) befintligt avlopp eller vall	0,756	4:-	302	302
		Tvärsektioner, §§ 21 och 22, i skala 1:100,				
		vid uppritning av endast befintlig eller ny sektion				
		vid uppritning av såväl befintlig som ny sektion	15	0,25	375	
						375
		Antal blad med profil- och sektionsritningar	1	3,00	3 -	3 -
		Hydrografisk utredning, §§ 23 och 48, grundbelopp	4	2:-	8 -	
		för vattenområdets areal	0,28	0,02	01	
		dagar		12,00		801
		Dimensionsberäkning, § 24				
		a) för öppet avlopp, utan särskild beräkning	km	3,50		
		tillägg för särskild beräkning av dimensionerna	"	1,00		
		" " våta sektionsarean vid h. v. y. 0,50 kr pr m ²	"			
		nämligen m ² sektion på	"			
		" " "	"			
		" " "	"			
		" " "	"			
		b) täckt ledning, 1) inre diameter intill 20 cm	"	6,00		
		2) " " över 20 "minsta avlopp"	1	10,00	10 -	10 -
		Inritning å kartan av avlopp och vallar, § 26, grundbelopp			1 -	
		tillägg för varje cm verkligt mått å kartan	cm	0,03		- -
		Arbetsbeskrivning, § 27, 1:a sidan			3 -	
		tillägg för övriga sidor	st	2,00		- -
		Överföres				9075

1	2	3	4	5	6	7
		Överfört				9075
		Kostnadsberäkning, § 28, a) nyanläggning km		2,50		
		därjämte 25 öre pr m ² av våta sektionsarean vid h. v. y.				
		nämligen m ² sektion på "				
		b) vid förändring av befintligt avlopp <i>minsta avlopp</i> "	1	4,00	4 -	
		därjämte 50 öre pr m ² av våta sektionsarean vid h.v.y.				
		nämligen m ² sektion på "				
		c) av kostnadsförslagets slutsumma 0,1 0/0 (broar och vallar inberäknade)			370	770
		Förslag till invallning, § 29				
		a) Konstruktion och dimensionering av vallar			6 -	
		b) Inläggning av vallkrön km		0,50		
		c) Uppritning av tvärsektioner st		0,25		
		d) Kostnadsberäkning km		3,00		
		§ 46 Förslag till pumpstation dagar		12,00		
		Förslag till bro- och trumbyggnad, §§ 33-35 och 38				
		Dimensionsberäkning st		8,00		
		Ritarbete				
		för särskilt konstruerade landfästen st		4,00		
		Kostnadsberäkning				
		för särskilt konstruerade landfästen st		4,00		
		Grundförstärkning m ²		0,10		
		Ritningar, antal blad st		3,00		- -
		Införande av höjdsiffror å plankartan, § 39		0,01		- -
		Översiktskarta, § 41			405	405
		Ersättningslängd, § 42, grundbelopp			1 50	
		antal ersättningsbelopp st		0,25		- -
		Kostnadsfördelning, § 43, grundbelopp			2 -	
		antal fastigheter st		0,30		
		tillägg för fastigheter i olika avdelningar "		0,20		- -
		Utlåtande, § 45 <i>Belaubunde</i> sid	6	3,00	18 -	18 -
		Sammanträden o. upprättande av protokoll, § 46 mom. 1, dagar		12,00		- -
		Särskild utredning, § 46, mom. 2 "		12,00		
		"		12,00		
1943	29/9	Utredning å länets lantmäterikontor rörande fastighetsgränser, jordregisternummer o. d., § 46, mom. 15 dagar	1/3	12,00	4 -	4 -
1945	12/3	Förslag enl. § 46 mom. 15, brunnar "	1	12,00	12 -	12 -
		utlopp för täckt ledning "		12,00		
		slamficka "		12,00		
		Lösen för:				
		Kopia av plankartan, § 51 Summa kronor				136 50
		1) 1:sta ~~regalarket~~ bladet				10 50
		övriga regalarkblad st				
		2) efter kartans skala och ägofigurernas medelareal, tariff VII, skalan 1: 2000, medelareal 0.66 ha, ägofigurer st	18	0.16	2 88	
		ha	1182	0.16	1 89	
		Överföres			477	10 50

1	2	3	4	5	6	7
		Överfört			4 77	10 50
		höjning för handkopia å ritpapper, 25 0/0			1 19	
		3) insättning av höjdlägestal	st	136	0,02	2 72
		inritning av kanaler och diken, grundbelopp			1 75	
		tillägg för varje cm verkligt mått å kartan, cm		32	0,05	1 60
		Kopia av profil-, sektions-, bro- och trumritningar, § 54,				
		1) enligt tariff VIII, endast markyta	km			
		befintligt vattendrag eller vall	"	0,115	3,50	40
		nytt avlopp eller vall	"			
		ändring av befintligt avlopp	"	0,641	7,-	4 49
		2) tvärsektioner, originalritningens belopp				3 75
		3) broar och trummor, " "				
		4) för varje med rubrik, skalor o. d. försett blad	st	1	3,00	3 -
		nedsättning för kopia å kalkerväv 25 0/0				11 64
		Kopia av annan ritning, § 46, pumpstation,	dagar		12,00	
		brunn, ^{av} ~~rörutlopp~~ och slamficka	"	3/4	12,00	9 -
		Avskrift av ~~synd~~handlingarna, § 57	sid	16	0,55	8 80
		Översiktskarta i d.o., § 41				4 05
		Summa kronor				56 02
		Övriga förrättningskostnader.				
		Lösen av förordnandet jämte kommissionärsarvode				
		Annonskostnader ang. sammanträden				
		Inbindning av förrättningshandlingar o. uppklistring av ritningar				3 -
		Arvode till biträdande förrättningsmannen				3 -
		Ersättning till gode männen enligt egna räkningar				
		Kostnader för hantlangning, materialer o. d.				20 -
		" " <i>vattenanalys</i>				10 -
		Summa kronor				33 -
		Sammandrag.				
		Förrättningsmannens arvode				136 50
		Lösen för kopior och avskrifter				56 02
		Övriga förrättningskostnader				33 -
		Summa kronor				225 52

Den som icke åtnöjes med denna räkning äger att inom tre månader från nedanstående dag klander därå anställa genom stämning till *Jänåkers, Ronö och Hålsjö* häradsrätt.


Nyköping den *26* *mar* 19*45*

Arvid Linjeström
Statens lantbruksingenjör.

Att sakägare erhållit en med denna lika lydande räkning betyga:

Kronor kvitteras:

den 19.....

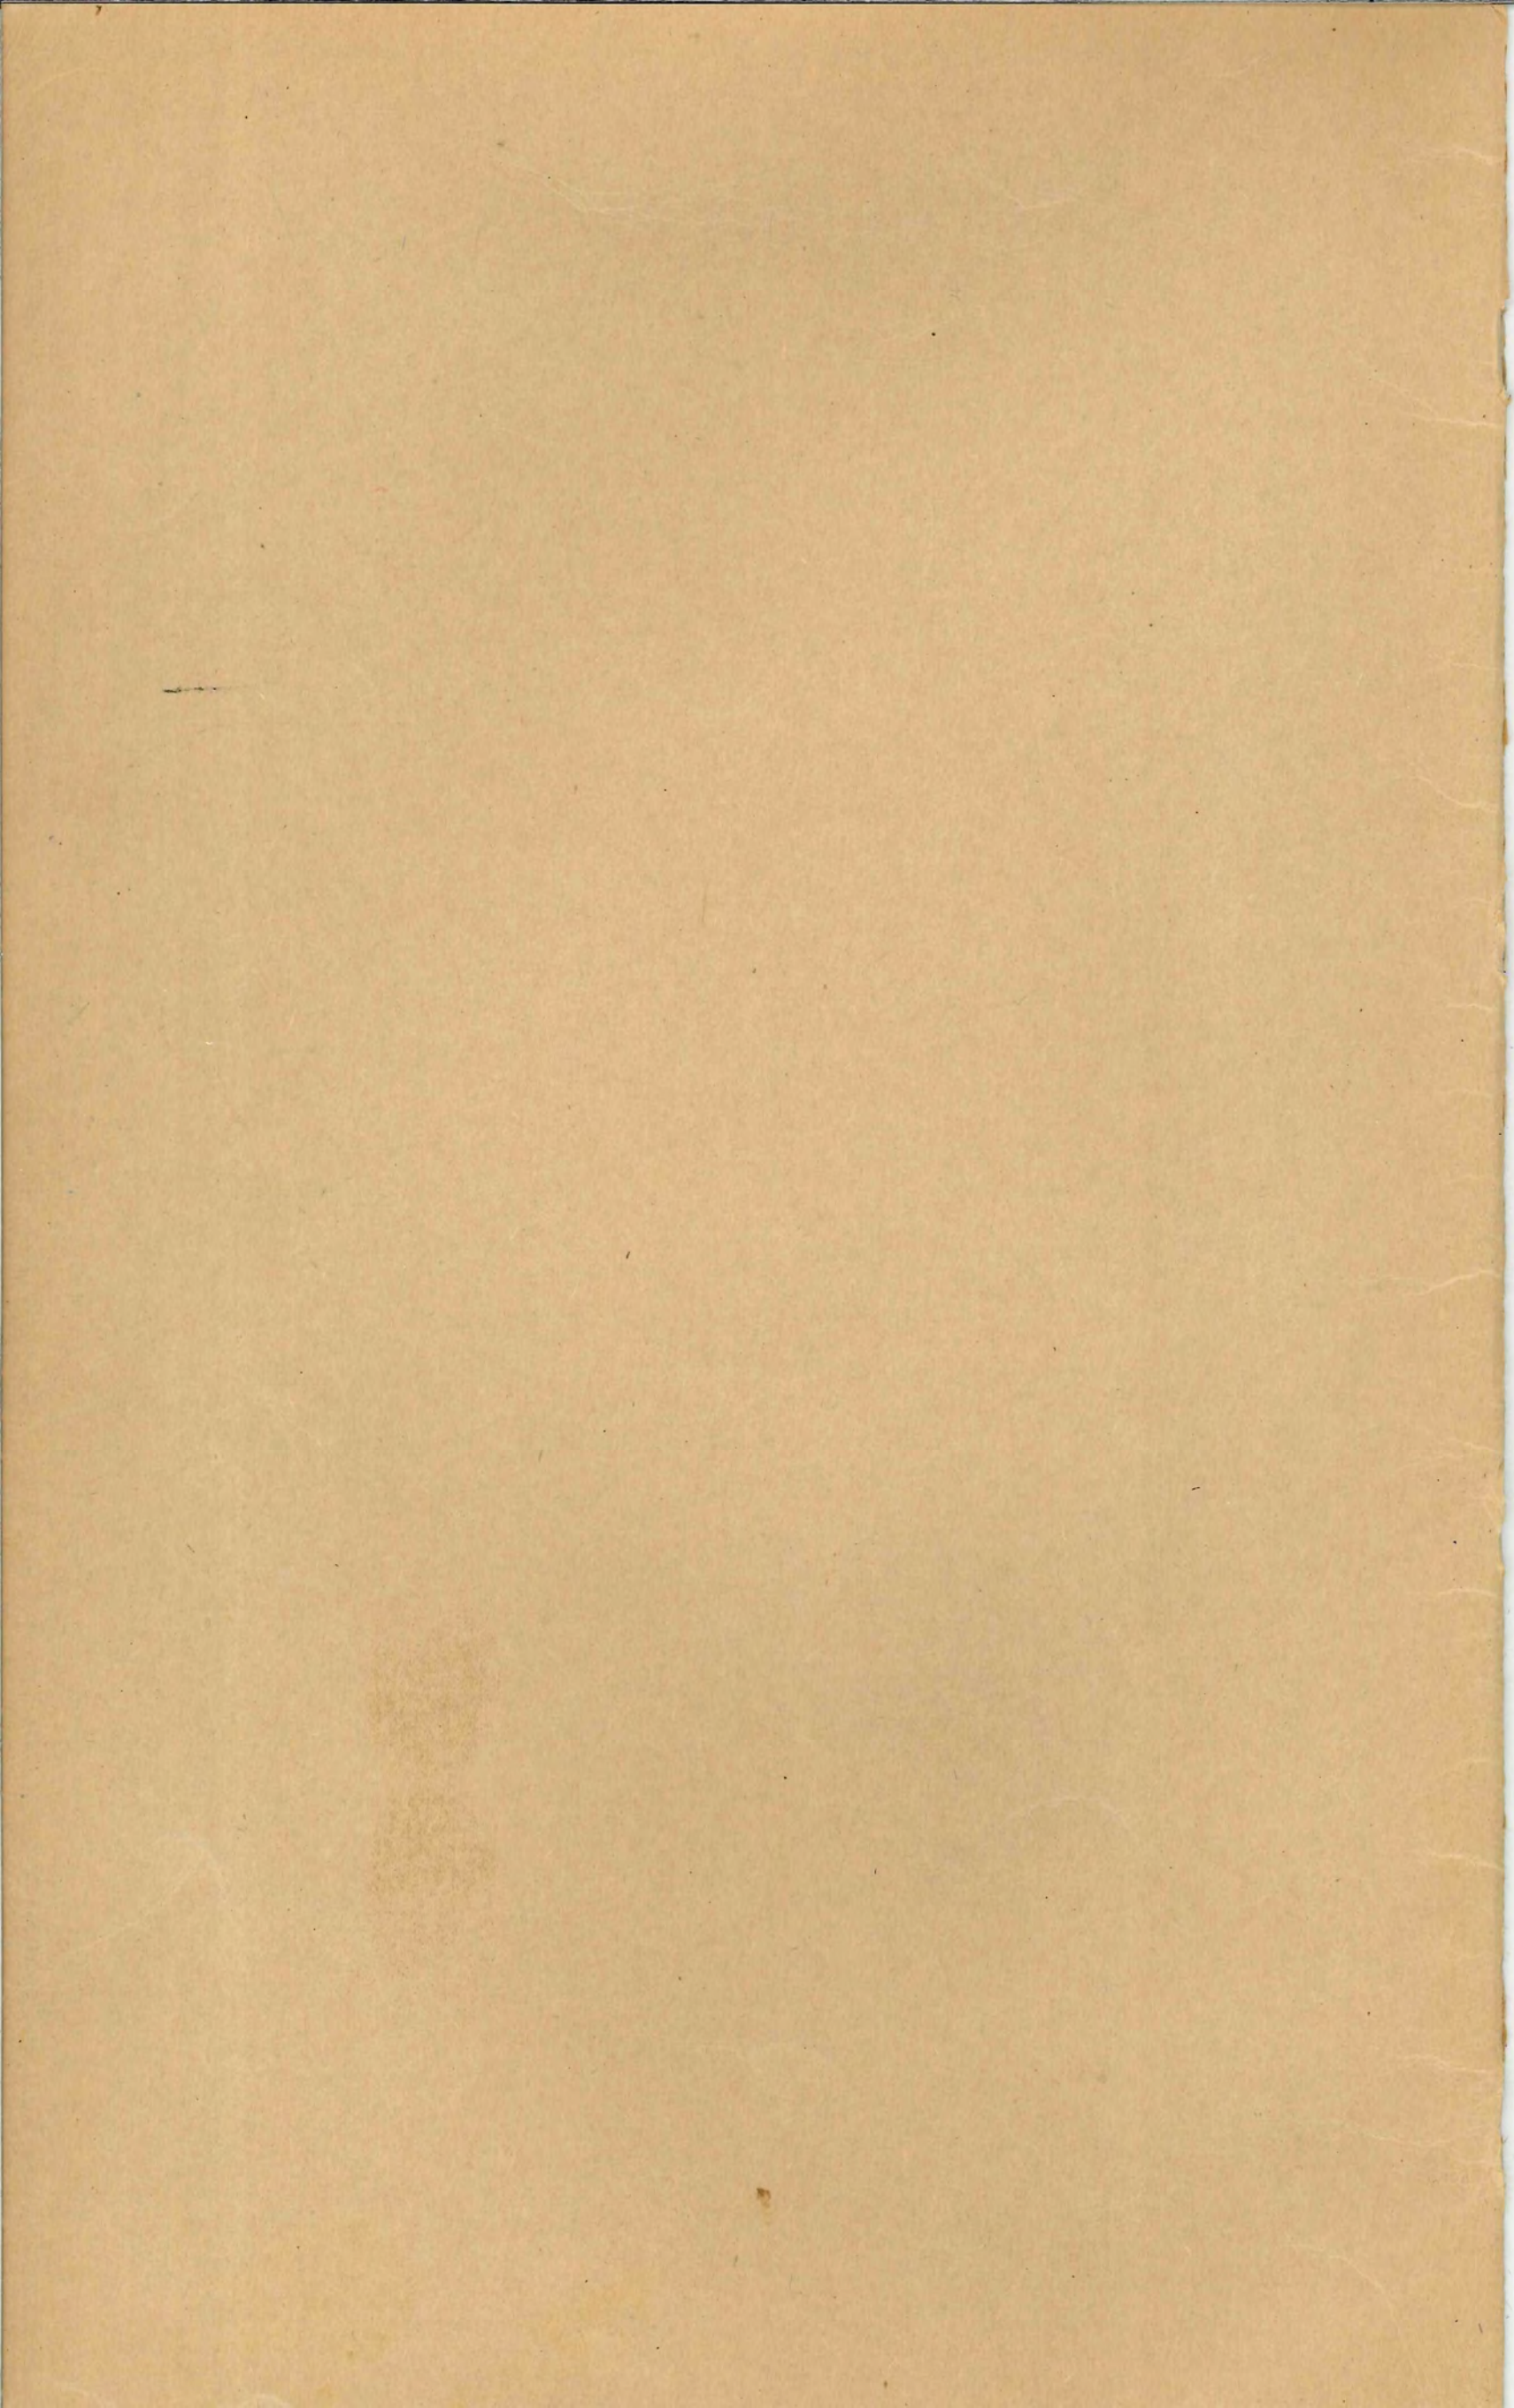

LANTBRUKSINGENJÖREN

I

SÖDERMANLANDS LÄN

NYKÖPING

Tel. 1049

DIARIE Nr 02750

K. LANTBRUKSSTYRELSEN

31 JUL. 1948

Till Kungl. Lantbruksstyrelsen.

Härmed får jag vördsamt överlämna följande handlingar rörande
Bärsta dikningsföretag av år 1945 i Stigtomta socken, Söderman-
lands län:

- ./2 kontrakt i 2 ex. om arbetets utförande,
- ./1 rekvisition,
- ./1 avskrift av avsyningsrapport,
- ./1 betänkande, samt i särskilt paket
- ./2 ritningar.✓

Nyköping den 30 juli 1948.

Karlén Tringsten

1 h handl.

R A P P O R T

Över avsyning av torrlägningsföretag, verkställd enligt förordnande av Kungl. Lantbruksstyrelsen den 10 oktober 1946.

Företagets namn: Bärsta dikningsföretag av år 1945 i Stigtomta socken, Södermanlands län.

Ansökning om statsbidrag i mars 1945.

Planen ännu ej fastställd.

Ende intressent: Godsägaren Åke Anander, Bärsta, Stigtomta.

Avsyningen verkställdes av förste assistenten Dan Samuelson den 21 november 1946. Företaget befanns därvid vara i sin helhet utfört i överensstämmelse med den upprättade arbetsplanen och tillstyrkes till godkännande.

Nyköping den 7 januari 1947.

Å tjänstens vägnar:

Martin Lingström

Statens lantbruksingenjör.

Avskriften bestyrkes å tjänstens vägnar:

Martin Lingström

Tillägg.

Enligt uppgift hava företagets verkliga kostnader överstigit de vid arbetsplanens fastställande beräknade.

Nyköping den 30 juli 1948.

Martin Lingström