

vil. med den 7/48
Godk. med den 7/48
and.

29/48

01798

DIARIE Nr
K. LANTBRUKSSTYRELSEN
17 JUL. 1948

D____2*0407

KONTRAKT.

Sedan Kungl. Lantbruksstyrelsen den 9 mars 1948

till

Torps dikningsföretag av år 1945 i Näshtulta socken,

____SÖDERMANLANDS LÄN____

beviljat statsbidrag med tvåtusenettthundrasextio (2.160)

kronor att utgå från statens avdikningsanslag ävensom fastställt

en av lantbruksingenjören M. Lingström

vid syneförrättning

år 1945 för företaget upprättad arbetsplan med därtill hörande kostnadsförslag, ha²

undertecknad....., ^{under intressent} som av vederbörande intressenter utsetts till styrelse ~~förtroendeman~~

²
för företaget,

med

Kungl. Lantbruksstyrelsen avslutat följande kontrakt, varigenom ~~vi~~^{jag} för egen del (samt å vederbörande intressenters i företaget vägnar) åtag^{oss} och förbind^{oss} mig:

1:o) att utföra företaget i överensstämmelse med den fastställda arbetsplanen med de eventuella ändringar däri, varom Lantbruksstyrelsen må komma att efter framställning besluta,

att fullborda arbetet till den 1 september 1949,

att vid företagets utförande iakttaga de föreskrifter, som av Kungl. Maj:t eller Lantbruksstyrelsen må hava meddelats,

att vid sådana betongarbeten, som kunna ifrågakomma vid företaget, giva företräde för material av inhemsk tillverkning, då icke särskilda omständigheter till annat föranleda,

att bestrida vad utöver beviljat statsbidrag kan erfordras för företagets fullbordande,

att gälda vederbörande förrättningsman tillkommande gottgörelse för besiktning och avsyning av företaget;

att, när sådant av Lantbruksstyrelsen påfordras, förete behörigen verifierade räkenskaper över de med företaget förenade utgifterna ävensom att, därest det skulle visa sig, att torrlägningskostnad, varför statsbidrag beviljats, beräknats till högre belopp än den verkliga kostnaden, efter föreskrift av Lantbruksstyrelsen vidkännas motsvarande minskning av bidraget,

att underhålla det utförda arbetet intill dess sådan underhållsskyldighet kan varda andra i laga ordning ålagd eller vederbörande från underhållsskyldigheten befriats, samt

att vid arbetets utförande ävensom i fråga om underhållsskyldighetens fullgörande vidkännas Lantbruksstyrelsens inseende och kontroll;

2:o) att för tjänsteman, som förordnats att verkställa besiktning eller avsyning av företaget eller inspektion av underhållsarbetet, tillhandahålla den för företaget fastställda arbetsplanen med därtill hörande handlingar och ritningar;

3:o) att i händelse avvikelse utan därtill i vederbörlig ordning erhållet tillstånd skett från den fastställda arbetsplanen, eller arbetet icke inom därför bestämd tid fullbordats och Lantbruksstyrelsen ej heller medgivit anstånd med dess utförande, låta det ankomma på Lantbruksstyrelsen att inställa vidare utbetalning av statsbidraget samt att återfordra vad därav uppburits att inom viss angiven tid på en gång eller efter hand inbetalas till Lantbruksstyrelsen, ävensom att å sålunda lyftade och återburna medel erlägga fem procent årlig ränta från lyftningsdagen till dess återbetalning sker;

4:o) att ifråga om tid för lyftande av statsbidraget låta gälla vad Lantbruksstyrelsen därutinnan bestämmer, och skall någon del av statsbidraget innestå i Lantbruksstyrelsen, intill dess arbetet blivit vederbörligen avsynat och av Lantbruksstyrelsen godkänt;

5:o) att vid avslutandet av detta kontrakt för förvaring i Lantbruksstyrelsens arkiv till Styrelsen överlämna ett exemplar av till ärendet hörande förslag och utredning, dock med undantag för sådana förrättningsakter, som enligt gällande bestämmelser i fråga om redovisning av akter rörande företag enligt 7 kap. vattenlagen må vid nämnda tidpunkt hava överlämnats till Lantbruksstyrelsen, ävensom att, innan sista delen av statsbidraget lyftes, till Lantbruksstyrelsen överlämna fullständig beskrivning jämte ritning över sådan avvikelse från den fastställda planen, vartill vederbörligt tillstånd må hava meddelats;

6:o) att bestrida eller gottgöra kostnader, som i följd av erhållet statsbidrag kunna föranledas för Lantbruksstyrelsen;

7:o) att för fullgörande av detta kontrakt ävensom, därest mot kontraktet brytes, för återbäring av lyftad del av statsbidraget jämte därå upplupen ränta, ställa sådan säkerhet, som av Lantbruksstyrelsen godkännes; samt

8:o) att fullgöra de övriga åtaganden, som enligt gällande bestämmelser åligga mottagare av ifrågavarande statsmedel.

Härav äro två lika lydande exemplar upprättade, av vilka vardera kontrahenten tagit ett.

Torg pr Vidikna den *3 juni* 19*48*
Carl Johansson *Torg*

Att *gränsgården Carl Johansson, Torg*

i bägges vår närvaro egenhändigt undertecknat förestående kontrakt, intyga:

Johansson
Adress *Hörsjö Vidikna*

Loh-Lethusson
Adress *Torg Vidikna*

Kungl. Lantbruksstyrelsen antager detta kontrakt.

Stockholm den 3 september 1948.

På Kungl. Lantbruksstyrelsens vägnar

Martin Hagglund

Vederbörandes uppmärksamhet fästes å bestämmelserna i 13 kap. 17 § vattenlagen, vari stadgas att, därest det framtida underhållet försummas, Konungens Befallningshavande eller annan myndighet Konungen bestämmer äger själv bota bristen på den försumliges bekostnad.

35186

DIARIE Nr
K. LANTBRUKSSTYRELSEN
20 DEC. 1946

D _____ 2*0407

Kungl. Lantbruksstyrelsens
Kulturtekniska byrås arkiv

Bild 7/1948

Torps

dikningsföretag av år 1945
i Näshtulta socken, Södermanlands län.

Nederbördsområde n:r 12/ Eskilstunaån.

B E V I S

Över avsyning av torrlägningsföretag, verkställd enligt förordnande av Kungl. Lantbruksstyrelsen den 21 februari 1948.

Företagets namn: Torps dikningsföretag av år 1945 i Näshtulta socken, Södermanlands län.

Planen fastställd den 9 mars 1948.

Statsbidrag från statens avdikningsanslag 2.160:- kronor.

Kontrakt om arbetets utförande ännu icke antaget.

Fastställd arbetstid till den 1 september 1949.

Ende intressent: Godsägaren Carl Johansson, Torp, Vidökna.

Avsyningen verkställdes av undertecknad den 23 juli 1948.

Företaget befanns därvid vara i sin helhet utfört i överensstämmelse med den fastställda arbetsplanen fast med den ändringen att sträckan 5+65-C utförts såsom rörledning av 30 cm:s (12") betongrör å sträckan 5+65-5+72 och av 22,5 cm:s (9") betongrör å sträckan 5+72-C med samlingsbrunnar av 60 cm:s betongrör med botten och lock av betong vid punkterna 5+72, 7+17 och C. Bottenläge +10,55 m. vid 5+65, +11,00 m. vid 7+12 och +11,61 m. vid C. Bottenlutning 5+55-7+12 = 3:1000, 7+12-C = 7,5:1000. Den gjorda ändringen är en förbättring av förslaget. Företaget förordas till godkännande. Enligt uppgift hava företagets verkliga kostnader överstigit de vid arbetsplanens fastställande beräknade.

Nyköping den 31 juli 1948.

Å tjänstens vägnar:

Martin Lingström

Statens lantbruksingenjör.

Avskriften bestyrkes å tjänstens vägnar:

Martin Lingström

ANTBRUKSINGENJÖREN

I

SÖDERMANLANDS LÄN

NYKÖPING

Tel. 1049

DIARIE Nr 01798

K. LANTBRUKSSTYRELSEN

17 JUL. 1948

Till Kungl. Lantbruksstyrelsen.

Härmed får jag vördsamt överlämna följande handlingar rörande
Torps dikningsföretag av år 1945 i Näshulta socken, Södermanlands län.

./2 Kontrakt i 2 ex. om arbetets utförande.

./1 Avskrift av betänkandet.

Intressenten i företaget har förklarat, att han icke önskar lyfta
någon del av statsbidraget, förrän företaget godkänts av Kungl. Lant-
bruksstyrelsen.

Nyköping den 16 juli 1948.

Arvid Ljungström

H A N D L I N G A R

rörande

T O R P S d i k n i n g s f ö r e t a g a v å r 1 9 4 5

i Näshulta socken, Södermanlands län;

upprättade vid laga syneförrättning

år 1945 av

Martin Lingsheim

Statens lantbruksingenjör.

Härtill två ritningar.

Protokoll, fört vid sammanträde under laga syneförrättning med avseende å företag för torrläggning av vattensjuka marker, tillhörande Torp i Näshulta socken, Södermanlands län.

Den 24 april 1945.

Sedan undertecknad, statens lantbruksingenjör, blivit på där- om gjord ansökning (Bil. A.) av Konungens Befallningshavande i lä- net förordnad (Bil. B.) att handlägga denna syneförrättning, hade sammanträde i ärendet utsatts att hållas förestående dag klockan 4 e.m. å Torps gård.

Å sålunda utsatt tid och plats för sammanträdet hade infunnit sig

undertecknad, statens lantbruksingenjör,
samt ende sakägaren

Carl Johansson, ägare av 3/4 mtl. Torp 3¹.

Gode män hade icke kallats till förrättningen.

§ 1.

Ansökningen om förrättningen samt Konungens Befallningshavandes i anledning därav utfärdade förordnande upplästes.

§ 2.

Jävsförhållande mellan förrättningsmannen och sakägaren förefanns icke.

§ 3.

Undersökningar och avvägningar av de vattensjuka markerna hade tidigare blivit genom förrättningsmannens försorg verkställda, varjämte förslag till markernas torrläggning upprättats. De sålunda upprättade plan- och profilritningarna företeddes i koncept vid sammanträdet.

§ 4.

Godsägaren Carl Johansson yrkade, att erforderliga avlopp måtte få anordnas för torrläggning av de i företaget ingående markerna i enlighet med det upprättade förslaget.

§ 5.

Förrättningsmannen redogjorde närmare för det upprättade torrlägningsförslaget samt för de härför beräknade kostnaderna och båt-nadsuppskattningen m.m. ävensom för nu gällande villkor för erhållande av statsbidrag och lån från statens avdikningsfonder till företags utförande.

Statsunderstöd hade icke tidigare utgått för upptagande av de i företaget ingående avloppen.

§ 6.

Som företaget endast berörde en sakägare och underställning av utlåtagandet enligt 7 kap. 45 och 55 §§ vattenlagen icke skulle ske, ansågs biträde av gode män icke erforderligt.

§ 7.

Utlåtandet angående företaget upplästes, varvid jämväl besvärshänvisning lämnades under meddelande, att talan mot förrättningen finge inom sextio dagar härafter anföras vid Österbygdens vattendomstol, Stockholm.

§ 8.


Förrättningsmannen meddelade, att han för syneförrättningen hade tillgodoräknat sig arvode efter dagberäkning för 4 $\frac{1}{4}$ dagar för i arvodesräkningen närmare angivna dagar och förrättningsåtgärder, samt att avskrift av förrättningshandlingarna med därtill hörande ritningar skulle inom trettio dagar härafter överlämnas till sökanden, godsägaren Carl Johansson, adress Torp, Hållsta.

§ 9.

Dagens protokoll upplästes och godkändes, varefter syneförrättningen förklarades avslutad.

Torp pr Hållsta den 24 april 1945.

Å tjänstens vägnar:

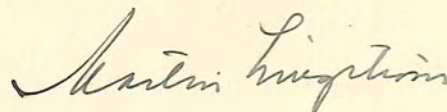

Statens lantbruksingenjör.

33 7 95 J. R. 1945

6.
Bil. A.

Ankom den
13 MRS. 1945
till
Landskansliet
i Nyköping

Till Konungens Befallningshavande i Södermanlands län,

N y k ö p i n g.

Vördsamt anhålles om förordnande för vederbörande statens lantbruksingenjör att enligt gällande vattenlag hålla syneförrättning för torrläggning av vattensjuka marker å undertecknad tillhöriga fastigheten 3/4 mtl. Torp 3¹ i Näshulta socken, Södermanlands län.

Företaget omfattar en areal av c:a 6 hektar och berör icke annan fastighet eller ägare.

Torp pr Hållsta den 10/3 1945.

Carl Johansson




N:o 7/95 D.R.1945.

FÖRORDNANDE.

Med anledning av en från Carl Johansson, Torp, Hållsta, hit inkommen ansöknings om förordnande för vederbörande statens lantbruksingenjör att enligt gällande vattenlag hålla syneförrättning för torrläggning av vattensjuka marker å sökanden tillhöriga fastigheten 3/4 mantal Torp 3¹ i Näshulta socken, förordnas statens lantbruksingenjör i Södermanlands län att i laga ordning verkställa de tjänsteåtgärder, som i ansökningen påkallas; skolandet detta förordnande jämte ansökningen i ärendet tillställas nämnde lantbruksingenjör, som har att om mottagandet hit inkomma med bevis.

Nyköping i landskansliet den 13 mars 1945.

På Länsstyrelsens vägnar:

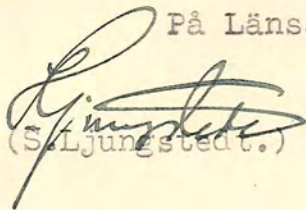
(S. Ljungstedt.)
(Bo Högnér.)Utan avgift.

Statens lantbruksingenjör i Södermanlands län.

Ägobeskrivning, hävdeförteckning och värderings-

av år 1945

Ägofigrens nr	Fastighetens namn och ägare Ägoslag och jordmån	Genom företaget förbättrad mark							
		Tomt och åker		Äng och odlingsmark		Annan mark		Summa	
		hektar	ar	hektar	ar	hektar	ar	hektar	ar
1.	2.	3.	4.	5.	6.	7.	8.	9.	10.
	<u>3/4 mbl Torp 3'</u>								
	Carl Johansson								
1	Skolappsgrar								
2	Skov, kornylla på lva		26						
3	" " " "		16						
4	" " " "		60						
5	" " " "		27						
6	Uffarlsväg								
7	Skov, kornylla på lva		05						
8	" " " "		55						
9	" " " "		64						
10	" " " "		37						
11	" , dymylla " "		19						
12	Skolappsgrar		~~14~~						
13	Skov, dymylla " "		47						
14	" , kornylla " "		45						
15	Uffarlsväg								
16	Skov, kornylla " "		25						
17	" " " "		16						
18	" " " "		17						
19	" " " "		13						
20	" " " "		19						
21	" " " "		47						
22	" " " "		06						
23	" " " "		05						
24	" " " "		04						
25	" " " "		03						
	Transport	5	56						

längd för ~~torrlägningsföretaget~~ *Torps dikningsförslag*

sock *en* av *Södermanlands* län.

Impediment		S u m m a areal		Värde per hektar i fullt torr- lagt skick	Nuvarande värde		Förbättrings- värde per hektar	Genom förelaget ernädd förägg- ningsgrad	Ä g o f i g u r e n s						S u m m a förbättringsvärde		Repartitionstal
hektar	ar	hektar	ar	kronor	i 10 av värdet i fullt torr- lagt skick	per hektar	Förbättrings- värde per hektar		blivande värde		nuvarande värde		förbättrings- värde		kronor	öre	%
									kronor	öre	kronor	öre	kronor	öre			
11.	12.	13.	14.	15.	16.	17.	18.	19.	20.	21.	22.	23.	24.	25.	26.	27.	28.
25				1400	35	490	910	1.0	364	-	127	40	236	60			
				1400	95	1330	70	1.0	224	-	212	80	11	20			
				1400	35	490	910	1.0	840	-	294	-	546	-			
				1400	75	1050	350	1.0	378	-	283	50	94	50			
03				1400	95	1330	70	1.0	70	-	66	50	3	50			
				1400	75	1050	350	1.0	770	-	577	50	192	50			
				1400	35	490	910	1.0	896	-	313	60	582	40			
				1400	25	350	1050	1.0	518	-	129	50	388	50			
				1400	15	210	1050	0.9	239	40	39	90	199	50			
14				1400	15	210	1050	0.9	592	20	98	70	493	50			
				1400	30	420	980	1.0	630	-	189	-	441	-			
04				1400	40	560	840	1.0	350	-	140	-	210	-			
				1400	40	560	840	1.0	224	-	89	60	134	40			
				1400	40	560	840	1.0	238	-	95	20	142	80			
				1400	90	1260	140	1.0	182	-	163	80	18	20			
				1400	70	980	420	1.0	266	-	186	20	79	80			
				1400	65	910	490	1.0	658	-	427	70	230	30			
				1400	40	560	840	1.0	84	-	33	60	50	40			
				1400	35	490	910	1.0	70	-	24	50	45	50			
				1400	60	840	560	1.0	56	-	33	60	22	40			
				1400	90	1260	140	1.0	42	-	37	80	4	20			
46									7691	60	3564	40	4127	20			

11.	12.	13.	14.	15.	16.	17.	18.	19.	20.	21.	22.	23.	24.	25.	26.	27.	28.
46									7691	60	3564	40	4127	20			
				1400	40	560	840	1.0	406	-	162	40	243	60			
				1400	90	1260	140	1.0	112	-	100	80	11	20			
				1400	75	1050	350	1.0	294	-	220	50	73	50			
				600	95	570	30	1.0	6	-	5	70		30			
46	6	61							8509	60	4053	80	4455	80			

Talve ju Hailata don 24 aprill 1945

Si hõimatus rõõm:

Hariduslikud

Halvats lantbudsingurid.

Coll

K O S T N A D S F Ö R S L A G

för utförande av Torps dikningsföretag av år 1945 i Näshulta socken, Södermanlands län, upprättat vid laga syneförrättning år 1945.

(Timpenning 1:35 kr.)

Läge	Längd i meter	Arbete, jordart m. m.	Antal m. ³	à Kr.	Kostnad		Summa	
					Kronor	öre	Kronor	öre
1	2	3	4	5	6	7	8	9
		<u>Avloppet A-B-C.</u>						
^A 0+76-2	124	Schaktning av sten och grus med ensta- ka sprängstenar och rötter	70	5:-	350	--		
		Schaktning av lera med sten och rötter	50	3:50	175	--		
		Bergsprängning	7	20:-	140	--	665	--
		Upptagning och återinläggning av bro för utfartsväg vid 1+25 med användande av befintligt virke					50	--
2 - 3	100	Schaktning av sten och grus med spräng- sten och rötter	110	5:50	605	--		
		Schaktning av hård lera med rötter	65	1:60	104	--		
		Schaktning av hård lera med något sten och rötter	110	3:-	330	--	1039	--
^B 3-4+42	142	Schaktning av sten och grus	10	5:-	50	--		
		" " hård lera med något röt- ter	310	1:60	496	--		
		" " dyjord	10	1:30	13	--	559	--
^B 4+42-6	158	" " hård lera	230	1:60	368	--	368	--
		Ombyggnad av bro för utfartsväg vid 5+67 enligt specificerat kostnadsför- slag					250	--
^C 6-7+94	194	Schaktning av hård lera	270	1:50	405	--		
		" " sten i gammal vägtrumma						
	718	Transport			405	--	2931	--

1	2	3	4	5	6	7	8	9
	718	Transport			405	--	2931	--
		vid 7+12	10	3:50	35	--	440	-
		För arbetets tillsyn och oförutsedda utgifter tillägges c:a 10 procent av förestående belopp					329	-
Summa	718	Summa kronor					3700	-
		<u>Avloppet B-B¹.</u>						
B ¹ 10-12+20	220	Schaktning av hård lera med något röt- ter	230	1:60	368	-	368	-
		För arbetets tillsyn och oförutsedda utgifter tillägges c:a 10 procent av förestående belopp					32	-
Summa	220	Summa kronor					400	-
		<u>S A M M A N D R A G</u>						
	718	Avloppet A-B-C					3700	-
	220	" B-B ¹					400	-
Summa	938	Summa kronor					4100	-
		<u>Specificerat kostnadsförslag för bro för utfartsväg vid 5+67</u>						
		Inköp och frakt av 0,45 m:s (18") väg- rör av tät betong, blandning 1:3, 0,80 meter långa	st.	9	12:-	108	--	
		Inköp och frakt av trumögon, betong 1:3	st.	2	22:-	44	--	
		Rustbädd av 15 cm:s virke				30	--	
		Läggning av rören och förankring av trumögon				30	--	
		Grusfyllning och planering av vägbanan m.m.				38	--	
		Summa kronor				250	--	
		Torp pr Hållsta den 24 april 1945.						
		<i>Martin Ljungström</i>						
		Statens lantbruksingenjör.						



U T L Å T A N D E

avgivet vid laga syneförrättning med avseende å företag för torrläggning av vattensjuka marker, tillhörande Torp i Näshulta socken, Södermanlands län.

Förrättningens handläggning.

Ifrågavarande företag, som avser dikning enligt 7 kap. av gällande vattenlag, har handlagts utan biträde av gode män, enär prövning av fråga om ersättning icke erfordrats och ej heller uppskattning av båtnaden för bestämmande av delaktigheten i företaget.

Torrlägningsföretagets läge, areal och jordmån.

Torrlägningsområdet är beläget inom Eskilstunaåns nederbördsområde n:r 121 omkring 8,5 kilometer väster om Näshulta kyrka och finnes till sitt läge närmare angivet å motstående översiktskarta, där det markerats medelst gul färgbeteckning.

Företaget omfattar en areal av 6,15 har, varav 6,14 har åker och 0,01 har betesmark.

Jordmånen är av mycket god beskaffenhet och består av ler- eller dymylla på lerbotten.

Företagets omfattning.

För torrläggning av de i företaget ingående markerna har föreslagits upptagande av de å hithörande plan- och profilritningar angivna öppna avloppen A-B-C och B-B¹.

Vattenmängd och dimensioner.

Nederbördsområdet för avloppen från markerna är å översiktskartan inneslutet av en heldragen blå linje, varjämte genom en streckad blå linje nederbördsområdena utmärks för olika dikessträckor. Nederbördsområdena omfatta sålunda en areal av 3,7 km² för avloppet A-B, 3,3 km² för avloppet B-B¹ och 0,4 km² för avloppet B-C.

Avrinningen vid flöden har beräknats efter 100 sekundliter pr km² till 0,37 m³/sek. från området i dess helhet.

Avloppen hava föreslagits till utförande med en sidolutning av 1:1,25 och med en bottenbredd av 0,5 meter i avloppet A-B och 0,3 meter i övriga avlopp. Minsta bottenlutningen är 0,5:1000. Härigenom beräknas de vid flöden framrinnande vattenmängderna komma att avbördas vid ett största vattendjup av 0,74 meter. Vid medelvattenföring, beräknad till 1/10 av flodvattenmängden, kommer vattendjupet att uppgå till högst 0,25 meter.


Avloppens dimensioner och fallförhållanden samt beräknade vattenstånd utvisas närmare av de upprättade profil- och sektionsritningarna.

Brobyggnader.

I företaget ingår ombyggnad av en bro för utfartsväg vid punkt 5+67 samt omläggning av en bro för utfartsväg vid punkt 1+25 med användande av befintligt virke.

Allmän väg beröres icke av företaget.

Graderingsskala

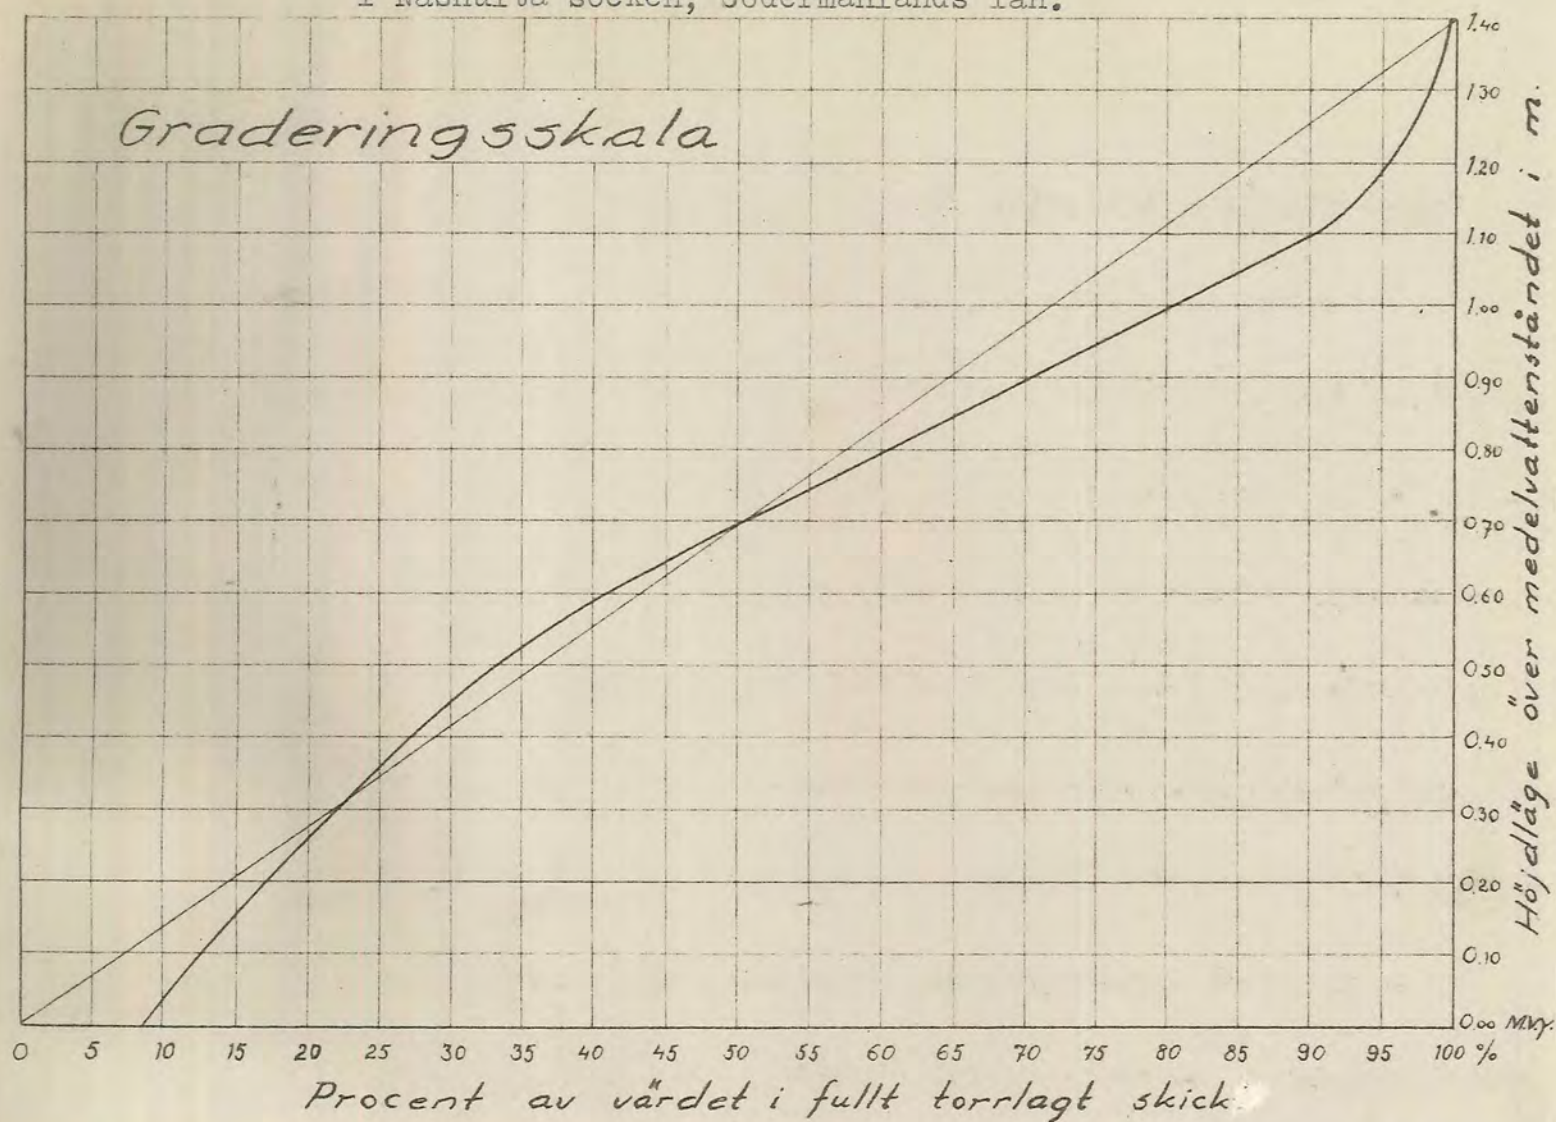

Uppmätning och båtnadsuppskattning.

De i företaget ingående markerna hava blivit kartlagda och ytavvägda samt å plankartan avgränsade från högre belägen mark medelst en begränsningskurva, belägen på 1,4 meters höjd över nu rådande medelvattenstånd i avloppen, varvid även tillägg gjorts för erforderligt fall för de marker, som ligga på längre avstånd därifrån.

Uppskattning har därjämte skett av den genom företaget beräknade båtnaden, varvid bifogade graderingsskala tillämpats. Båtnaden för företaget har beräknats till 4.455:80 kronor i enlighet med upprättad beskrivnings- och värderingslängd.

Kostnad.

Enligt här bifogat kostnadsförslag uppgå kostnaderna för avloppens upptagande och brobyggnader till 4.100:- kronor, inberäknat 10 procents tillägg för arbetets tillsyn och oförutsedda utgifter.

Kostnadernas fördelning.

De i företaget ingående markerna tillhöra en fastighet, 3/4 mtl. Torp 3¹, vars ägare har att bestrida samtliga med företaget förenade kostnader.

Arbetets utförande.

Enär hinder enligt i vattenlagen stadgade grunder icke synas förefinnas mot ifrågavarande torrlägningsföretag, lämnas härmed

17.
tillstånd till företagets utförande i enlighet med de upprättade ritningarna och i detta utlåtande lämnade bestämmelser.

Arbetet skall vara i sin helhet fullbordat senast den 31 december 1951.

Vid arbetets utförande skall iakttagas, att de ur avloppen upptagna jord- eller stenmassorna uppläggas på minst 1,0 meters avstånd från avloppens kanter, att jordvallarnas lutning mot avloppet icke göres brantare än 1:1,25, samt att öppningar lämnas för alla diken och svackor, dock på minst var 50:de meter, för att ytvattnet må kunna fritt avrinna.

Fixpunkter.

Till ledning vid arbetets utförande och kontroller hava följande fixpunkter anbragts.

1. Fixp. +11,80 m., ring i sten 4 m. söder om punkt 1+12.
2. Fixp. +12,86 m., ring i block 22 m. östsydost om punkt 4+85.

Underhåll.

För vidmakthållande av det genom företaget ernådda torrlägningsresultatet skola avloppen, där någons rätt kan vara därav beroende, för framtiden omsorgsfullt underhållas. Avloppen skola sålunda gräskäras minst en gång om året på hösten och dessutom grundligare rensas minst vart fjärde år. Uppkomna islänningar och växtbildningar skola därvid avlägsnas och avloppen återställas till för desamma nu föreskrivna dimensioner.

Kostnaderna för dessa underhållsarbeten skola bestridas av ägaren av den i företaget ingående marken, dock att underhållet av i företaget ingående brobyggnader skall åvila de eventuellt väghållningsskyldiga.

Vederbörande sakägare skall därjämte genom anordnande av nödiga stängsel e.d. svara för, att de upptagna avloppen icke skadas genom igentrampande av betande kreatur.

Vattendomstolsavgift.

Avgift till vattendomstolarnas organisation och verksamhet, varom stadgas i 11 kap. 95 § vattenlagen, skall icke utgå vid här ifrågavarande företag.

Besvärshänvisning.

Är någon missnöjd med åtgärd eller beslut under denna syneför rättning, eller vill någon eljest föra talan mot dettautlåtande, äger han, att inom sextio dagar från nedanstående dag till Österbygdens vattendomstol, adress Stockholm, ingiva sina besvär. I besvären, vilka skola ingivas i tre exemplar, skola fullständigt upptagas klagandens alla påståenden och skälen därtill, och skola vid besvären fogas alla de handlingar, klaganden vill åberopa till stöd för ändringssökandet.

Företagets namn.

Företaget skall benämnas Torps dikningsföretag av år 1945 i

Näshulta socken, Södermanlands län.

Torp pr Hållsta den 24 april 1945.

Å tjänstens vägnar:

Martin Ljungström

Statens lantbruksingenjör.

ARVODESRÄKNING

för syneförrättning enligt vattenlagen angående *Torps dikeeringsförslag av*
år 1945
i Näsbylka socken av *Södermanlands* län,
upprättad enligt nedanstående §§ i lantbruksingenjörstaxan av den 27 juni 1930.

År	Dato	A r b e t e	An- tal	å kr				
					Kr	öre	Kr	öre
1	2	3	4	5	6		7	
		Kallelser och kungörelser, § 5, st		0,50		50		50
		Ägomätning: i skala 1:4000, §§ 6—10						
		a) för mätningsområdets gränser enl. tariff I,						
		1) i åker, raklinje km		1,50				
		krokinje "	1.9	3,00		5 70		
		i annan mark, raklinje "		3,00				
		krokinje "		6,00				
		2) för strandsträckor utefter sjö o. vattendrag med bredd över 15 m						
		i åker, raklinje km		3,00				
		krokinje "		5,00				
		i annan mark, raklinje "		5,00				
		krokinje "		11,00				
		3) för strandsträckor utefter mindre vattendrag, bredd 10—15 meter						
		i åker, raklinje "		1,00				
		krokinje "		2,00				
		i annan mark, raklinje "		2,00				
		krokinje "		5,00				
		b) för mätningsområdets olika ägoslag, ägofigurer och areal enligt tariff II						
		åker, medelareal 0.252 ha st	25	0.24		6 -		
		ha	6.28	0.78		4 90		
		äng och odlingsmark, medelareal ha st						
		ha						
		annan mark och impediment, medelareal 0.08 ha st	4	0.05		20		
		ha	0.32	0.78		25		
		c) för vattenavlopp enl. tariff III med en medelbredd av ~~15~~ ^{>15} ~~10~~ ^{<10} m						
		i åker o. d., raklinje km	0.07	3.00		21		
		krokinje "						
		i annan mark, raklinje "						
		krokinje "	0.24	11.00		2 64		19 90
		Tillägg för mätning i skala 1:						
		d) för textning, skala o. d., 1:sta regalarcket				4 -		
		blad						
		övriga regalarck	st					4 -
		blad						
		Överföres						24 40

1	2	3	4	5	6	7
						24 40
		Överfört				
1943	21/9, 30/11	Avvägning.				
	$\frac{1-3}{12}$	a) avvägning, längdmätning o.d., § 46 mom. 4	3 1/2	12,00	42 -	
		b) ytaavvägning, § 11, mom. 1, tariff 1V				
		i öppen mark, medelantal 9 punkter pr ha	6 29	0,50	3 15	
		avvägda punkter	68	0,03	2 04	
		i annan mark, medelantal punkter pr ha				
		avvägda punkter				
		c) begränsningskurva, § 11, mom. 2:				
		i öppen mark km	1,9	2,00	3 80	
		i annan mark "		5,00		50 99
		Arealuträkning, § 13, tariff V, medelareal 0.23 ha,	29	0,05	1 45	
		ha	6 61	0,10	66	2 11
		Ägobeskrivning, § 14, ägofigurer	29	0,04	1 16	1 16
		Markvärdering:				
		a) uppskattning och värdering, § 46 mom. 5		12,00		
		b) gradtabell eller kurva, § 16, mom. 1:				
		för första kilometern av avlopps längd km			4 -	
		för övriga kilometer		1,50		
		c) uträkning därmed av värde pr ytenhet, § 16, mom. 2, värdetal "	52	0,06	3 12	
		d) uträkning av förbättring eller försämring, § 17, ägofigurer "	26	0,12	3 12	10 24
		Längdprofil, § 19, längdskala 1: 4000				
		a) uppritning enl. tariff VI, 1) endast markyta km				
		2) befintligt avlopp eller vall "	1 014	3,50	3 55	3 55
		Tvärsektioner, §§ 21 och 22, i skala 1:100,				
		vid uppritning av endast befintlig eller ny sektion	2	0,12	24	
		"				
		vid uppritning av såväl befintlig som ny sektion	33	0,25	8 25	
		"				
		"				8 49
		Antal blad med profil- och sektionsritningar	1	3,00	3 -	3 -
		Hydrografisk utredning, §§ 23 och 48, grundbelopp			2 -	
		för vattenområdets areal km ²	3,7	0,02	07	
		dagar		12,00		2 07
		Dimensionsberäkning, § 24				
		a) för öppet avlopp, utan särskild beräkning km	1	3,50	3 50	
		tillägg för särskild beräkning av dimensionerna "	1	1,00	1 -	
		" " våta sektionsarean vid h. v. y. 0,50 kr pr m ² "				
		nämligen m ² sektion på "				
		" " " "				
		" " " "				
		" " " "				
		b) täckt ledning, 1) inre diameter intill 20 cm "		6,00		
		2) " " över 20 " "		10,00		4 50
		Inritning å kartan av avlopp och vallar, § 26, grundbelopp			1 -	
		tillägg för varje cm verkligt mått å kartan cm	24	0,03	72	1 72
		Arbetsbeskrivning, § 27, 1:a sidan			3 -	
		tillägg för övriga sidor		2,00		
		Överföres				112 23

1	2	3	4	5	6	7
		Överfört				112 23
		Kostnadsberäkning, § 28, a) nyanläggning km		2,50		
		därjämte 25 öre pr m ² av våta sektionsarean vid h. v. y.				
		nämligen m ² sektion på "				
		b) vid förändring av befintligt avlopp "	1	4,00	4 -	
		därjämte 50 öre pr m ² av våta sektionsarean vid h.v.y.				
		nämligen m ² sektion på "				
		c) av kostnadsförslagets slutsumma 0,1 0/0 (broar och vallar inberäknade)			4 10	8 10
		Förslag till invallning, § 29				
		a) Konstruktion och dimensionering av vallar			6 -	
		b) Inläggning av vallkrön km		0,50		
		c) Uppritning av tvärsektioner st		0,25		
		d) Kostnadsberäkning km		3,00		
		§ 46 Förslag till pumpstation dagar		12,00		
		Förslag till bro- och trumbyggnad, §§ 33-35 och 38				
		Dimensionsberäkning st		8,00		
		Ritarbete " 1		3,00	3 -	
		för särskilt konstruerade landfästen st		4,00		
		Kostnadsberäkning " 1		3,00	3 -	
		för särskilt konstruerade landfästen st		4,00		
		Grundförstärkning m ²		0,10		
		Ritningar, antal blad st		3,00		6 -
		Införande av höjdsiffror å plankartan, § 39	68	0,01	68	68
		Översiktskarta, § 41			720	720
		Ersättningslängd, § 42, grundbelopp			1 50	
		antal ersättningsbelopp st		0,25		- -
		Kostnadsfördelning, § 43, grundbelopp			2 -	
		antal fastigheter st		0,30		
		tillägg för fastigheter i olika avdelningar "		0,20		- -
		Utlåtande, § 45 sid	6	3,00	18 -	18 -
1945	24/4	Sammanträden o. upprättande av protokoll, § 46 mom. 1, dagar	1/2	12,00	6 -	6 -
		Särskild utredning, § 46, mom. 2 "		12,00		
		" "		12,00		
1945	15/2	Utredning å länets lantmäterikontor rörande fastighetsgränser, jordregisternummer o. d., § 46, mom. 15 dagar	1/4	12,00	3 -	3 -
		Förslag enl. § 46 mom. 15, brunn "		12,00		
		utlopp för täckt ledning "		12,00		
		slamficka "		12,00		
		Lösen för:				
		Kopia av plankartan, § 51 Summa kronor				161 21
		1) 1:sta ~~regalarkot~~ blad				7 -
		övriga ~~regalark~~ blad st				
		2) efter kartans skala och ägofigurernas medelareal, tariff VII, skalan 1:4000, medelareal 0.23 ha, ägofigurer st	29	0.07	2 03	
		ha	6.61	0.14	93	
		Överföres			296	7 -

1	2	3	4	5	6	7
		Överfört			2 96	7 -
		höjning för handkopia å ritpapper, 25 0/0				
		3) insättning av höjdlägestal	st	68	0,02	1 36
		inritning av kanaler och diken, grundbelopp			1 75	
		tillägg för varje cm verkligt mått å kartan, cm	24	0,05	1 20	7 27
		Kopia av profil-, sektions-, bro- och trumritningar, § 54,				
		1) enligt tariff VIII, endast markyta	km			
		befintligt vattendrag eller vall	"	0.076	3.00	23
		nytt avlopp eller vall	"			
		ändring av befintligt avlopp	"	0.938	6.00	5 63
		2) tvärsektioner, originalritningens belopp				8 49
		3) broar och trummor, " "				3 -
		4) för varje med rubrik, skalor o. d. försett blad	st		3,00	3 -
					20 35	
		nedsättning för kopia å kalkerväv 25 0/0			5 09	15 26
		Kopia av annan ritning, § 46, pumpstation,				
		brunn, rörutlopp och slamficka	dagar		12,00	
			"		12,00	
		Avskrift av synehandlingarna, § 57	sid	28	0,55	12 65
		Översiktskarta i d:o, § 41				7 20
		Summa kronor				39 38
		Övriga förrättningskostnader.				
		Lösen av förordnandet jämte kommissionärsarvode				
		Annonskostnader ang. sammanträden				
		Inbindning av förrättningshandlingar o. uppklistring av ritningar	24.			3 -
		Arvode till biträdande förrättningsmannen				
		Ersättning till gode männen enligt egna räkningar				
		Kostnader för hantlangning, materialer o. d.				50 -
		Summa kronor				53 -
		S a m m a n d r a g.				
		Förrättningsmannens arvode				16 21
		Lösen för kopior och avskrifter				39 38
		Övriga förrättningskostnader				53 -
		Summa kronor				253 59

Den som icke åtnöjes med denna räkning äger att inom tre månader från nedanstående dag klander därå anställa genom stämning till Rekame häradsrätt.

Torgny Hålsjö den 24 april 19 45.

Martin Ljungström
Statens lantbruksingenjör.

Att sakägare erhållit en med denna lika lydande räkning betyga :

Carl Johansson

Kronor kvitteras :

den 19

Att besvär icke inom den i 11 kap. 85 § vattenlagen föreskrivna tid anförts över en enligt uppgift av statens lantbruksingenjör Martin Lingström handlagd, den 24 april 1945 avslutad syneförrättning vid vilken tillstånd lämnats till utförande av ett företag benämnt Torps dikningsföretag av år 1945 i Näshulta socken, Södermanlands län; betygar Stockholm i Österbygdens vattendomstols kansli den 21 augusti 1945.

Ex officio:

Oscar Norden



Stämpel: Två kronor.

Martin Lingström

DIARIE Nr 01798
K. LANTBRUKSSTYRELSEN
17 JUL. 1948

D _____ 2-0407

Kungl. Lantbruksstyrelsens
arkiv

Avskrift.

Bidv 7/1948

B e t ä n k a n d e
rörande

T O R P S

dikningsföretag av år 1945

i Näshulta socken, Södermanlands län.

Avskrift.

B E T Ä N K A N D E

rörande

T O R P S d i k n i n g s f ö r e t a g a v å r 1 9 4 5

i Näshulta socken, Södermanlands län;

upprättat år 1945 av

Martin Lingström

Statens lantbruksingenjör.

Avskrift.

Genom Kungl. Lantbruksskyrelsens beslut denna dag fastställd
hitt eftervärtelse vid arbetets utförande.

Stockholm den 9 mars 1948.

På Kungl. Lantbruksskyrelsens vägnar:

Albert Smith

Avskriften bestrykes på tjänstens vägnar.

Martin Lingström

Betänkande rörande statsbidrag från

statens avdikningsanslag till Torps dikningsföretag av år 1945 i Näshulta socken, Södermanlands län.

Rättsliga förhållanden m.m.

Syneförrättning enligt vattenlagen för torrläggning av vattensjuka marker, tillhörande Torp i Näshulta socken, Södermanlands län, har handlagts av undertecknad och avslutats den 24 april 1945. Enligt bevis, som sedermera kommer att företes, har besvär över syneförrättningen icke inom föreskriven tid anförts hos Österbygdens vattendomstol.

De vid syneförrättningen upprättade handlingarna och ritningarna ligga till grund för detta betänkande.

Statsbidrag från avdikningsanslaget, skogsutdikningsanslaget eller avloppsförbättringsbidrag från anslaget till förstärkning av ofullständiga jordbruk eller lån från odlingslånefonden eller statens avdikningslånefond har tidigare icke utgått till torrläggning av i företaget ingående mark.

Belägenhet.

De i företaget ingående markerna äro belägna 8,5 kilometer väster om Näshulta kyrka och angivas med gul färgbeteckning å den till synemännens utlåtande fogade översiktskartan.

Torrlägningsåtgärder m.m.

För torrläggning av de i företaget ingående markerna har vid synförrättningen föreskrivits upptagande av de å plan- och profilritningarna angivna avloppen A-B-C och B-B¹.

Vad beträffa de hydrografiska förhållandena samt avloppens dimensioner m.m. hänvisas till synemännens utlåtande och till de upprättade ritningarna.

Brobyggnader.

I arbetsplanen för företaget ingår ombyggnad av en bro för utfartsväg samt omläggning av en bro för utfartsväg med användande av befintligt virke.

Allmän väg beröres icke av företaget.

Sammanfattning av uppgifter

om företagets areal, kostnad och båtnad samt beräknat bidragsbelopp finnas angivna i efterföljande tabell, varjämte särskilt sammandrag av kostnaderna upprättats och bilagts detta betänkande (Bil. B.)

Areal i hektar			Kostnad	Båtnad	Relativ kostnad	Bidrag i procent av kostnaden	Bidrag
åker	annan mark	summa	kronor	kronor			kronor
6,14	0,01	6,15	4.385:84	4.455:80	0,98	49,30	2.162:22

Statsbidrag.

Som båtnadsvärdet å den i företaget ingående odlade jorden ut-

gör mera än en tredjedel av värdet å hela den genom företaget uppkommande jordförbättringen, synes enligt för närvarande gällande bestämmelser statsbidrag till företaget kunna utgå enligt bidragskvoten maximum $1/2$. Såsom framgår av förestående tabell torde därför till företaget kunna beviljas bidrag utan återbetalningsskyldighet från statens avdikningsanslag med i avrundat tal 2.160:- kronor.

Förord samt utredning om företrädesrätt till erhållande av statsbidrag.

Den vid syneförrättningen verkställda utredningen har givit vid handen, att torrläggning av i företaget ingående marker är en förutsättning för ett rationellt utnyttjande av desamma. Den i företaget ingående marken utgöres nästan uteslutande av åker, som genom torrläggningen omedelbart kommer att giva ökade skördar, varför företaget enligt nådiga brevet den 28 juni 1941 synes böra givas företräde till erhållande av statsbidrag, som tillstyrkes med ovan angivna belopp.

Arbetstid.

För företaget beräknas en arbetstid av två år.

Bilagor.

Bil. A. Bevis, att redogörelse lämnats till Hushållningssällskapets täckdikningsnämnd.

Bil. B. Kostnadssammandrag.

Bil. C. Arvodesräkning.

Till betänkandet hör därjämte avskrift av de vid laga syneför-
rättningen upprättade handlingarna i ett band samt två ritningskopi-
or å kalkerväv.

Nyköping i maj 1945.

Martin Lingström

Statens lantbruksingenjör.

Bil. A.

Södermanlands Läns K.
Hushållningssällskap

Intyg.

Härmed intygas att från lantbruksingenjören i Södermanlands
län till Hushållningssällskapets täckdikningsnämnd den 25 april
1945 inkommit redogörelse ang. planerat torrlägningsföretag, be-
nämnt Torps dikningsföretag av år 1945 i Näshulta socken, Söder-
manlands län.

Nyköping den 25 april 1945.

I tjänsten

Robert V. Wennberg.

Bil. B.K o s t n a d s s a m m a n d r a g.Torrlägningskostnad.

Avloppen A-B-C och B-B¹ enligt i synehand-
lingarna intaget, detaljerat kostnadsför-

slag 4.100:-- 4.100:--

Förrättningskostnader o.d.

Kostnad för laga syneförrättningen 253:59

" " betänkandet angående statsbi-

drag 32:25 285:84

Summa kronor 4.385:84

Nyköping i maj 1945.

Martin Lingström

Statens lantbruksingenjör.

Avskrift.

Vid arbetsplanens fastställande har kostnaden för före-
taget beräknats till 4.385 kronor 84 öre.

Stockholm den 9 mars 1948.

På Kungl. lantbrukshögskolans vägnar.

Albert Smith

Avskriften beslykades af fjärdens vägnar.

Martin Lingström

A r v o d e s r ä k n i n g

för betänkande m.m. rörande Torps dikningsföretag av år 1945 i Näs-
hulta socken, Södermanlands län, upprättad enligt nedanstående para-
grafer i lantbruksingenjörstaxan av den 27 juni 1930.

Upprättande av betänkande, § 45	15:--
Avskrift av betänkandet, § 44	3:85
Införskaffande och lösen av laga kraftbevis	5:--
Inbindning av handlingarna	2:--
Utlägg för arbetsritningar	<u>6:40</u>
Summa kronor	<u>32:25</u>

Den, som med denna räkning icke åtnöjes, äger, att inom 3 måna-
der från nedanstående dag klander anföra genom stämning till Rekarne
häradsrätt.

Nyköping den 8 maj 1945.

Martin Lingström

Statens lantbruksingenjör.

Förestående avskrift, sid. 1-8, bestyrkes å tjänstens vägnar:

Martin Lingström

