

Förslag i 3 blad

till

Roxmo dikningsföretag år 1947

i Julita socken, Södermanlands län,
upprättat vid laga synförrättning åren 1946-1947

av

Yngve Aulberg
Jordbrukstjänst.


Typritningar

Skala 1:20.


Kombinerad ytvatten- och kopplingsbrunn.

Göres lämpligast av 2 st. betongrör, som ha minst dubbelt så stor diameter, som det utgående ledningsröret.


C:a 30 cm bred stenfyllning runt om, som skyddar brunnen för tjäl-skador och underlättar ytvatten-nets nedrinnande i brunnen.

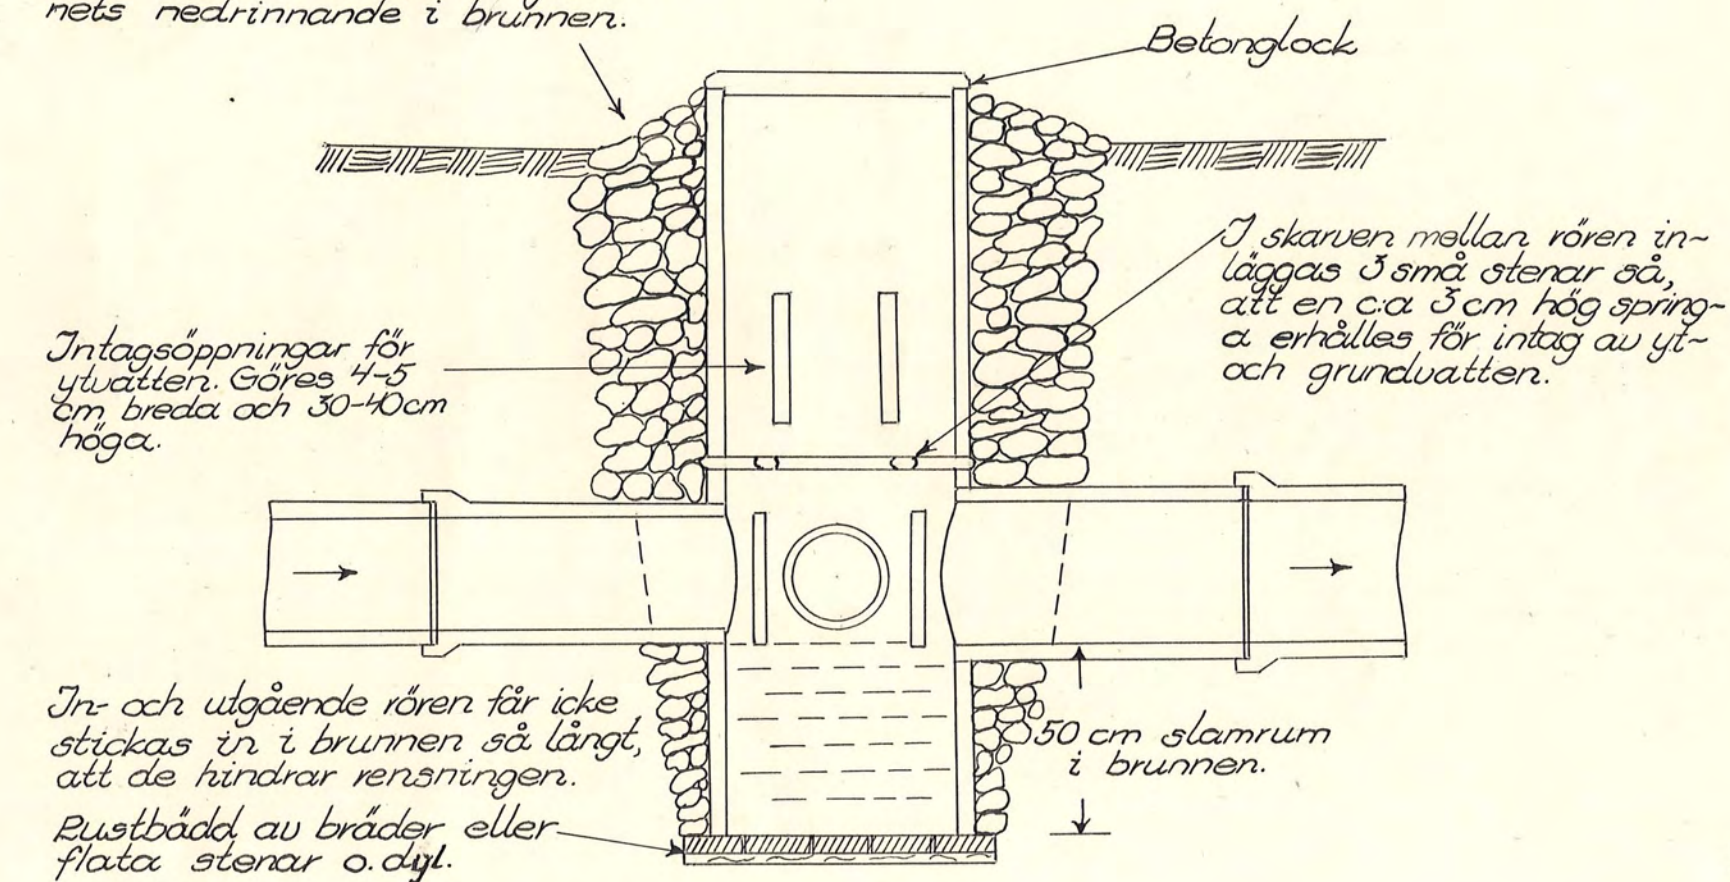

Endast kopplingsbrunn.

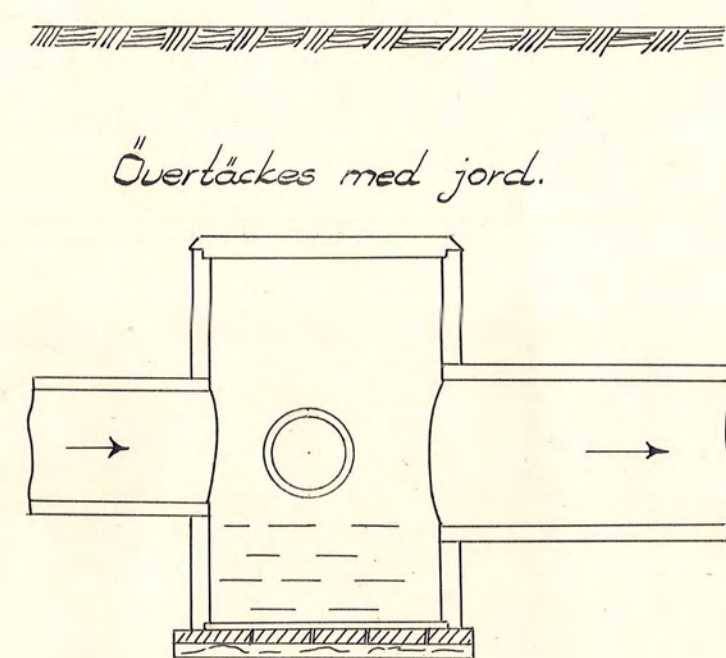


Brunn med bräddavlopp.

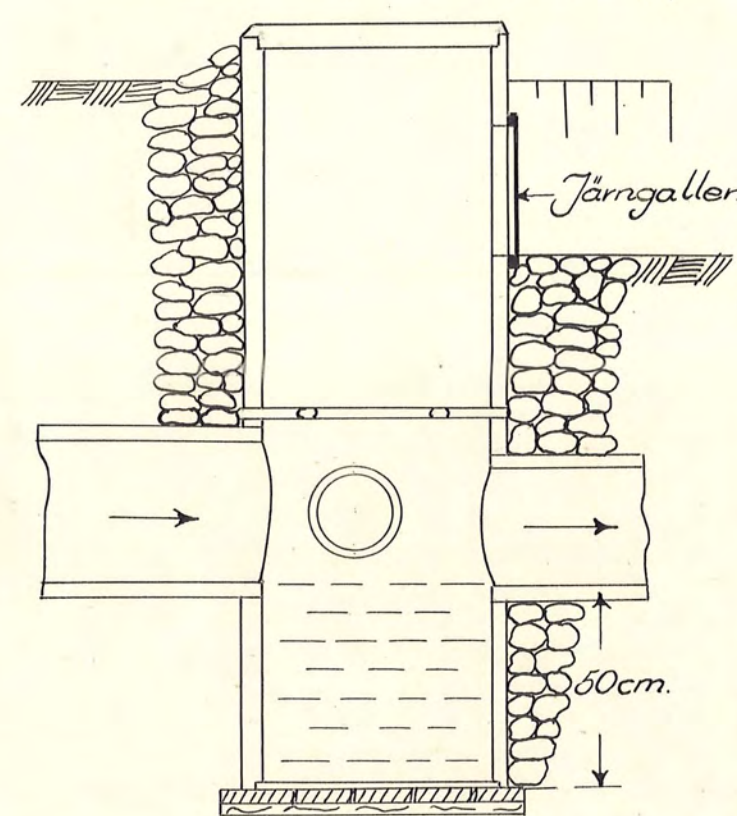


Denna brunn användes då avlopps-ledningen av besparingskål dimen-stoneras för endast en del av den tillrinnande vattenmängden vid högföden.
(För med ränna.)

Rörutlopp.

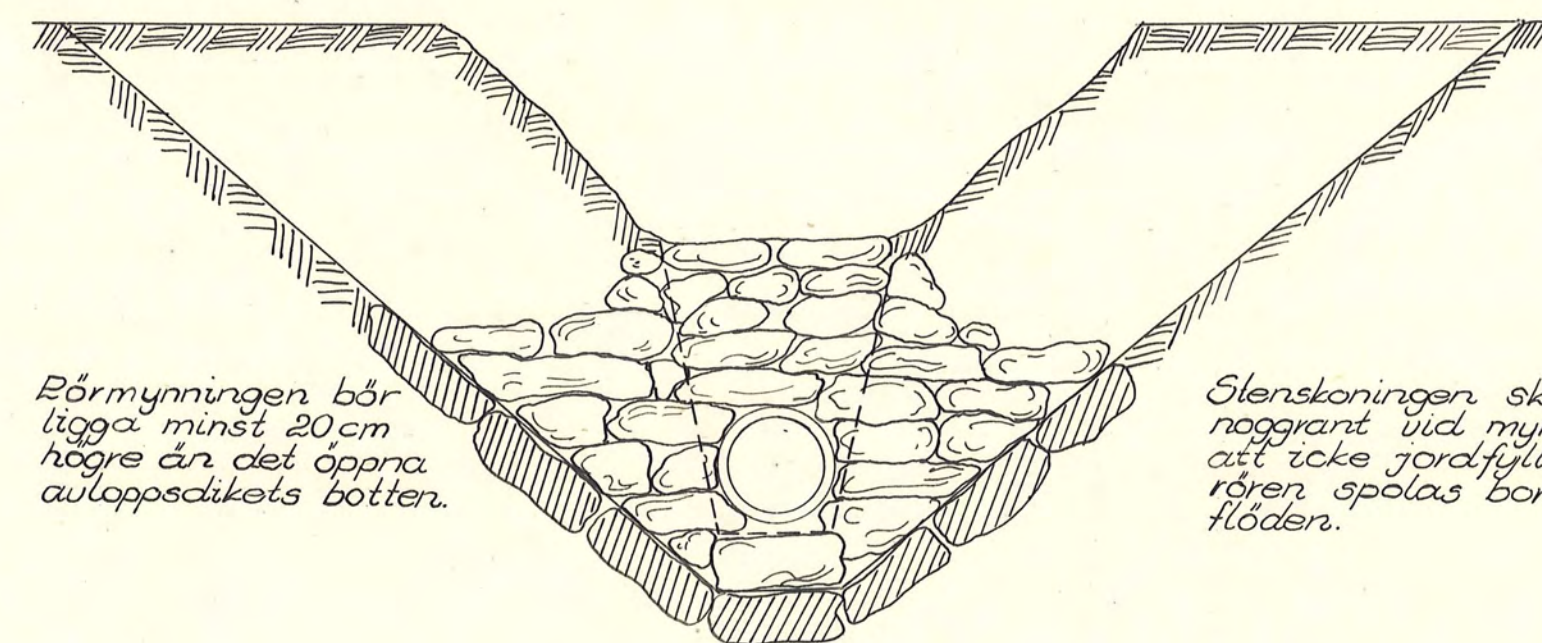


Skalar

för längd 1:2000.

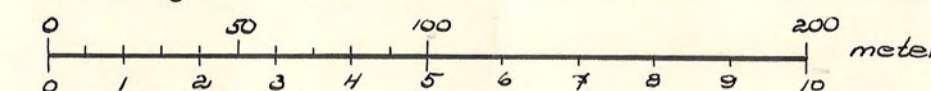

för höjd och sektioner 1:100.

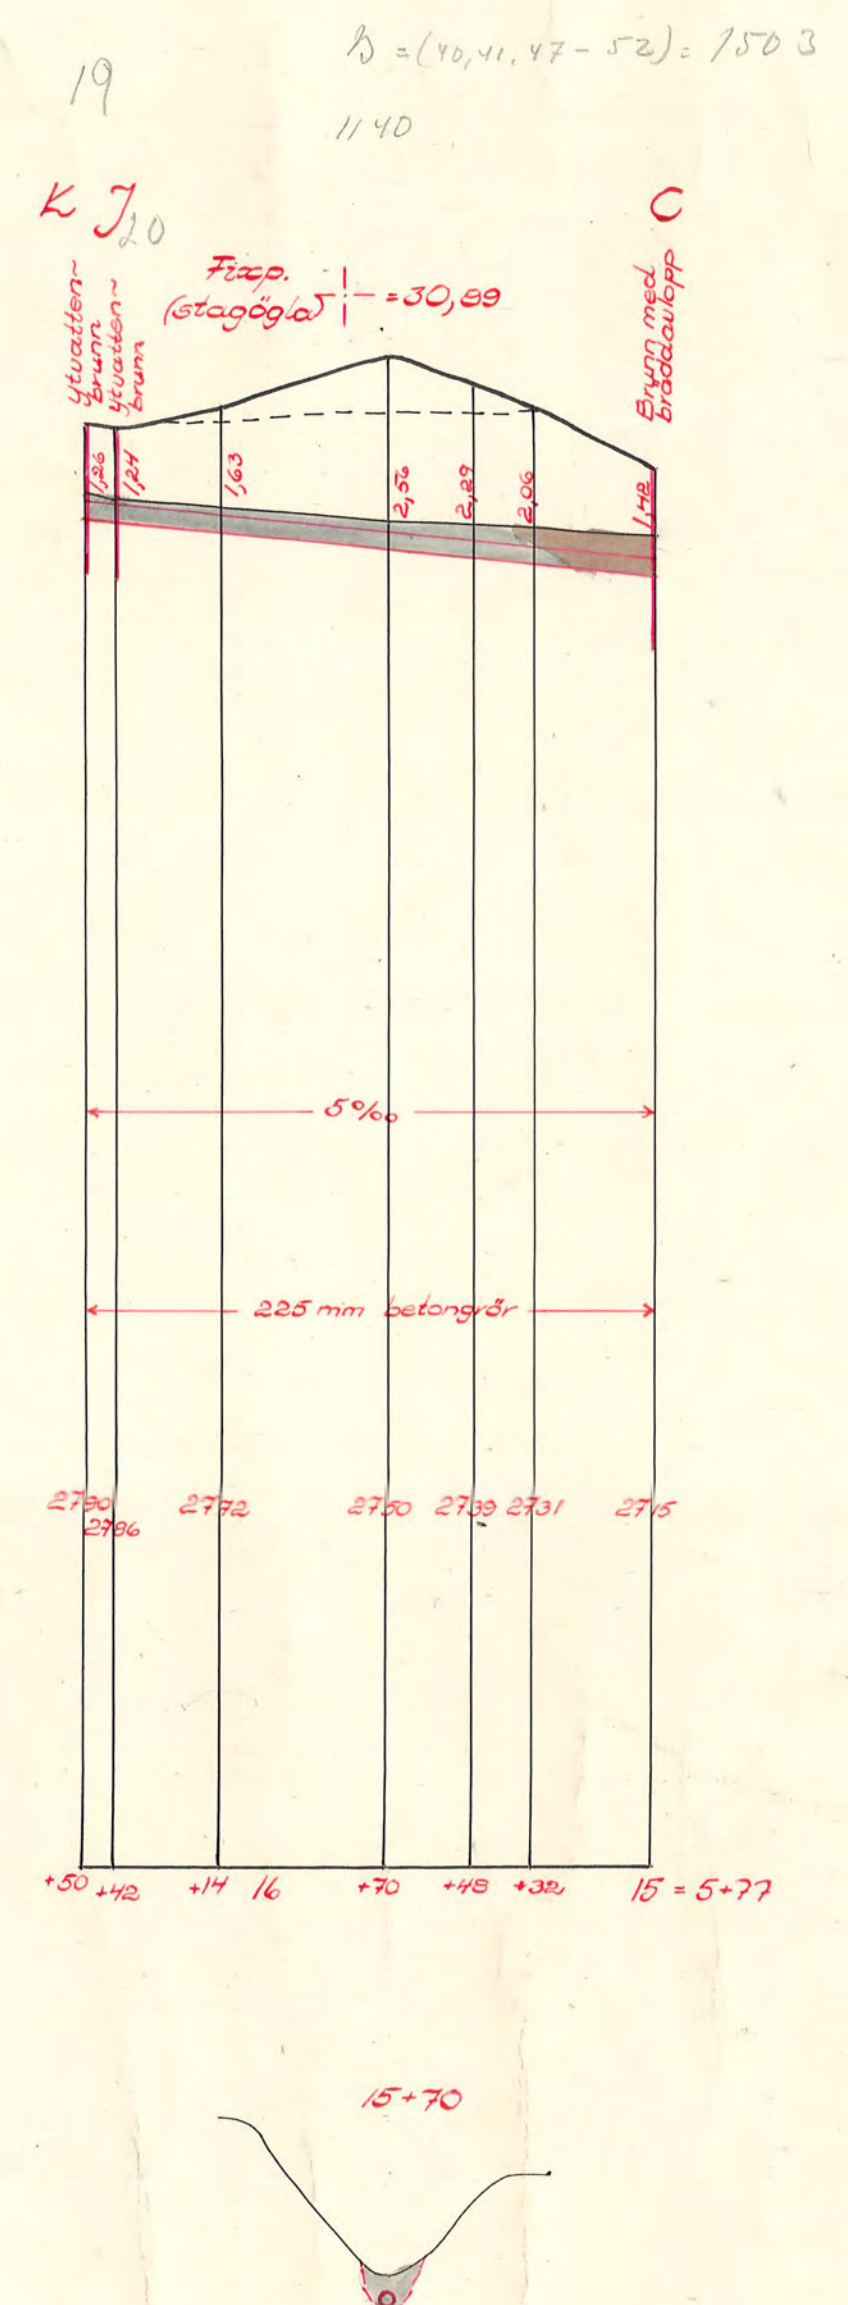

RHM.Nr 003

RHM.Nr 001

D 3-0412

589-3