


Förslag i 2 blad
till
Svansta dikningsföretag år 1946
i Helgona socken, Södermanlands län,
upprättat vid laga synförrättning år 1946
av


Yngve Ansbary
Jordbrukskonsulent.

Skalar.
för längd 1:2000
0 1 2 3 4 5 6 7 8 9 10 meter
för höjd och sektioner

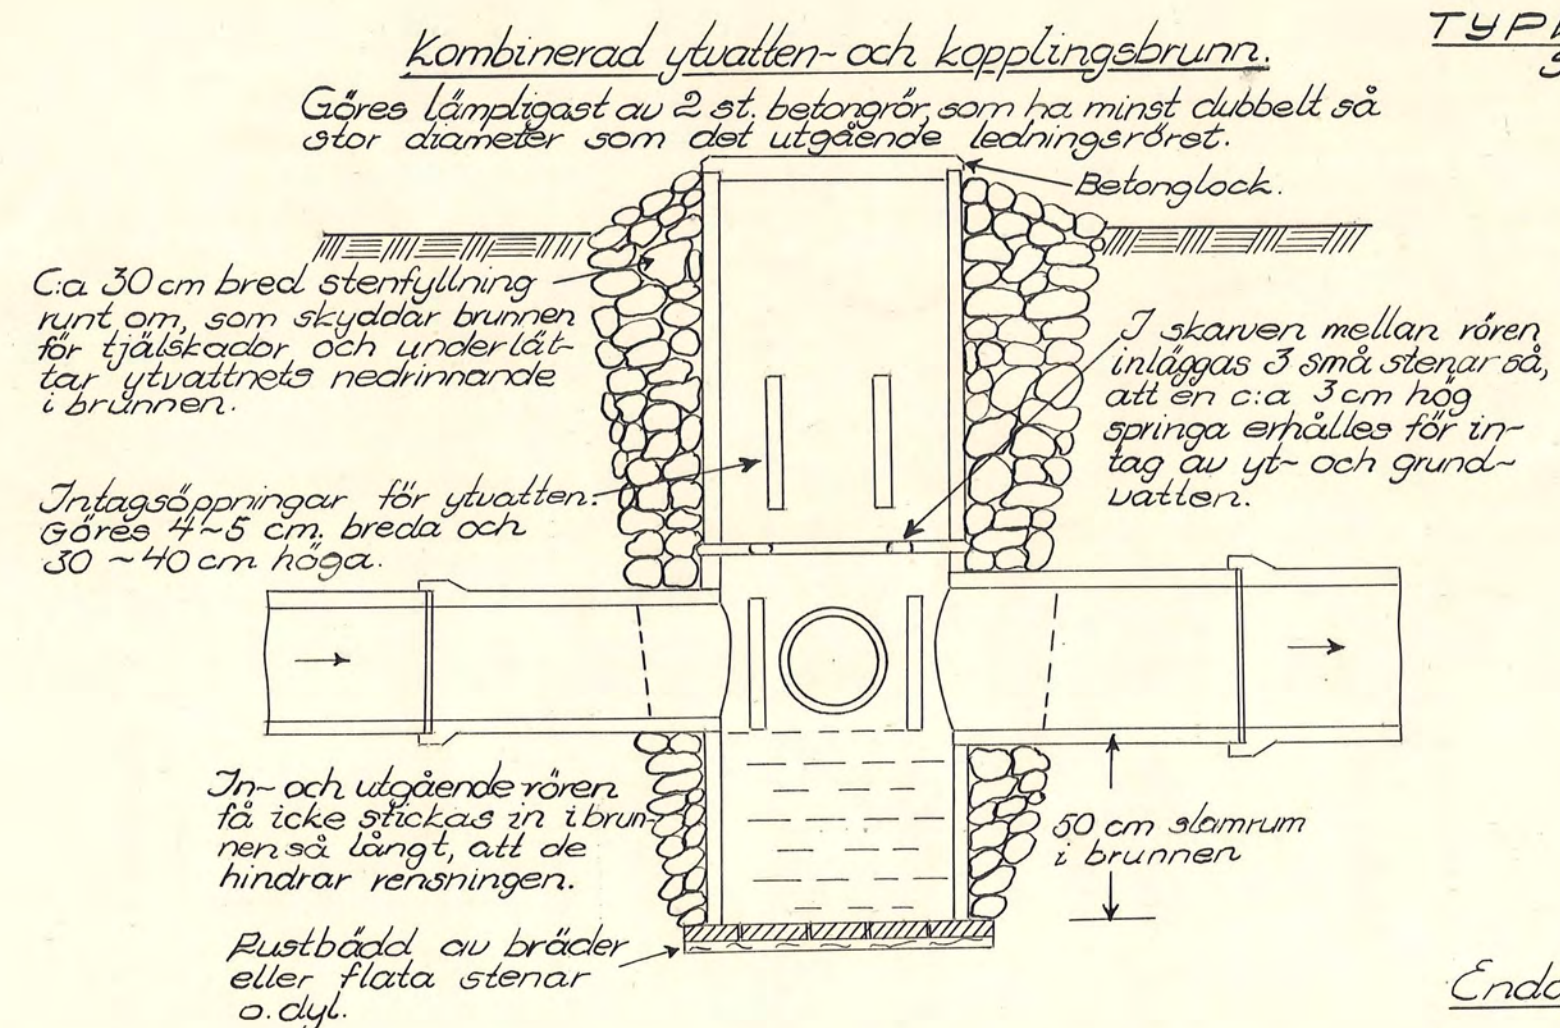

TYPRITNINGAR
Skala 1:20.

Rörutlopp.

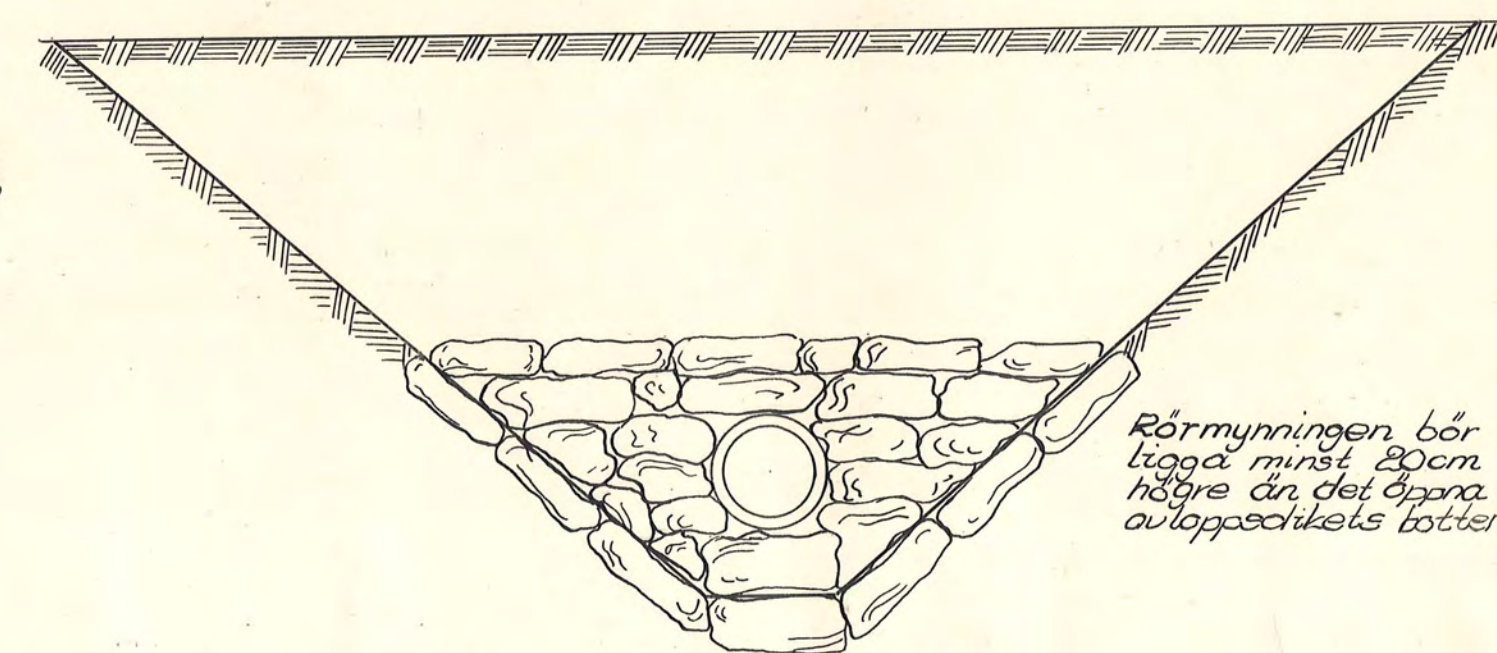

Rörmynningen bör ligga minst 20 cm högre än det öppna avloppsdikelets botten.

Endast kopplingsbrunn.

Övertäckas med jord.

