

Typritningar i skala 1:20.

Kombinerad ytvatten-och kopplingsbrunn.


Göres lämpligast av 2 st. betongrör som ha minst dubbelt så stor diameter som det utgående ledningsröret.

C:a 30 cm bred stenfyllning som skyddar brunnen för fjäskador och underlättar ytvattens nedrinnande i brunnen.


Inlägsöppningar för ytvatten. Göras 4-5 cm breda och 30-40 cm höga.

In- och utgående rören får icke stickas in i brunnen så långt, att de hindrar rensningen.

Rustbädd av plank eller flata stenar o.d.

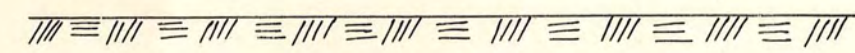

Kopplingsbrunn
(övertäckes med jord).

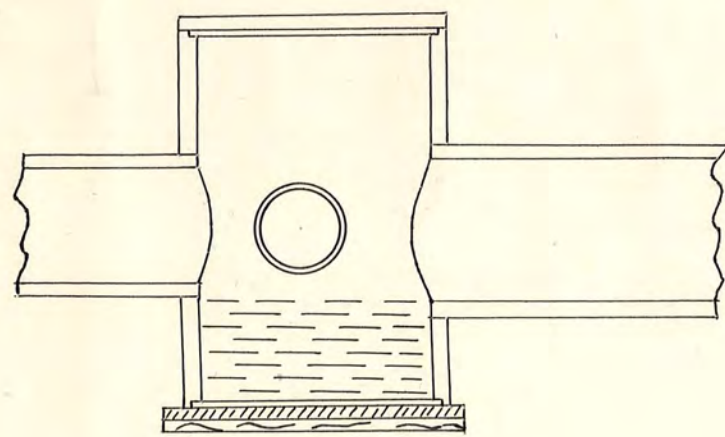

Förslag i 2 blad
till


Söderby-Deckol dikningsföretag år 1947

i Aspö socken Södermanlands län,
upprättat vid laga synförrättning åren 1946-1947

av


Ingemar
Jordbrukskonsulent.

Bottenlinjens höjd

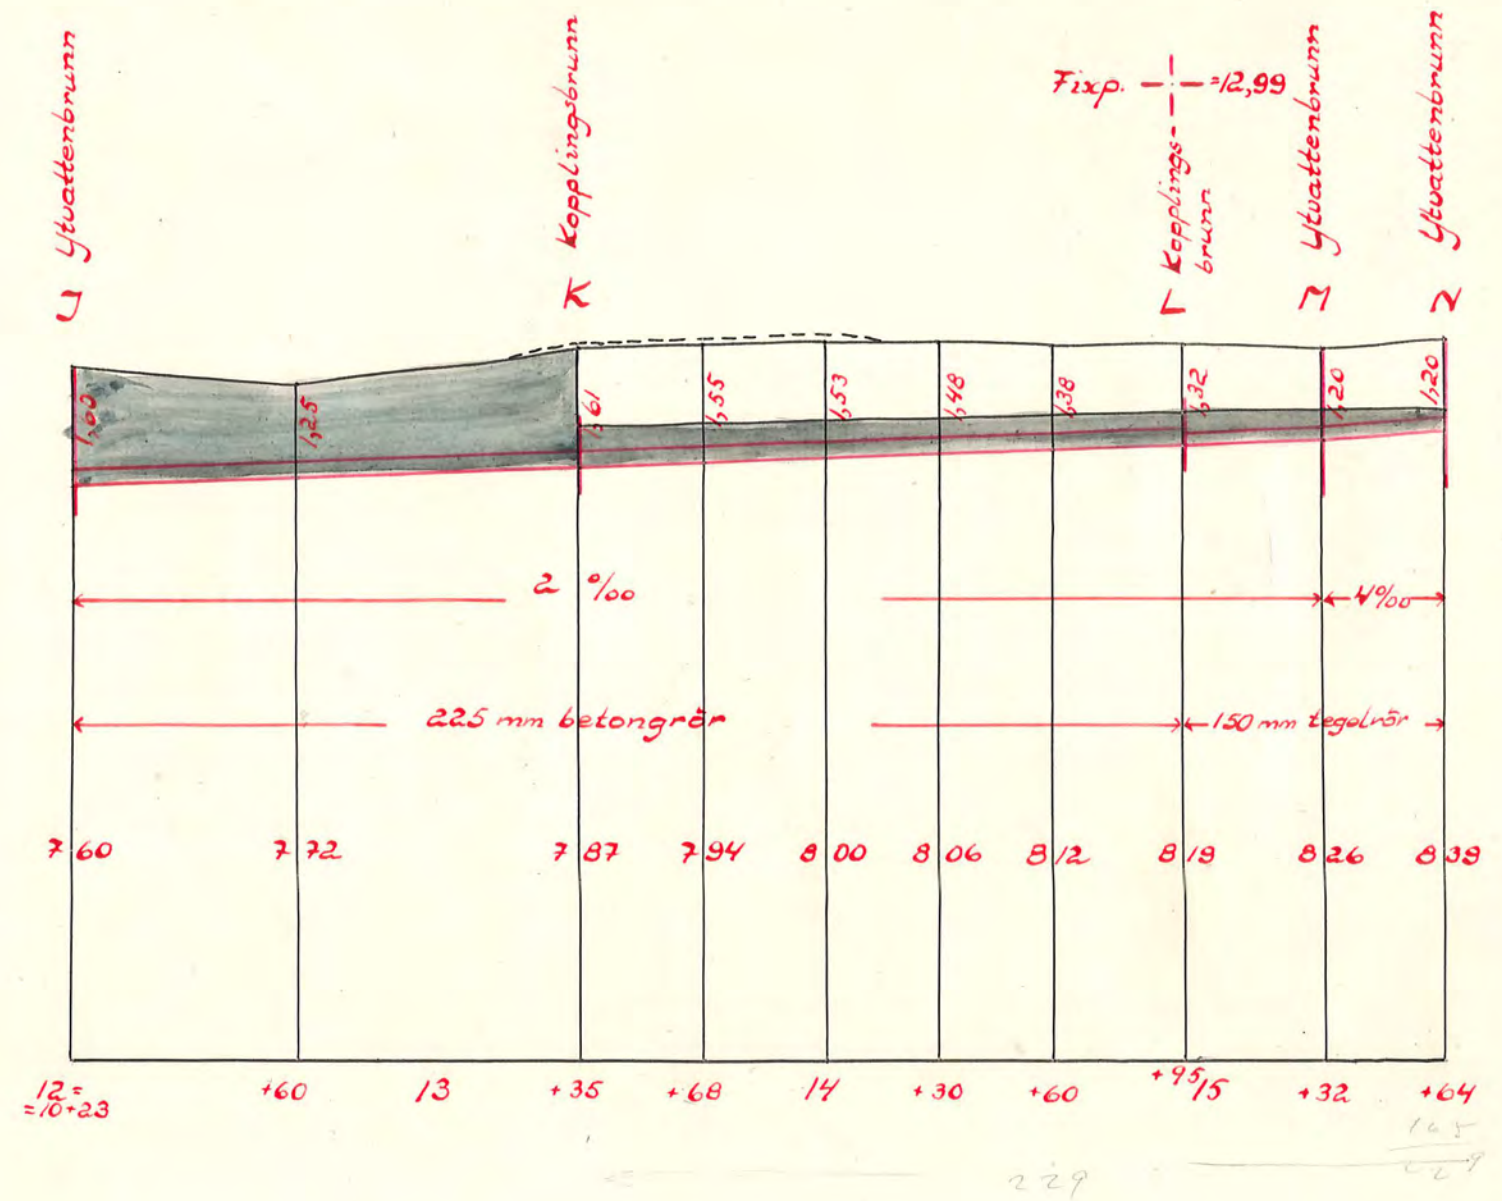


Skalar

för längd 1:2000

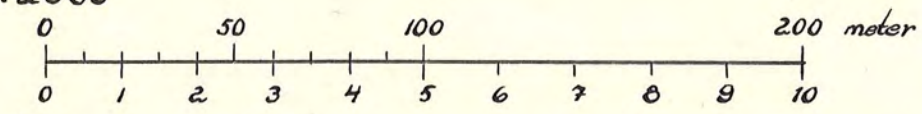

för höjd och sektioner 1:100

Bottenlinjens höjd

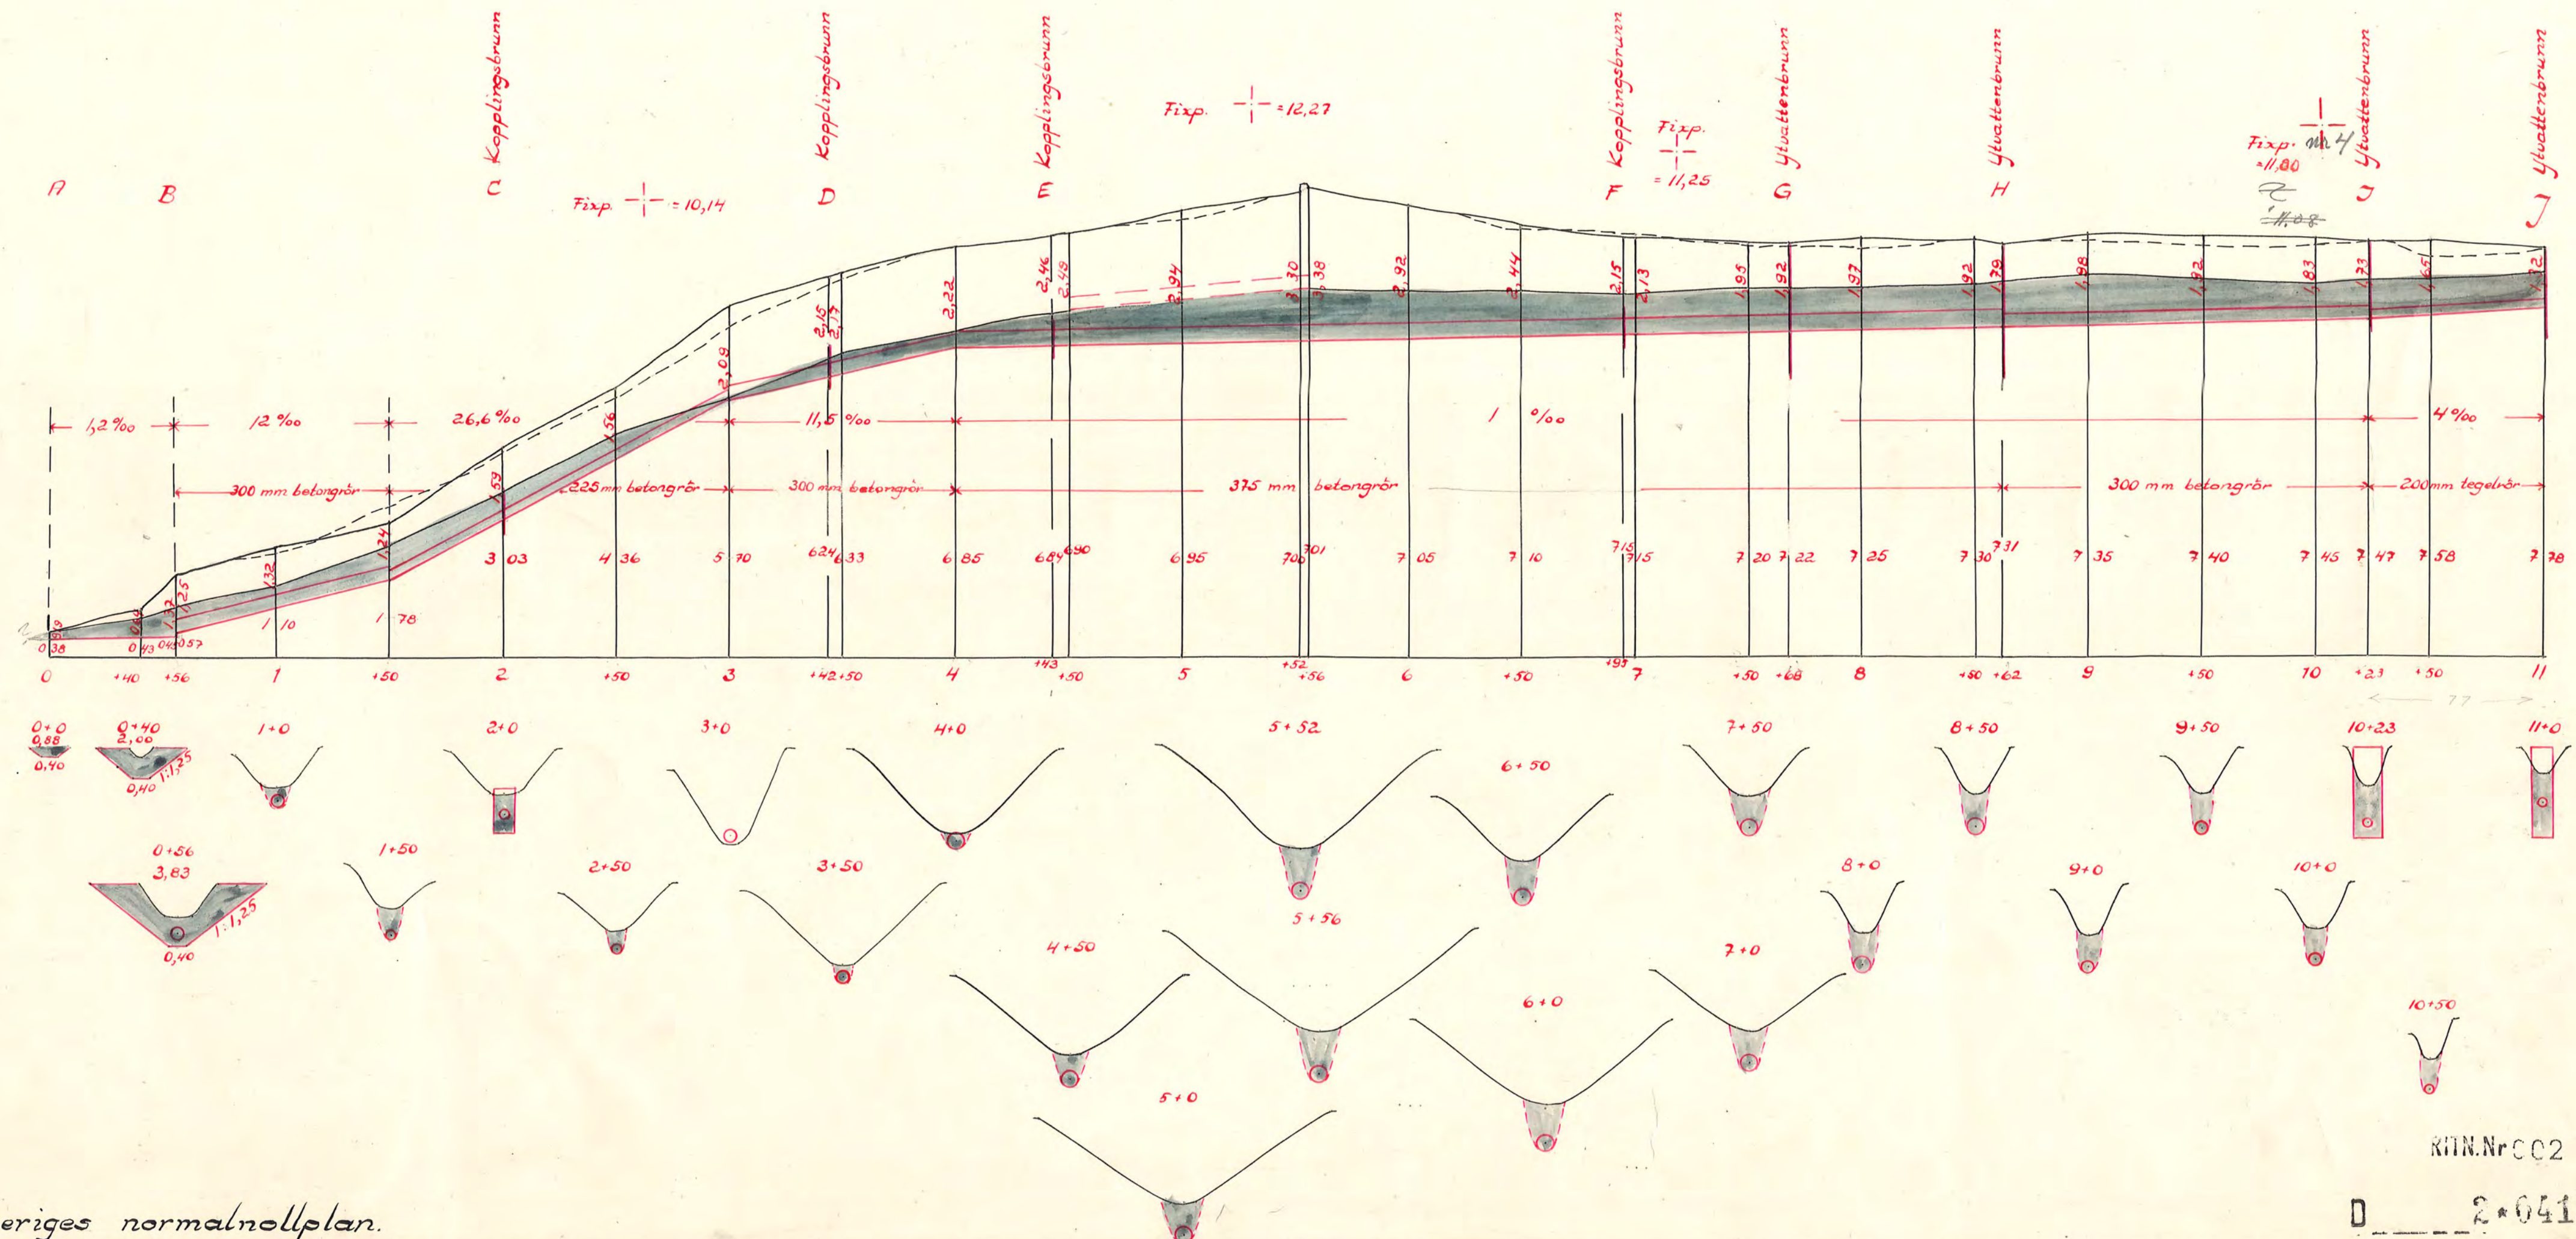

Höjdsiffrorna hänföra sig till Sveriges normalnollplan.

Nr. 002

0 2*0415

588-2