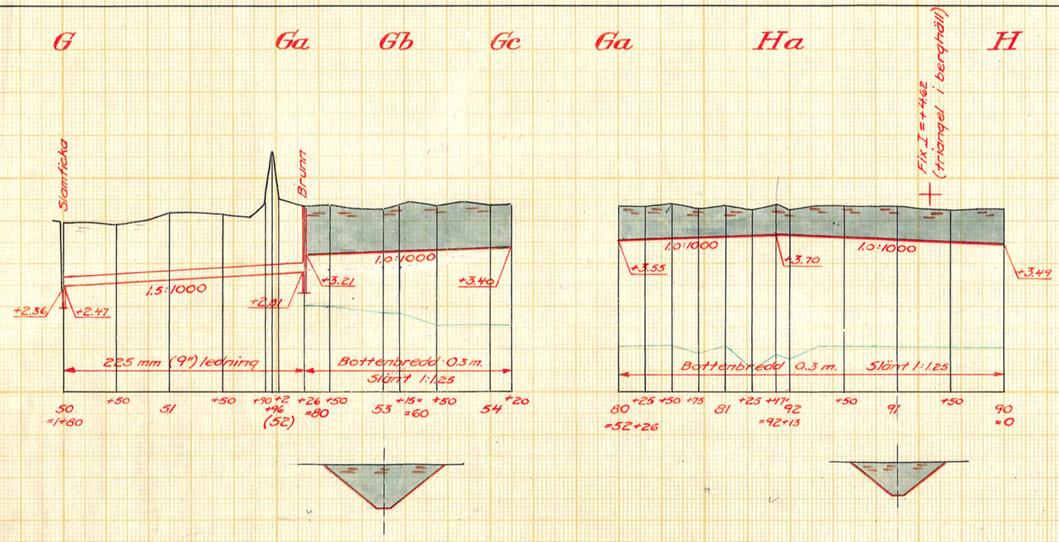

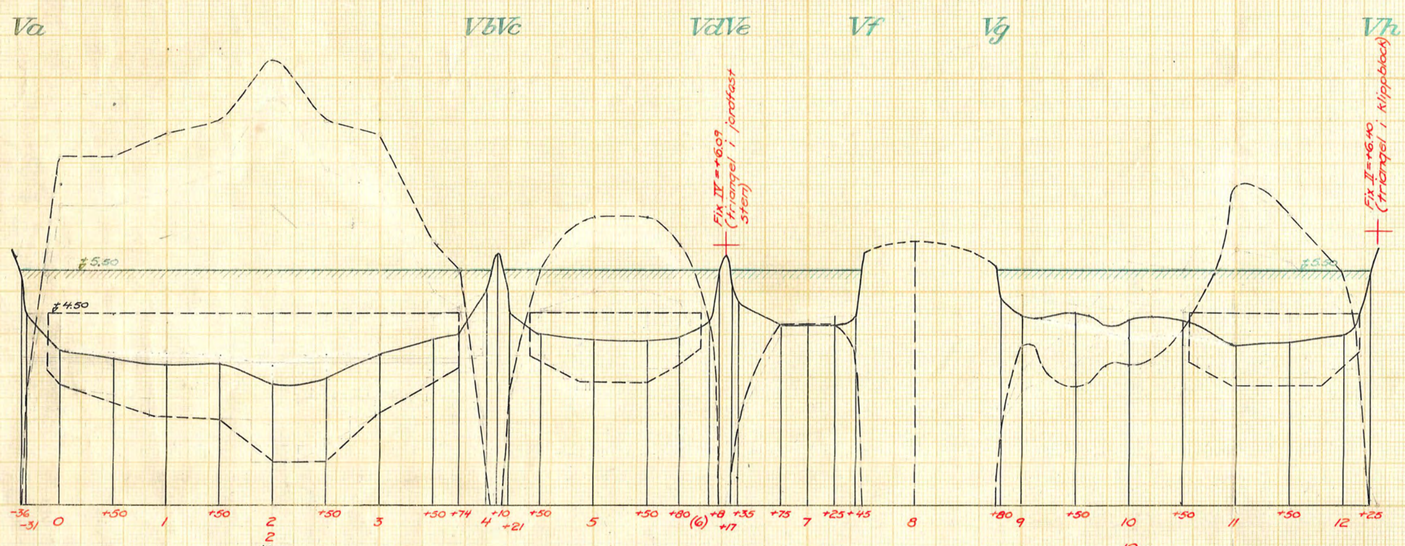

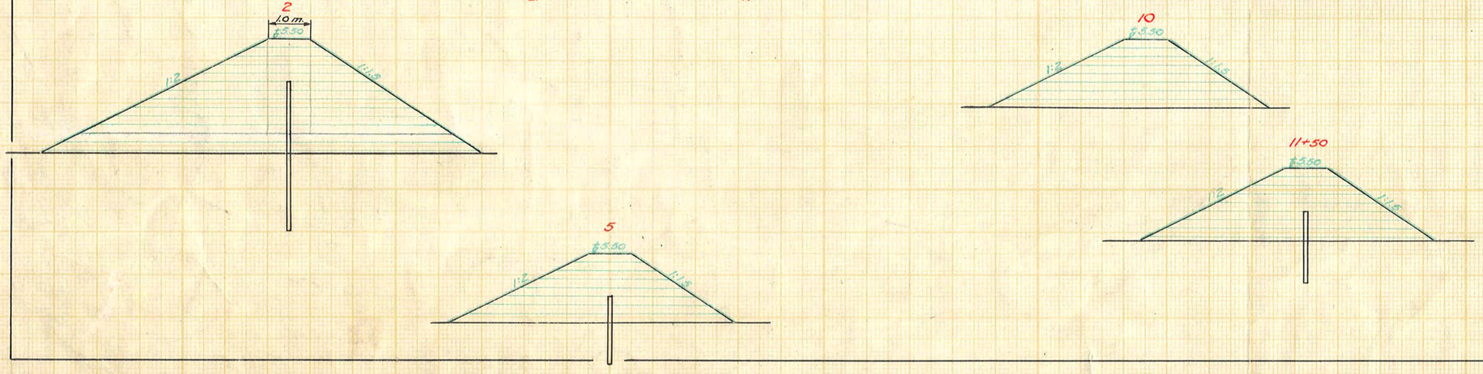

Skala:

Profillängd 1:4000

100 m. 0 100 200 m.

10 dm. 0 1 2 3 4 5 6 m.

Profilhöjd och sektioner 1:100

FÖRSLAG TILL

Tynnelsö Invallningsföretag år 1948

I Överselö SOCKEN(~~-NAR~~) AV Södermanlands LÄN

UPPRÄTTAT ÅR(~~-EN~~) 1948 (~~UTAN~~) SAMBAND MED SYNEFÖRRÄTTNING ENL. VATTENLAGEN AV

RITN.Nr 003

ORIGINAL

~~KOPIA~~

D 4:0416 Statens lantbruksingenjör

(NAMN)

(TITEL)

ANTAL RITN ST. 3

KUNGL. LANTBRUKS-STYRELSENS ARKIV Nr 2173-3